

TRIBUNALE DI LECCE - ESECUZIONE IMMOBILIARE RGE 44/2021

LOTTO 1 - CORPO 1


IMMOBILE SITO IN LOC. LIDO MARINI ALLA VIA EROI UGENTINI
civ. 40 IN CATASTO AL COMUNE DI UGENTO - FG. 106 P.LLA 451
SUB 1

ELABORATI GRAFICI RILIEVO STATO DEI LUOGHI


LOTTO 1 - CORPO 1 - IMMOBILE SITO IN LOC. LIDO MARINI ALLA VIA EROI UGENTINI civ. 40
IN CATASTO AL COMUNE DI UGENTO - FG. 106 P.LLA 451 SUB 1

PIANTA PIANO TERRA - scala 1:100

h=ml 3.20

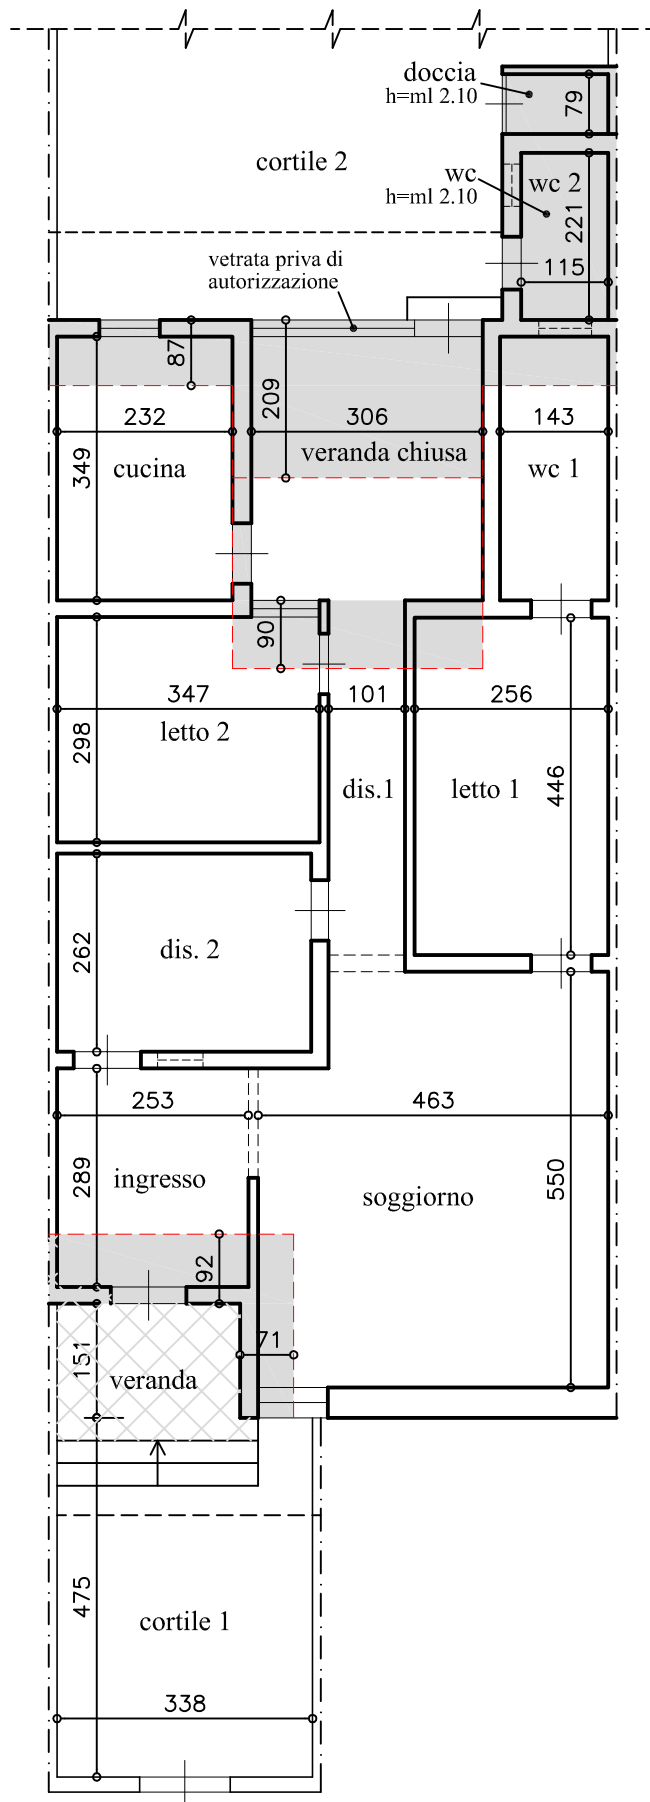


Via Eroi Ugentini

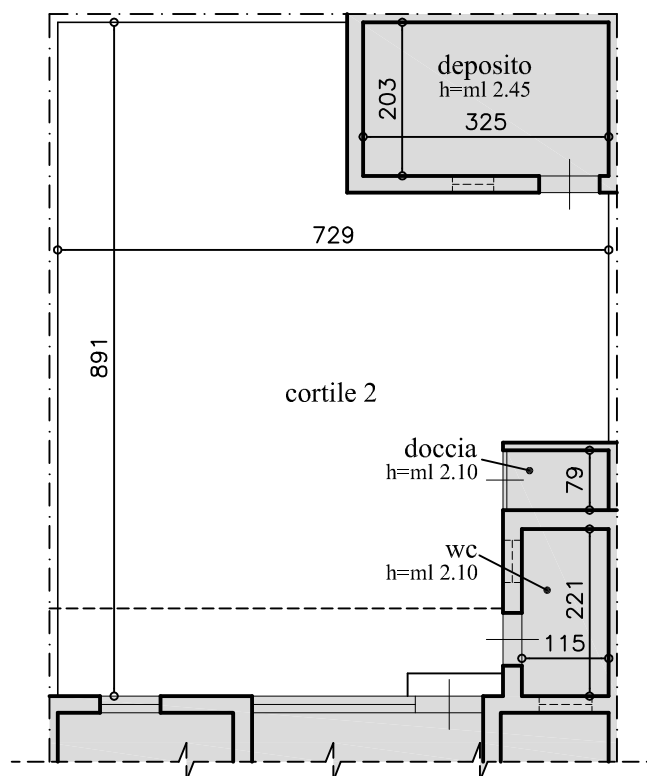

LEGENDA



immobile e/o porzioni di immobile
prive di regolarità urbanistica

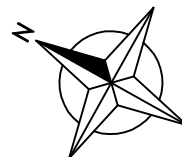

TRIBUNALE DI LECCE - ESECUZIONE IMMOBILIARE RGE 44/2021

LOTTO 1 - CORPO 2


IMMOBILE SITO IN LOC. LIDO MARINI ALLA VIA EROI UGENTINI
civ. 44 IN CATASTO AL COMUNE DI UGENTO - FG. 106 P.LLA 451
SUB 2

ELABORATI GRAFICI RILIEVO STATO DEI LUOGHI


LOTTO 1 - CORPO 2 - IMMOBILE SITO IN LOC. LIDO MARINI ALLA VIA EROI UGENTINI civ. 44
IN CATASTO AL COMUNE DI UGENTO - FG. 106 P.LLA 451 SUB 2

PIANTA PIANO PRIMO - scala 1:100

h=ml 3.00

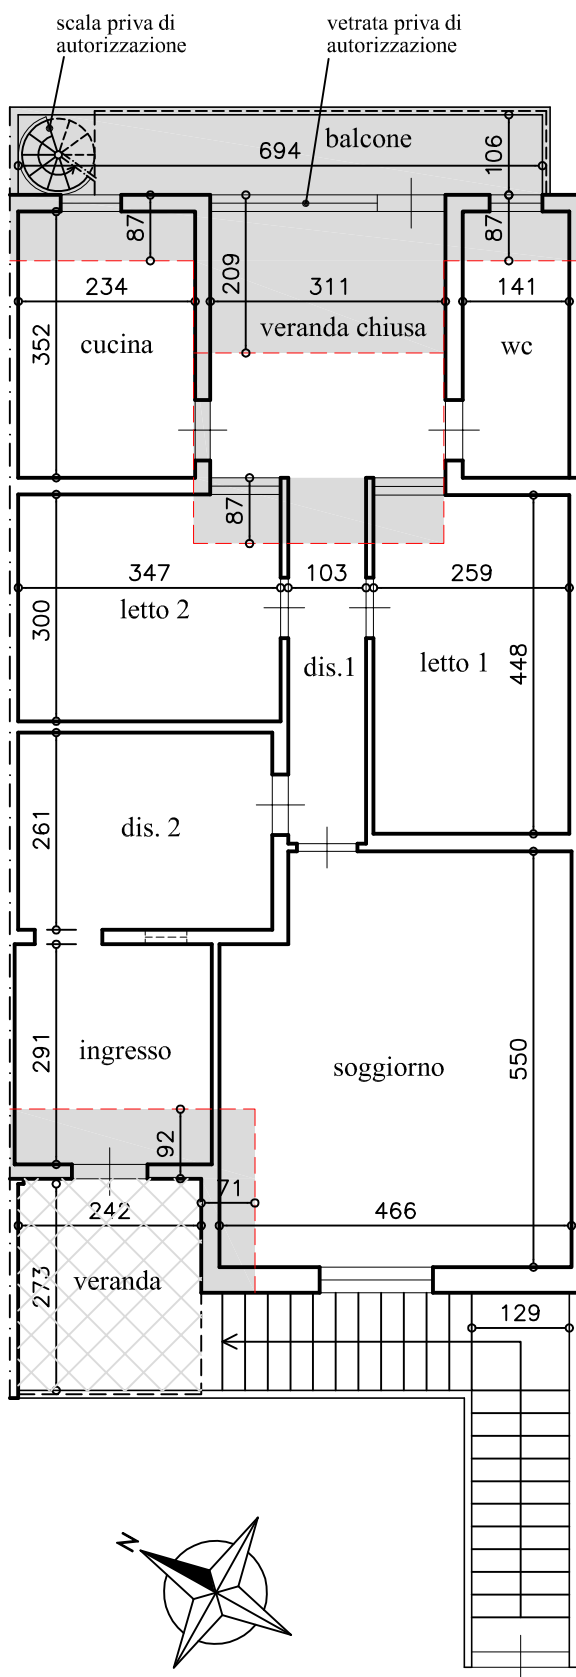

Via Eroi Ugentini

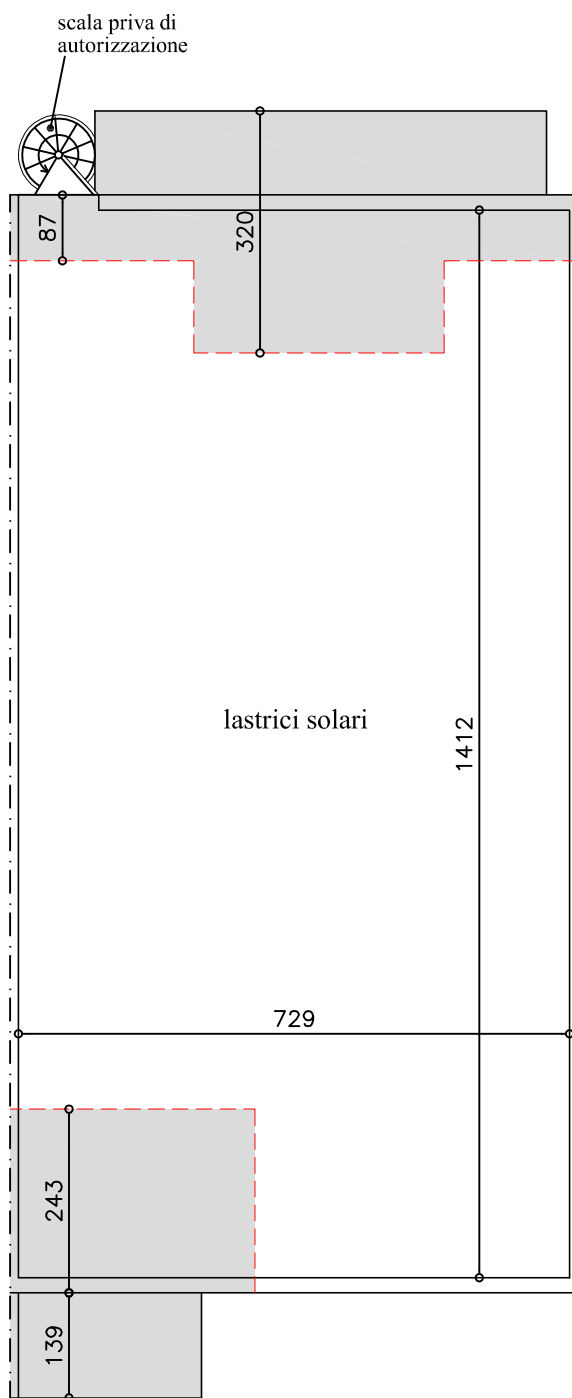

LEGENDA



immobile e/o porzioni di immobile
prive di regolarità urbanistica

TRIBUNALE DI LECCE - ESECUZIONE IMMOBILIARE RGE 44/2021

LOTTO 1 - CORPO 3


IMMOBILE SITO IN LOC. LIDO MARINI ALLA VIA EROI UGENTINI
civ. 42 IN CATASTO AL COMUNE DI UGENTO - FG. 106 P.LLA 451
SUB 3

ELABORATI GRAFICI RILIEVO STATO DEI LUOGHI

LOTTO 1 - CORPO 3 - IMMOBILE SITO IN LOC. LIDO MARINI ALLA VIA EROI UGENTINI civ. 42
IN CATASTO AL COMUNE DI UGENTO - FG. 106 P.LLA 451 SUB 3

PIANTA PIANO SCANTINATO - scala 1:100

h=ml 1.92

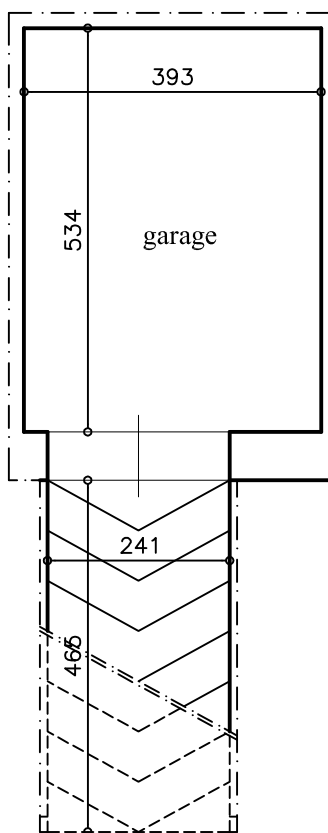

Via Eroi Ugentini