


| ELABORATO PLANIMETRICO         |         |
|--------------------------------|---------|
| Compilato da:<br>Boer Claudio  |         |
| Iscritto all'albo:<br>Geometri |         |
| Prov. Treviso                  | N. 2060 |

Agenzia del Territorio  
**CATASTO FABBRICATI**  
 Ufficio Provinciale di  
 Treviso

|                                                |                                        |
|------------------------------------------------|----------------------------------------|
| Comune di Oderzo                               | Protocollo n. TV0287923 del 13/12/2012 |
| Sezione: F      Foglio: 4      Particella: 427 | Tipo Mappale n. 277215 del 27/11/2012  |
| Dimostrazione grafica dei subalterni           |                                        |
| Scala 1 : 500                                  |                                        |

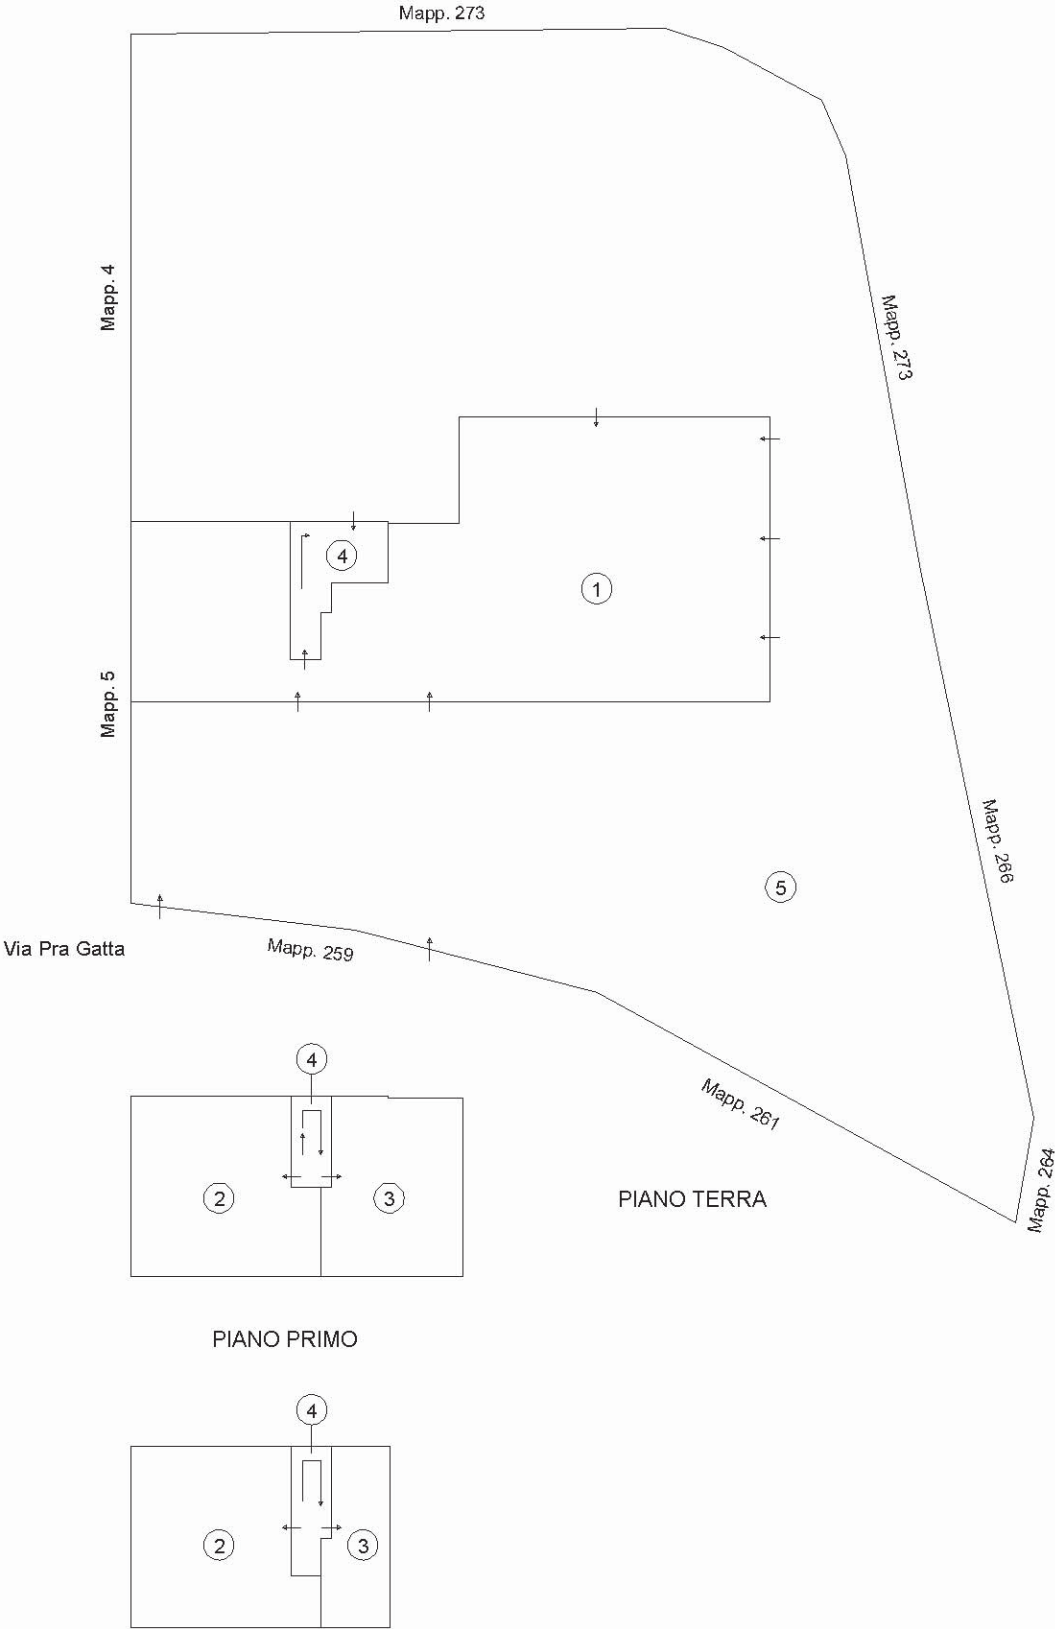

Ultima planimetria in atti

## ACCERTAMENTO DELLA PROPRIETÀ IMMOBILIARE URBANA ELENCO DEI SUBALTERNI ASSEGNATI

|        |         |        |            |              |            |
|--------|---------|--------|------------|--------------|------------|
| Comune | Sezione | Foglio | Particella | Tipo mappale | del:       |
| ODERZO | F       | 4      | 427        | 277215       | 27/11/2012 |

| Sub | UBICAZIONE via/piazza | n.civ | Piani | Scala | Int | DESCRIZIONE                                                  |
|-----|-----------------------|-------|-------|-------|-----|--------------------------------------------------------------|
| 1   | via pra gatta         | 4     | T     |       |     | MAGAZZINO                                                    |
| 2   | via pra gatta         | 4     | 1-2   |       |     | ABITAZIONE                                                   |
| 3   | via pra gatta         | 4     | 1-2   |       |     | ABITAZIONE                                                   |
| 4   | via pra gatta         | 4     | T     |       |     | B.C.N.C. (VANO SCALE E CENTRALE TERMICA) COMUNE AI SUB 1-2-3 |
| 5   | via pra gatta         | 4     | T     |       |     | B.C.N.C. (AREA SCOPERTA) COMUNE AI SUB 1-2-3                 |

---

Visura telematica

|            |              |  |                                                                                    |  |   |  |                                                                                          |  |                                                                                  |  |         |
|------------|--------------|--|------------------------------------------------------------------------------------|--|---|--|------------------------------------------------------------------------------------------|--|----------------------------------------------------------------------------------|--|---------|
| Scheda n.1 | Scala 1: 200 |  | Agenzia del Territorio<br>CATASTO FABBRICATI<br>Ufficio provinciale di<br>Trevviso |  | Dichiarazione protocollo n. TV0287923 del 13/12/2012<br>Planimetria di u.i.u. in Comune di Oderzo<br>Via Pra Gatta |  | Identificativi Catastali:<br>Sezione: F<br>Foglio: 4<br>Particella: 427<br>Subalterno: 1 |  | Compilata da:<br>Boer Claudio<br>Iscritto all'albo:<br>Geometri<br>Prov. Treviso |  | N. 2060 |
|            |              |  |                                                                                    |  | civ. 4   |  |                                                                                          |  |                                                                                  |  |         |




PIANTA PIANO TERRA  
H=3.00




Agenzia del Territorio  
CATASTO FABBRICATI  
Ufficio Provinciale di  
Treviso

|                                                      |                       |
|------------------------------------------------------|-----------------------|
| Dichiarazione protocollo n. TV0287923 del 13/12/2012 |                       |
| Planimetria di u.i.u. in Comune di Oderzo            |                       |
| Via Pra Gatta civ. 4                                 |                       |
| Identificativi Catastali:                            | Compilata da:         |
| Sezione: F                                           | Boer Claudio          |
| Foglio: 4                                            | Iscritto all'albo:    |
| Particella: 427                                      | Geometri              |
| Subalterno: 2                                        | Prov. Treviso N. 2060 |

Scheda n. 1      Scala 1:200

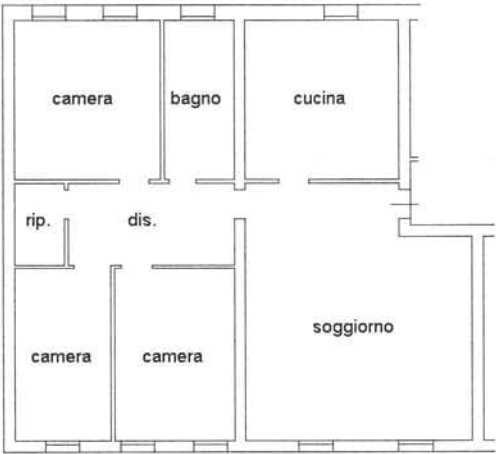

PIANTA PIANO PRIMO  
H=2.70

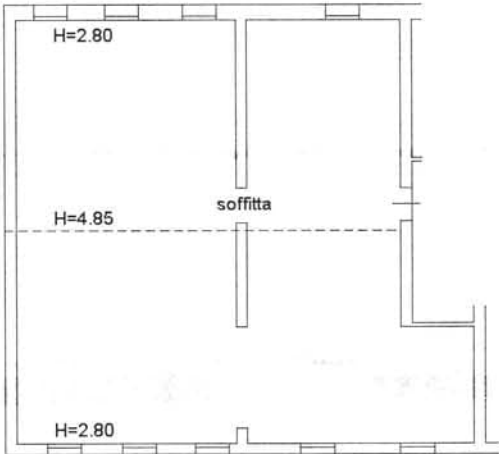

PIANTA PIANO SECONDO  
Hm=3.80

Catasto dei Fabbricati - Situazione al 20/10/2021 - Comune di ODERZO(F999) - < Sezione Urbana: F Foglio: 4 Particella: 427 - Subalterno 2 >  
VIA PRA GATTA n. 4 piano: 1-2;



Agenzia del Territorio

CATASTO FABBRICATI


Ufficio Provinciale di

Treviso

|                                                                                          |                                                                                  |
|------------------------------------------------------------------------------------------|----------------------------------------------------------------------------------|
| Dichiarazione protocollo n. TV0287923 del 13/12/2012                                     |                                                                                  |
| Planimetria di u.i.u. in Comune di Oderzo                                                |                                                                                  |
| Via Pra Gatta                                                                            | civ. 4                                                                           |
| Identificativi Catastali:<br>Sezione: F<br>Foglio: 4<br>Particella: 427<br>Subalterno: 3 | Compilata da:<br>Boer Claudio<br>Iscritto all'albo:<br>Geometri<br>Prov. Treviso |
|                                                                                          | N. 2060                                                                          |

Scheda n. 1

Scala 1:200

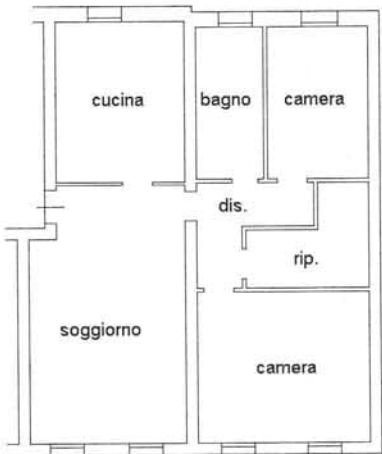

PIANTA PIANO PRIMO  
H=2.70



PIANTA PIANO SECONDO  
Hm=3.80

Catasto dei Fabbricati - Situazione al 20/10/2021 - Comune di ODERZO(F999) - < Sezione Urbana: F Foglio: 4 Particella: 427 - Subalterno 3 >  
VIA PRA GATTA n. 4 piano: 1-2;

