


Agenzia delle Entrate
CATASTO FABBRICATI
Ufficio Provinciale di
Alessandria

Dichiarazione protocollo n. [redacted] 09/04/2018
Planimetria di u.i.u. in Comune di Arquata Scrivia
Via Xxv Aprile civ. 2

Identificativi Catastali:	Compilata da:
Sezione:	[redacted]
Foglio: 11	Iscritto all'albo:
Particella: 252	Geometri
Subalterno: 9	Prov. Alessandria [redacted]

Scheda n. 1 Scala 1:200

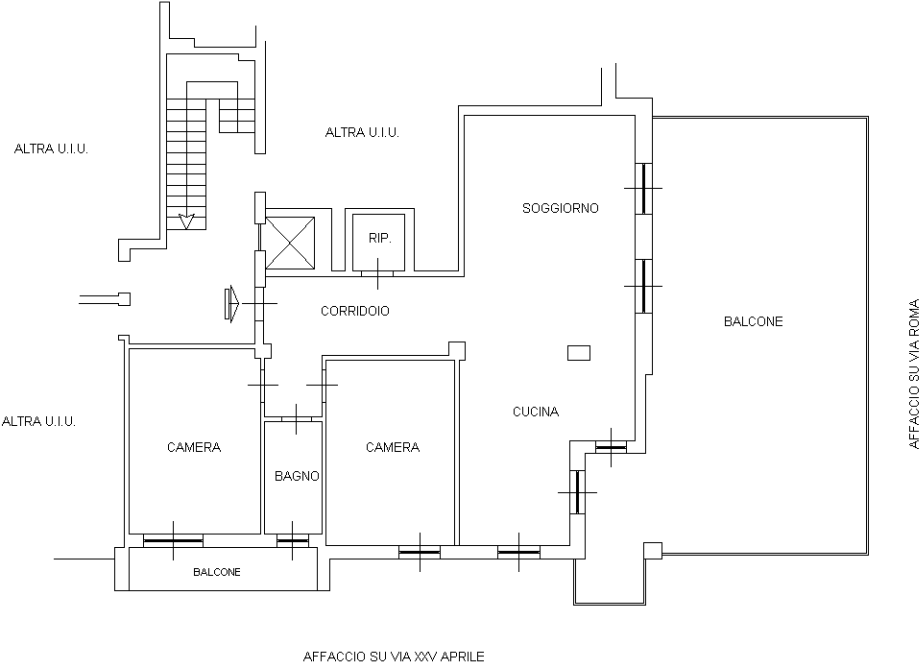

PIANTA PIANO PRIMO
H= 2.80 m



Ultima planimetria in atti

763
58

NUOVO CATASTO EDILIZIO URBANO

Comune di ARQUATA 3 Via XXV APRILE 2

Ditta [redacted]

CORTILE

5.50 m. in mano

19

8.50

BOX N°20

13

2.20

3.10

VIA ROMA

VIA 25 APRILE

P Semint

[redacted]

H
SCALA DI 1: 200

DATA PROV. AP	17 MAR. 1966 5196	Completata dal [redacted]
		Iscritto all'Albo dei [redacted]
		della Provincia di AL
		DATA 18/12/64
		Firma [redacted]