

TRIBUNALE DI BARI
SEZIONE QUARTA CIVILE (FALLIMENTI)
CONSULENZA TECNICA D'UFFICIO - RG. 89/2024

Liquidazione Giudiziale

CURATORE DOTT. SERGIO SALOMONE

Via Argiro, n. 7 - 70122 - Bari


ALLEGATO 3

Planimetrie Catastali


Agenzia del Territorio
CATASTO FABBRICATI
Ufficio Provinciale di
Bari

Dichiarazione protocollo n. BA0662688 del 22/10/2007	
Planimetria di u.i.u. in Comune di Acquaviva Delle Fonti	
Zona Industriale Lotto 107	civ.
Identificativi Catastali:	Compilata da:
Sezione:	Quatraro Giovanni
Foglio: 48	Iscritto all'albo:
Particella: 517	Ingegneri
Subalterno: 6	Prov. Bari
	N. 5160

Scheda n. 1 Scala 1:500

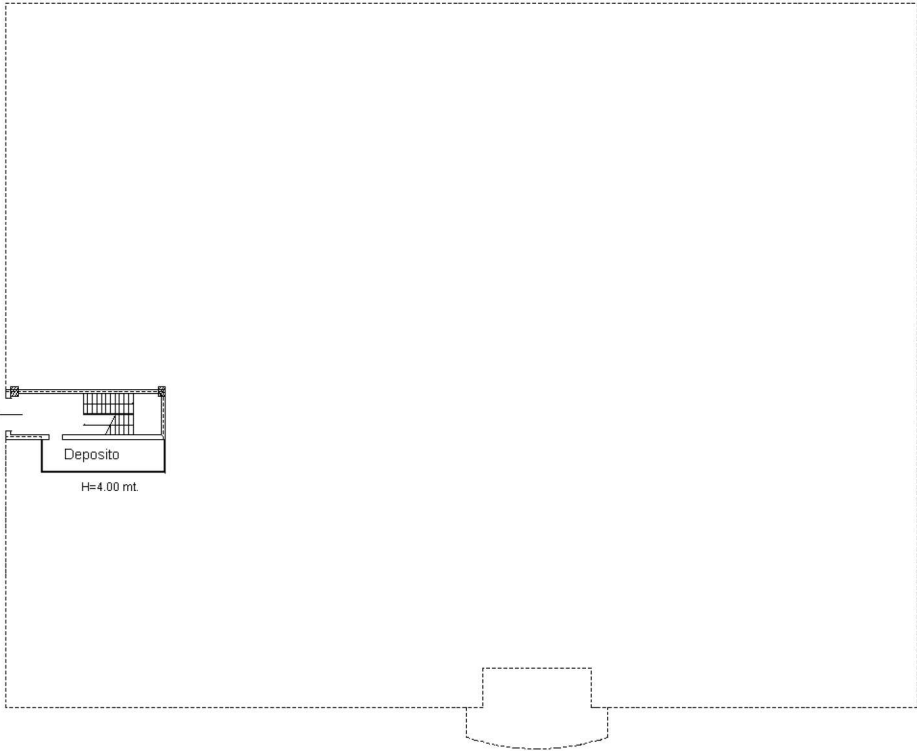

PIANTA PIANO TERRA
H= 4.00 m

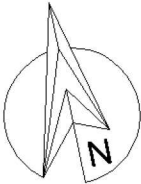


Ultima planimetria in atti

Agenzia delle Entrate
CATASTO FABBRICATI
Ufficio Provinciale di
Bari

Dichiarazione protocollo n. BA0126445 del 19/02/2024	
Comune di Acquaviva Delle Fonti	
Via Achielle Tamburrino	
civ. LOTTO-107	
Identificativi Catastali:	Compilata da:
Sezione:	Petrelli Domenico
Foglio: 48	Iscritto all'albo:
Particella: 517	Ingegneri
Subalterno: 16	Prov. Bari
	N. 9493

Planimetria
Scheda n. 1 Scala 1:500

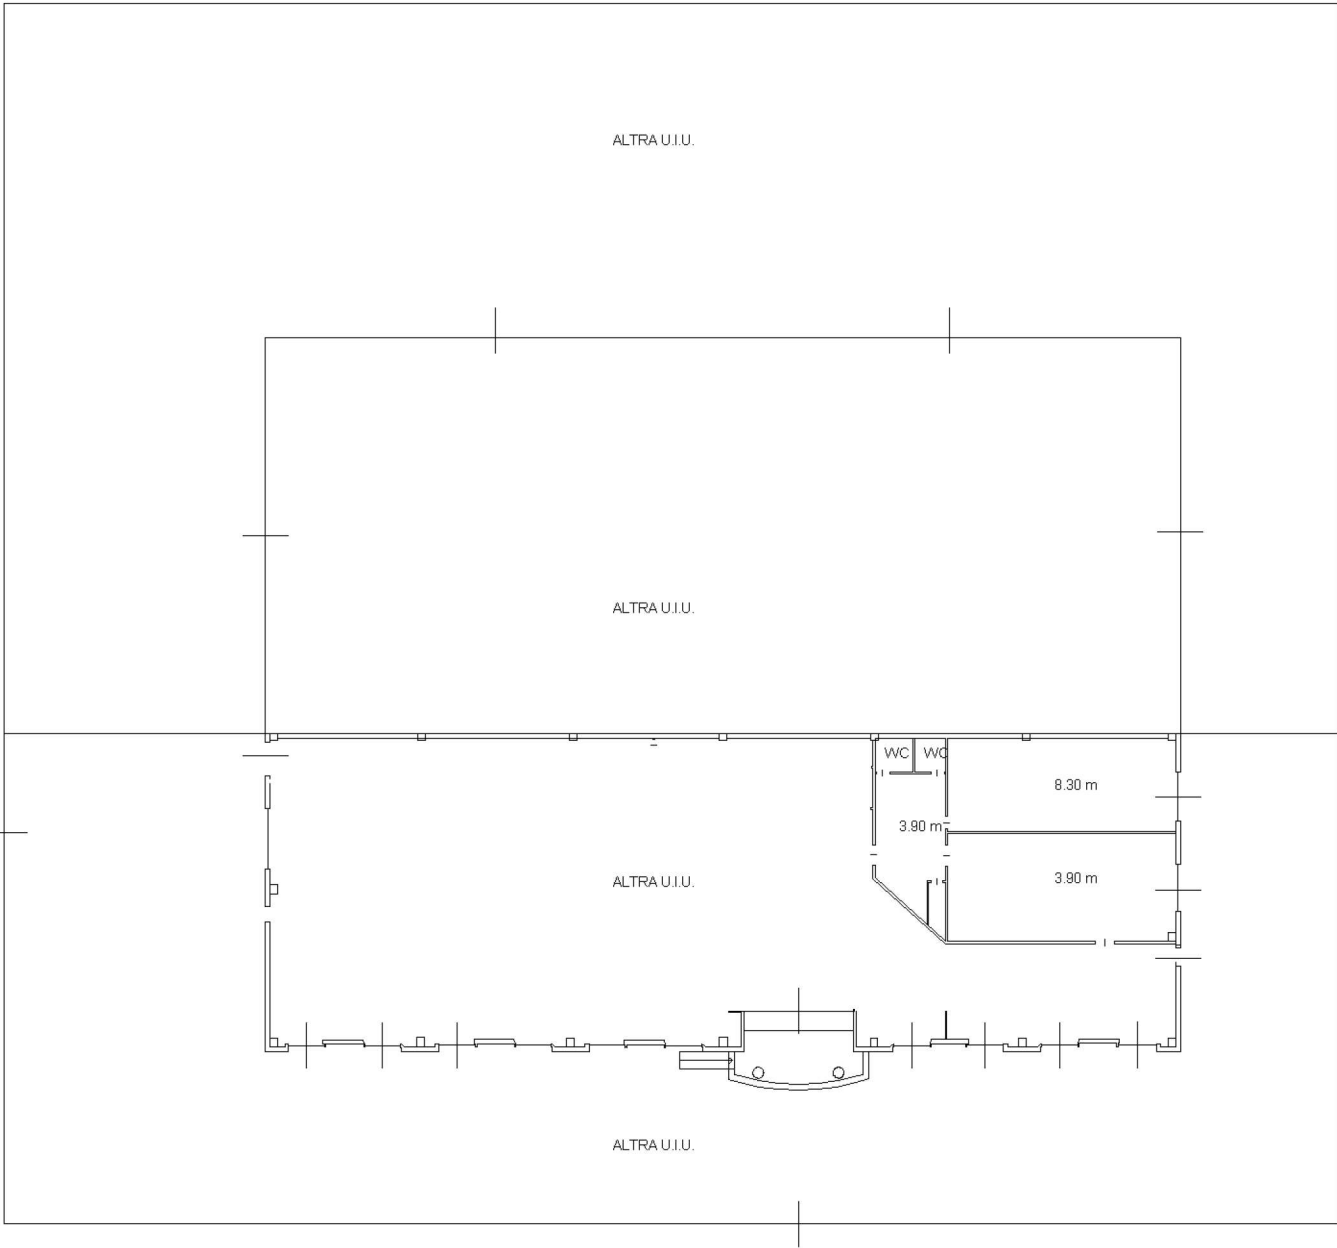


Ultima planimetria in atti

Agenzia delle Entrate
CATASTO FABBRICATI
Ufficio Provinciale di
Bari

Dichiarazione protocollo n. BA0126445 del 19/02/2024	
Comune di Acquaviva Delle Fonti	
Via Achielle Tamburrino	civ. LOTTO-107
Identificativi Catastali:	Compilata da:
Sezione:	Petrelli Domenico
Foglio: 48	Iscritto all'albo:
Particella: 517	Ingegneri
Subalterno: 17	Prov. Bari
	N. 9493

Planimetria
Scheda n. 1 Scala 1:500

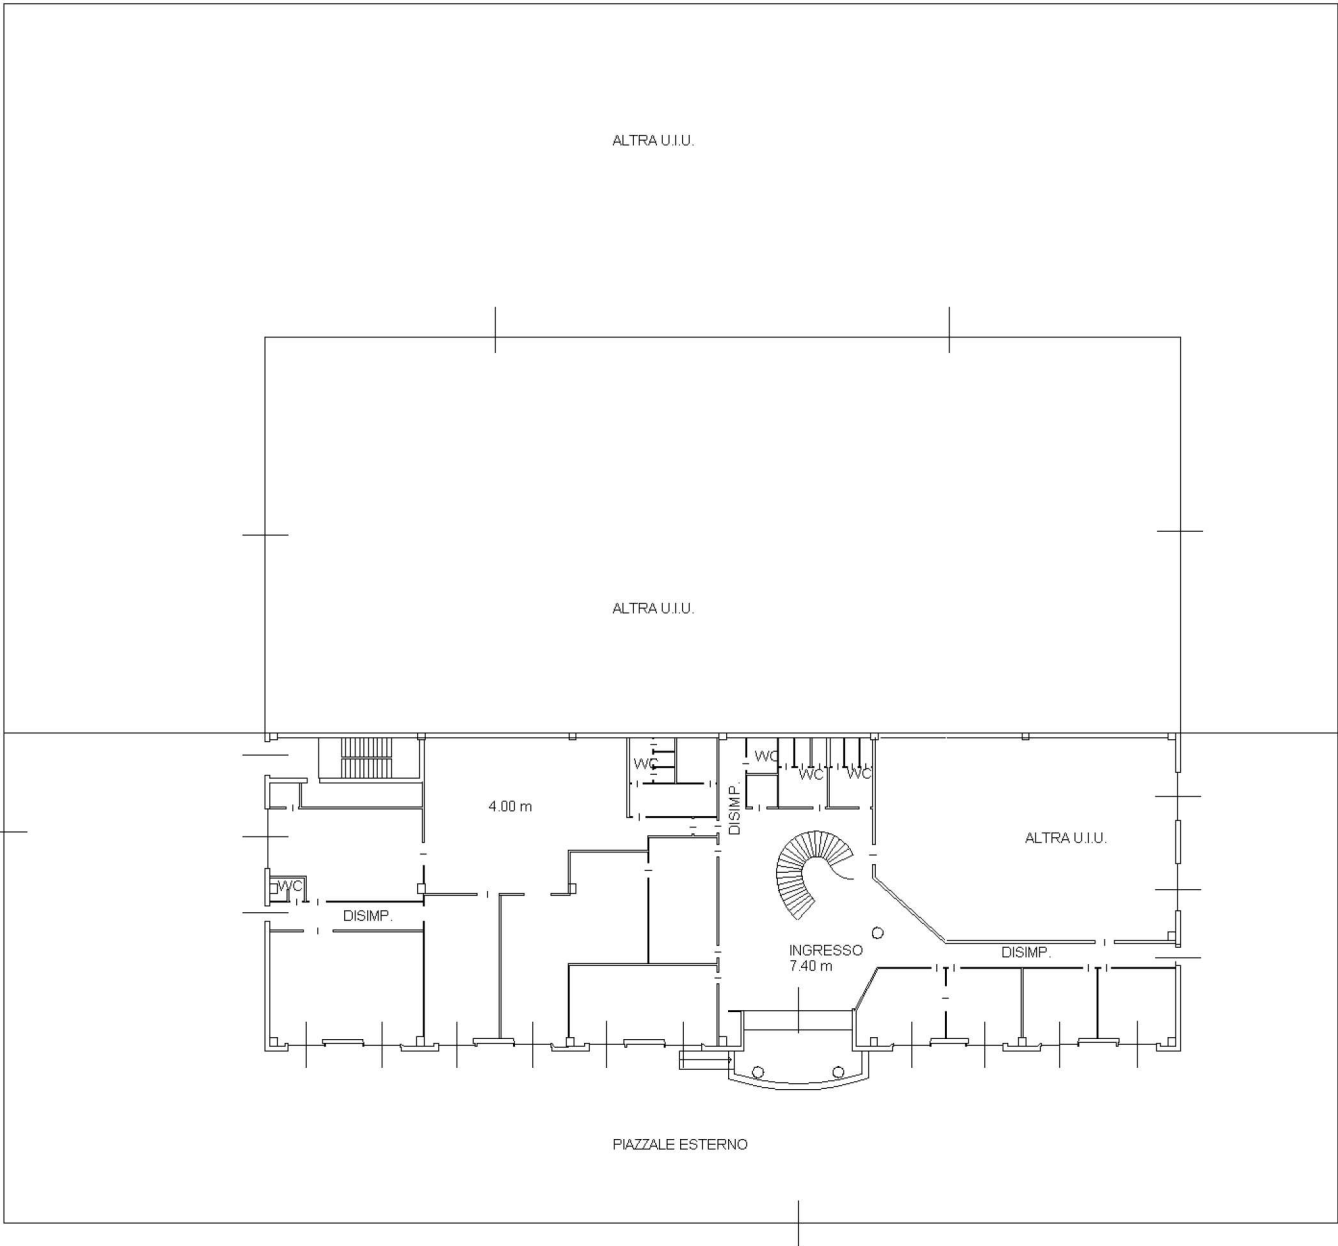

Ultima planimetria in atti

TRIBUNALE DI BARI
SEZIONE QUARTA CIVILE (FALLIMENTI)
CONSULENZA TECNICA D'UFFICIO - RG. 89/2024

Liquidazione Giudiziale

CURATORE DOTT. SERGIO SALOMONE

Via Argiro, n. 7 - 70122 - Bari

ALLEGATO 4

Estratto catastale di Mappa



N=6200

E=4900

1 Particella: 517