

Agenzia delle Entrate
CATASTO FABBRICATI
Ufficio Provinciale di
Novara

Dichiarazione protocollo n. NO0031751del 21/09/2020

Comune di Ghemme

Via Gallarini

civ. 14

Identificativi Catastali:

Sezione:

Foglio: 17

Particella: 175

Subalterno: 4

Compilata da:

Preda Roberto

Iscritto all'albo:

Geometri


Prov. Novara

N. 01930

Planimetria

Scheda n. 1


Scala 1:200

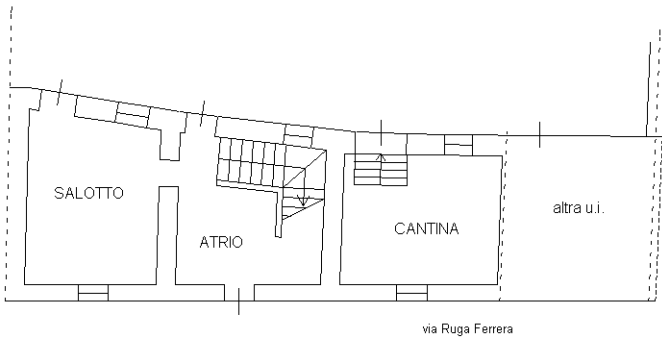


PIANTA PIANO TERRA
h=2,55



PIANTA PIANO PRIMO
h=2,90

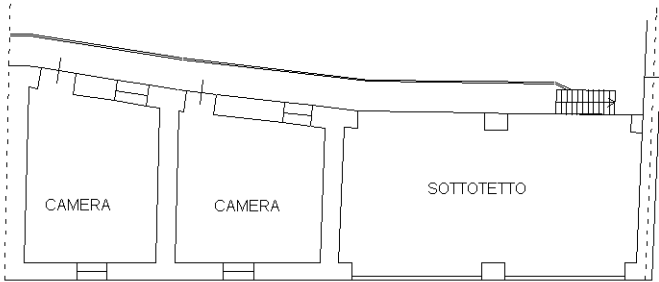

PIANTA PIANO SECONDO
h=2,70

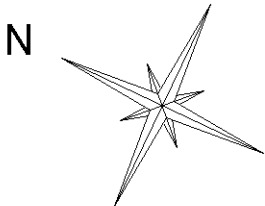

Ultima planimetria in atti