


Agenzia del Territorio
CATASTO FABBRICATI
Ufficio Provinciale di
Venezia

Dichiarazione protocollo n. VE0149150 del 21/07/2008	
Planimetria di u.i.u. in Comune di San Michele Al Tagliament	
Via Italia civ.	
Identificativi Catastali:	Compilata da:
Sezione:	[redacted]
Foglio: 48	Iscritto all'albo:
Particella: 1892	[redacted]
Subalterno: 96	Pr [redacted] [redacted]


Scheda n. 1 Scala 1:200

Allegato 02.03

PIANTA PIANO TERRA

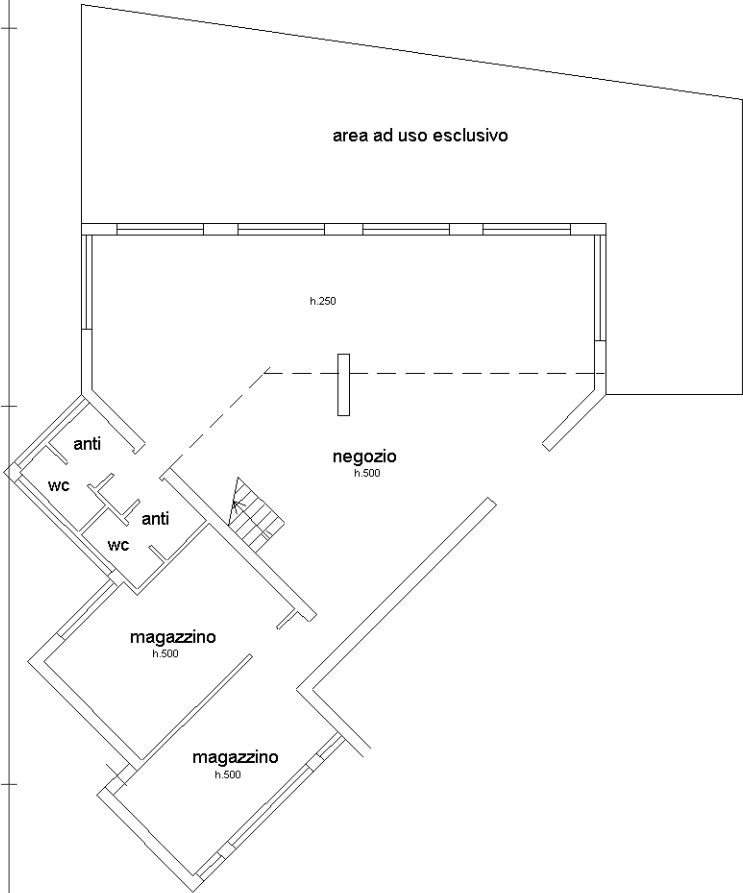

PIANTA PIANO PRIMO

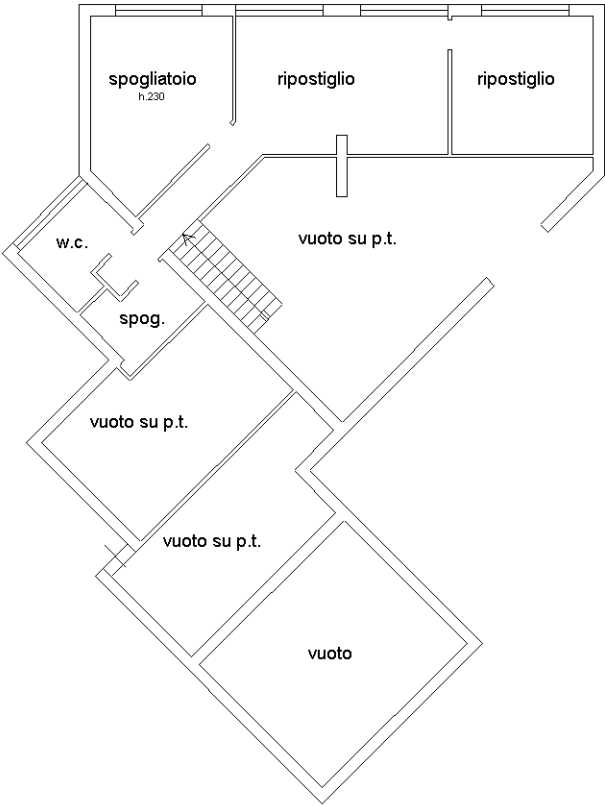

Ultima planimetria in atti

