

08/05/2025 - n. 1 T196832 - Richiedente: MLNMTN86T10F965S
e schede: 1 - Formato di acquisizione: A3(297x420) - Formato stampa richiesto: A4(210x297)

a planimetria in atti

Scheda 1 Scala 1: 200

Agenzia delle Entrate
CATASTO FABBRICATI
Ufficio provinciale di
Alessandria

Dichiarazione protocollo n. AL0204851 del 29/10/2013
Planimetria di u.i.u. in Comune di Rivalta Bormida
Piazza Umberto I civ. 1

Identificativi Catastali:
Sezione:
Foglio: 4
Particella: 391
Subalterno: 33

Compilata da:
Alternin Alberto
Iscritto all'albo:
Geometri
Prov. Alessandria N. 2276


ALLEGATO C2)
Lotto 2

PIANTA PIANO INTERRATO


PIANTA PIANO PRIMO

PIANTA PIANO SECONDO

S.L.= 50,4 mq

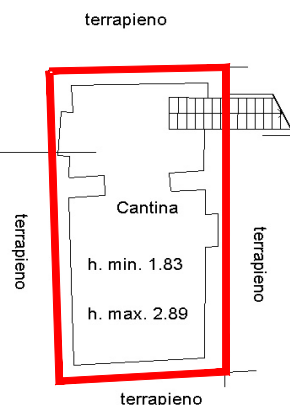


S.L.= 2,25 mq

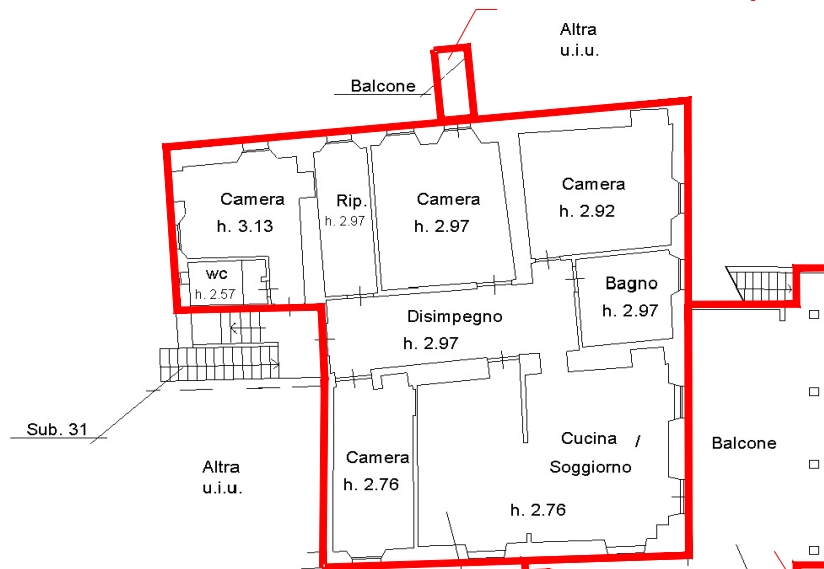

S.U.L.= 180 mq

S.L.= 41,8 mq

S.L.= 2 mq

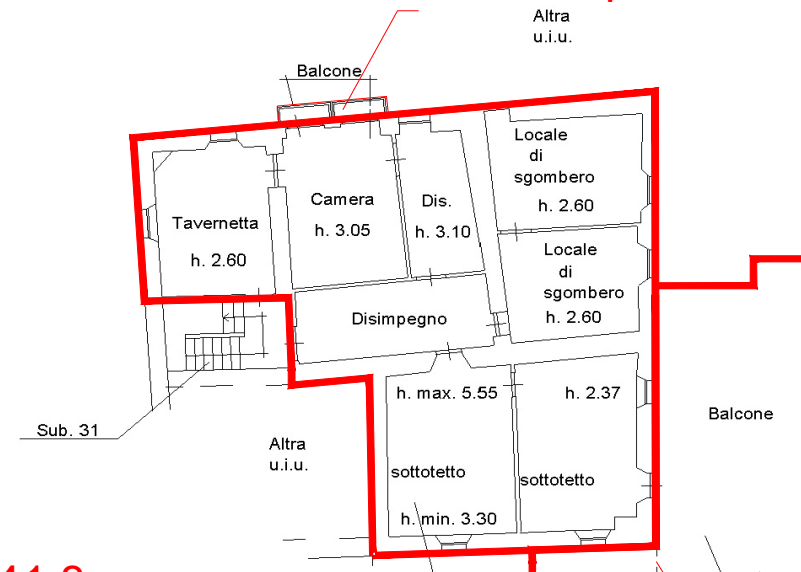

S.U.L.= 165 mq

S.L.= 41,5 mq