

Agenzia del Territorio
CATASTO FABBRICATI
Ufficio Provinciale di
Bergamo

Dichiarazione protocollo n. 000414459 del 10/12/2002

Planimetria di u.i.u. in Comune di Mozzanica

Via Guglielmo Marconi

civ. 9

Identificativi Catastali:

Sezione:

Foglio: 8

Particella: 3079

Subalterno: 737

Compilata da:

Rozzoni Nicoletta


Iscritto all'albo:
Architetti

Prov. Brescia


N. 1357

Scheda n. 1

Scala 1:200

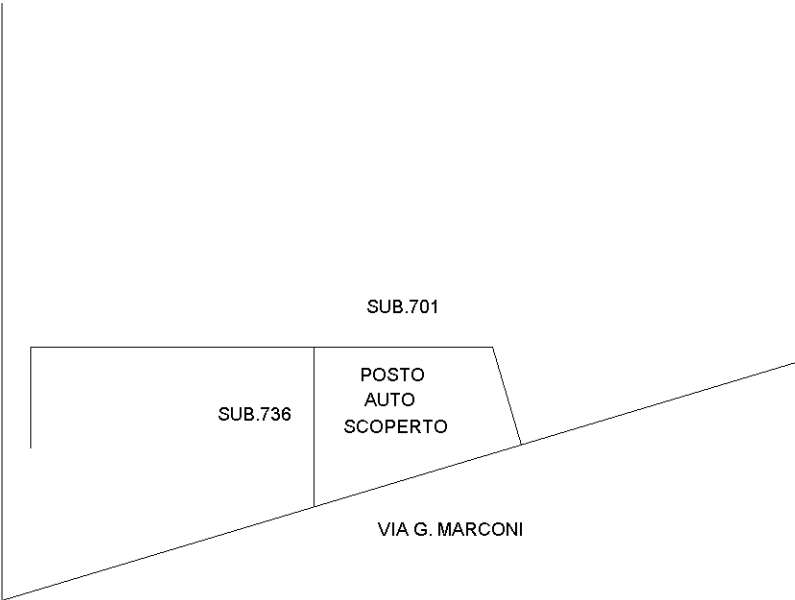

PIANTA PIANO TERRA

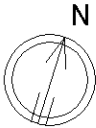

Catasto dei Fabbricati - Situazione al 01/06/2016 - Comune di MOZZANICA (F786) - < Foglio: 8 - Particella: 3079 - Subalterno: 737 >
VIA GUGLIELMO MARCONI n. 9 piano: T;

Ultima planimetria in atti