

APP N. 6/1

Agenzia del Territorio
CATASTO FABBRICATI
Ufficio provinciale di Catania

ELABORATO PLANIMETRICO

Compilato da: Balsamo



Comune di Viagrande

Sezione

Dimostrazione grafica dei subalterni


Data: 02/02/2023 - N. pratica: CT0012778/2023 - Richiedente: CTU TAORMINA SABINA - Ultima planimetria in atti
Scheda 1 di 1 - Formato di acq.: A3(297x420) - Fatt. di scala: 1:1


VIA L. STURZO

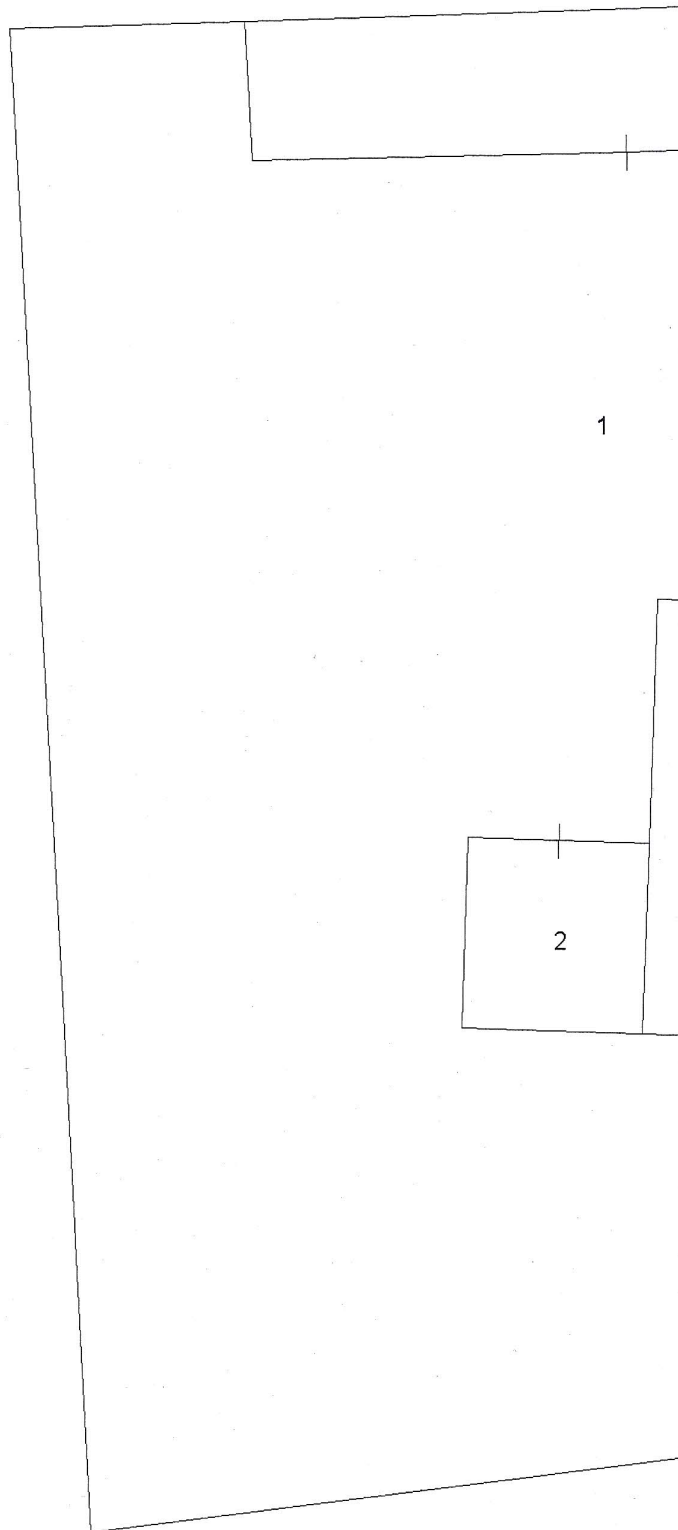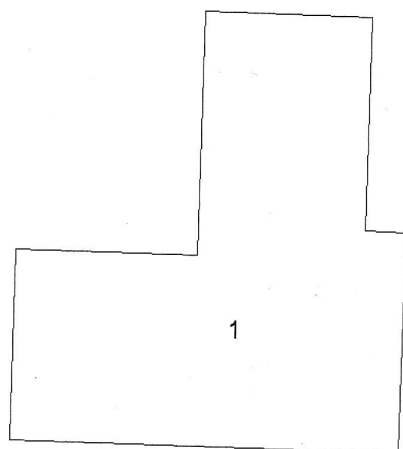

PIANTA PIANO SOTTOSTRADA

Stefano A	Iscritto all'albo: Geometri	Prov. Catania	N. 2680
Foglio: 6	Particella: 496	Protocollo n. CT0119760	del 08/03/2010
Tipo Mappale n. 85552 del 23/02/2010 Scala 1 : 200			

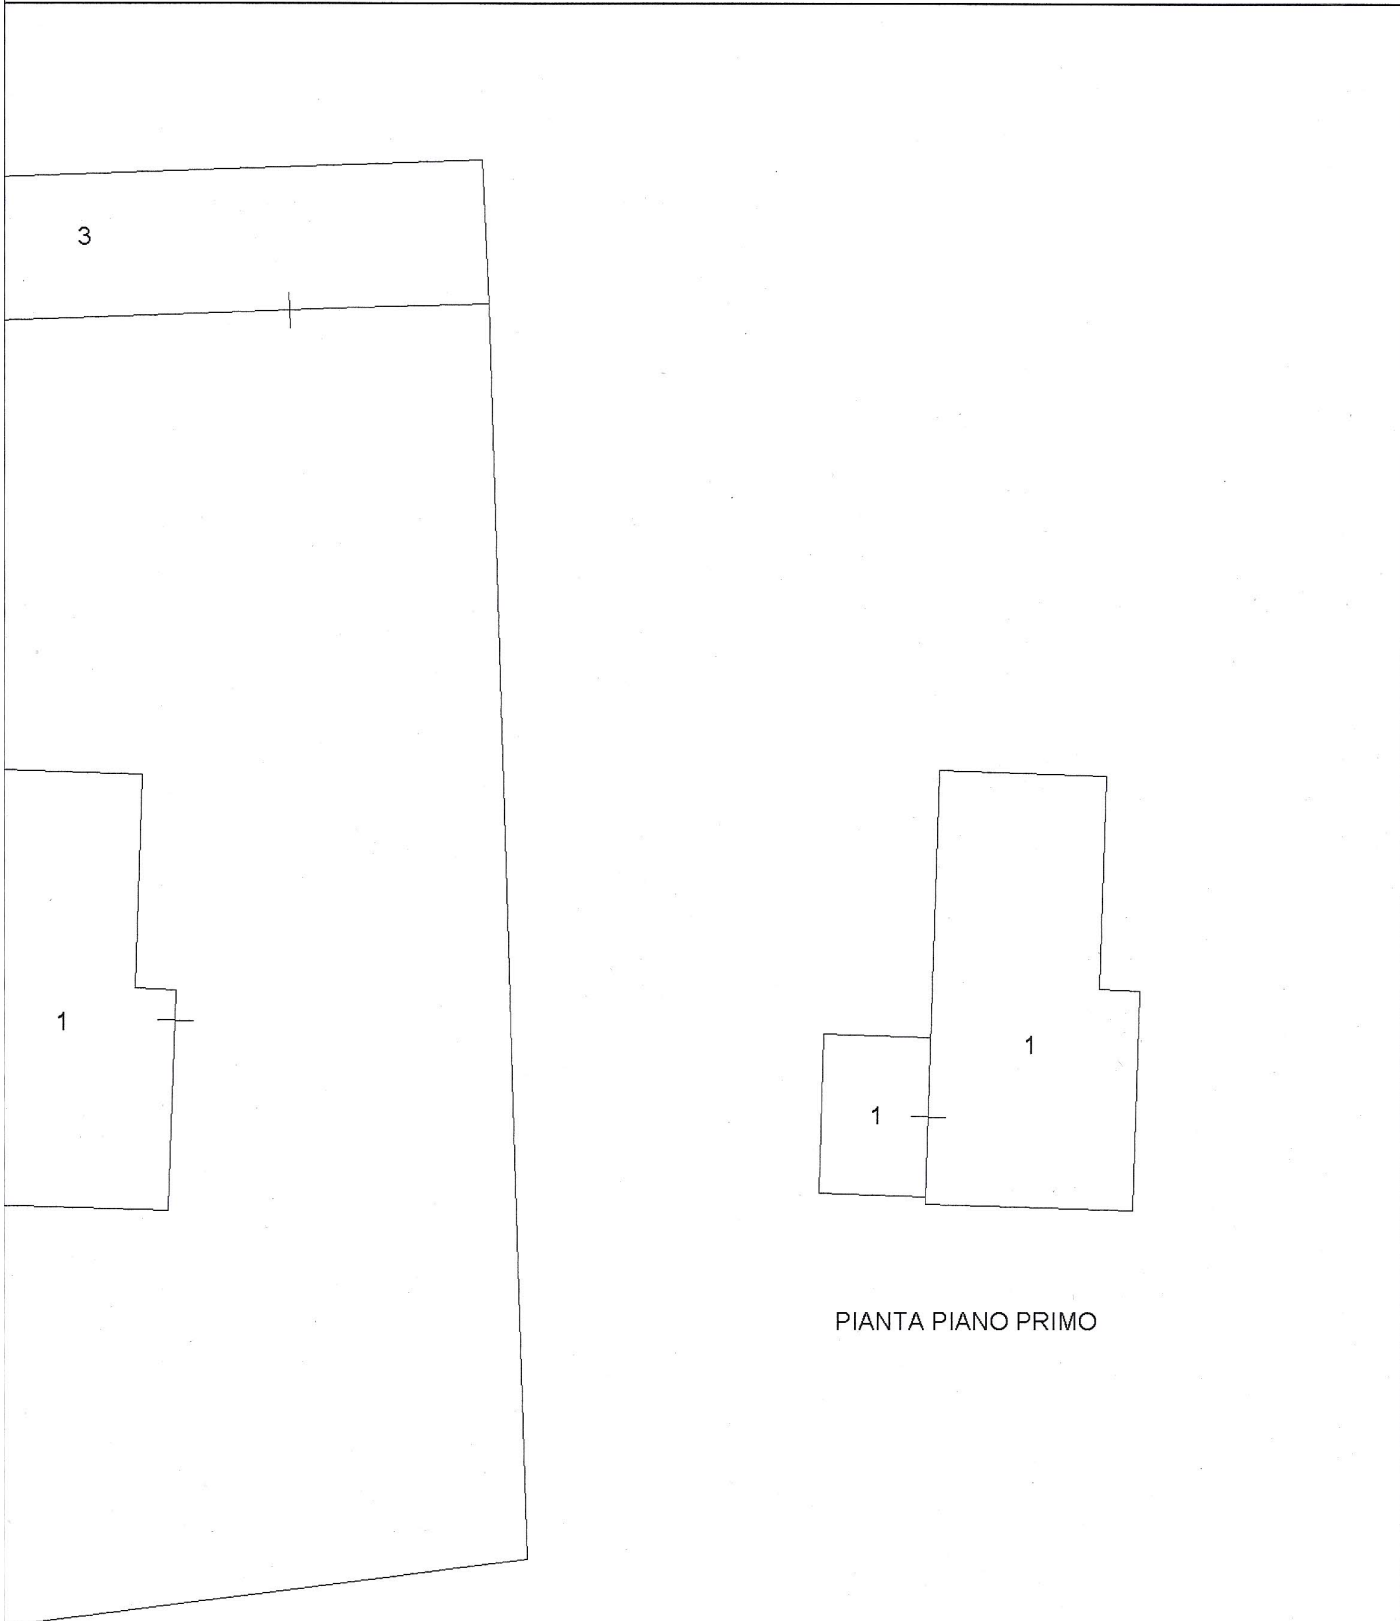

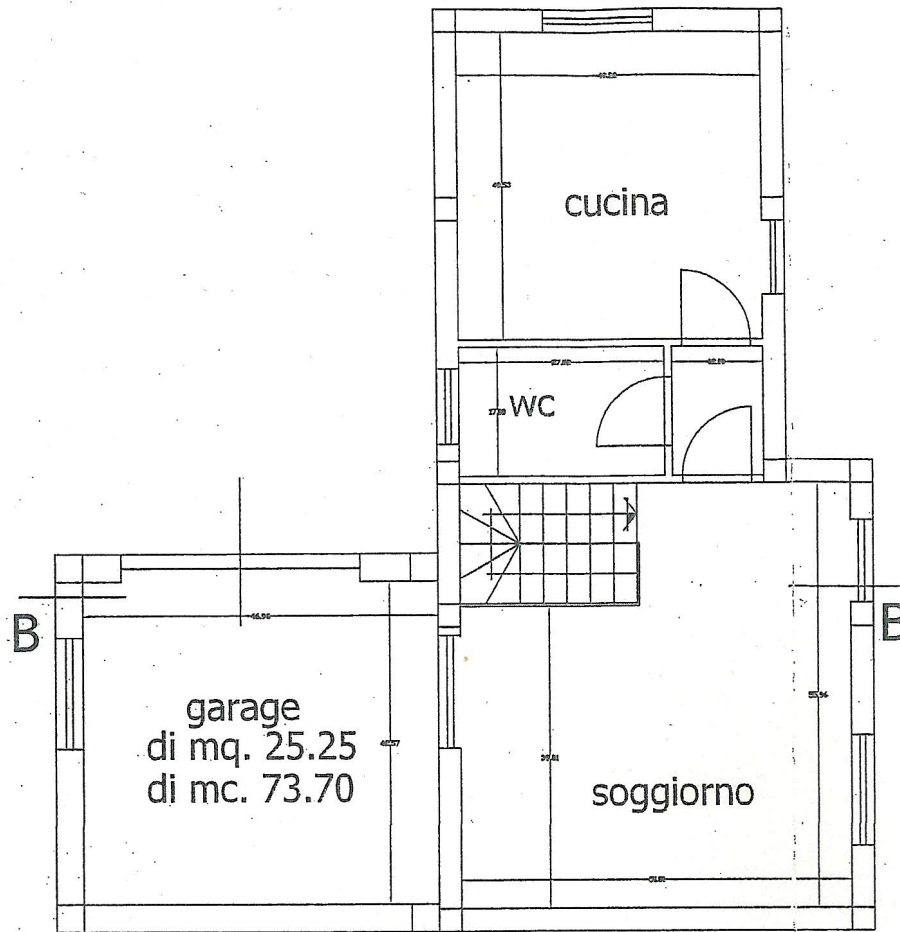


Planimetria
piano terra

(Quota 0.00)

Scala 1 : 100

NORD




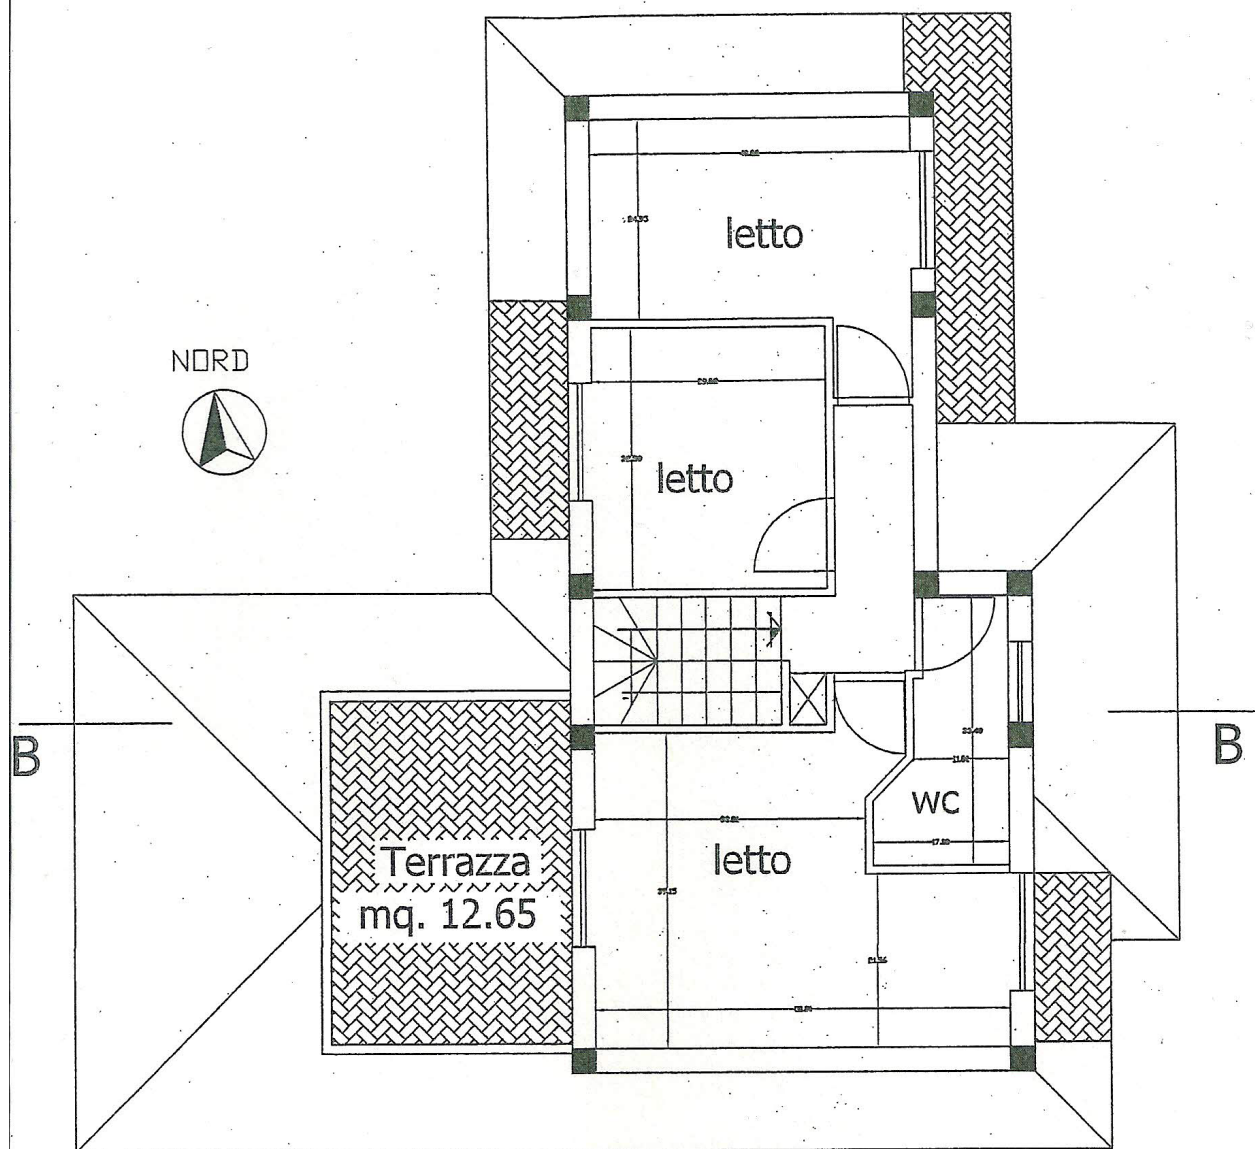

Planimetria
piano primo

(Quota + 2.91)

Scala 1 : 100

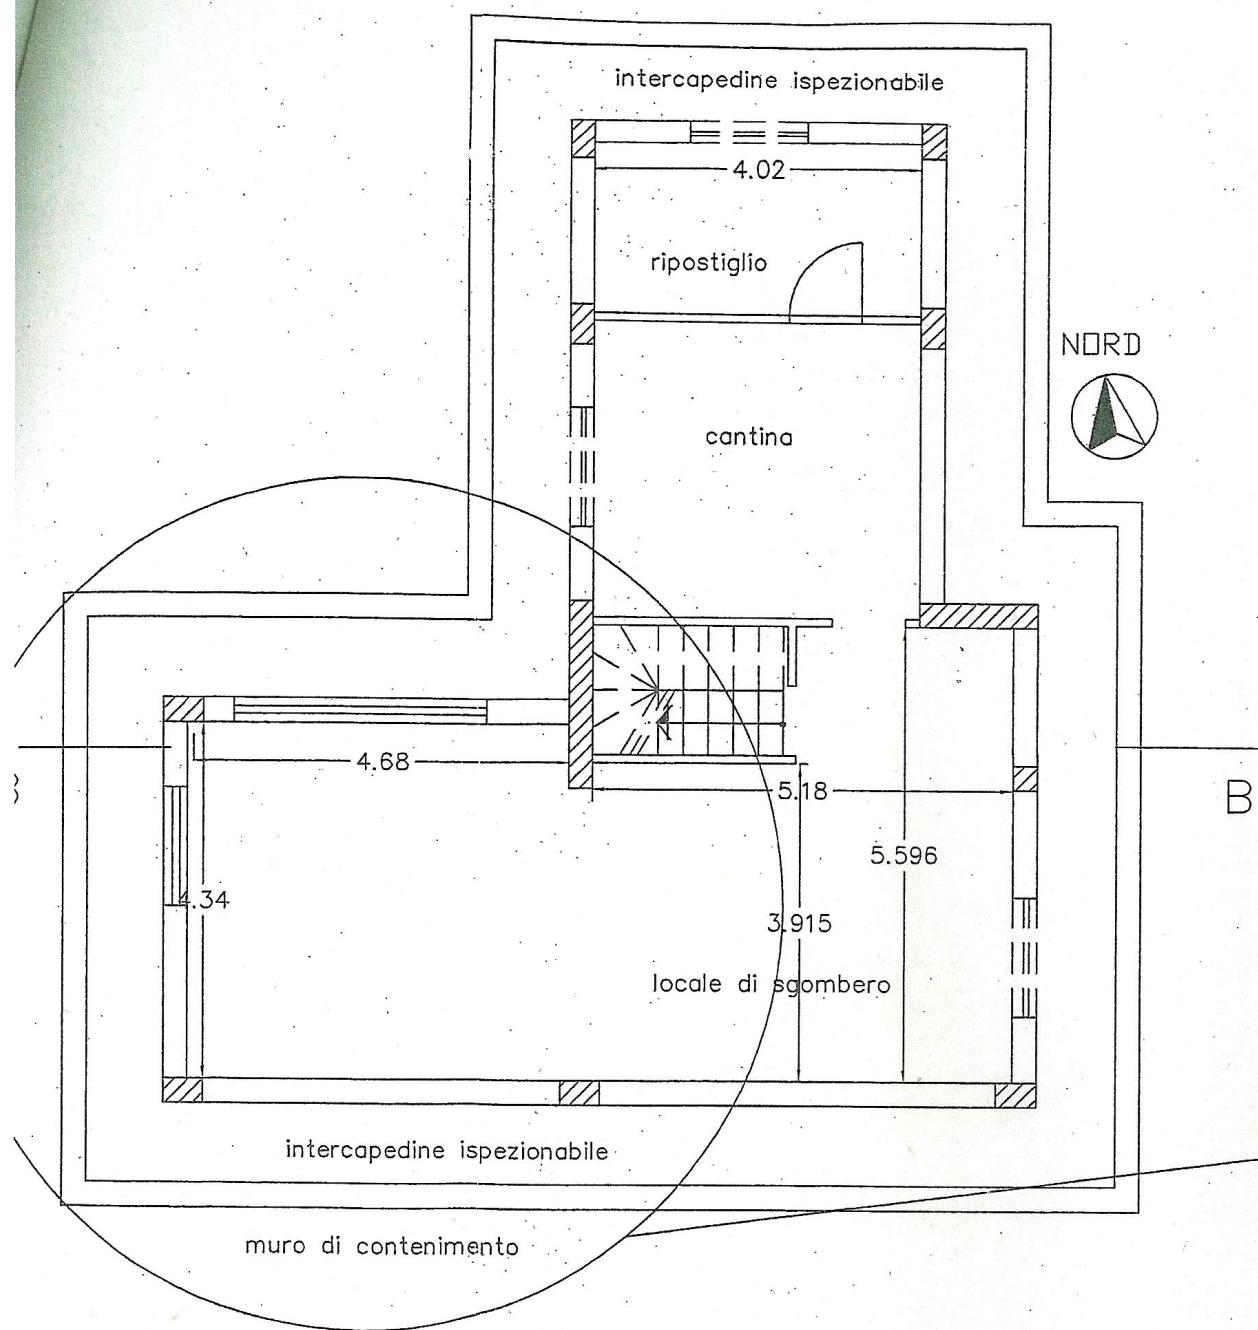

Planimetria
piano cantinato
(Quota - 3.21)