

Agenzia del Territorio
CATASTO FABBRICATI
 Ufficio Provinciale di
 Cosenza

Dichiarazione protocollo n. 123648 del 10/03/2003

Planimetria di u.i.u. in Comune di Montalto Uffugo

Via Alessandro Manzoni

civ. SNC

Identificativi Catastali:

Sezione:

Foglio: 19

Particella: 1492

Subalterno: 13

Compilata da:

Esposito Michele

Iscritto all'albo:
Geometri

Prov. Cosenza


N. 2306

Scheda n. 1


Scala 1:200

PIANTA PIANO SECONDO

h=2.70 m

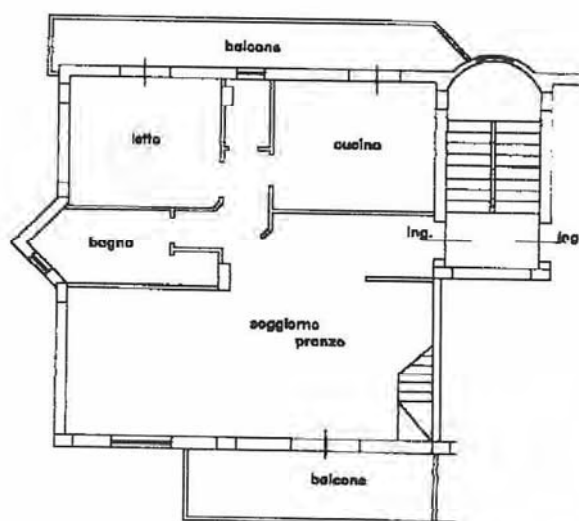

PIANO 3° (SOTTOTETTO)

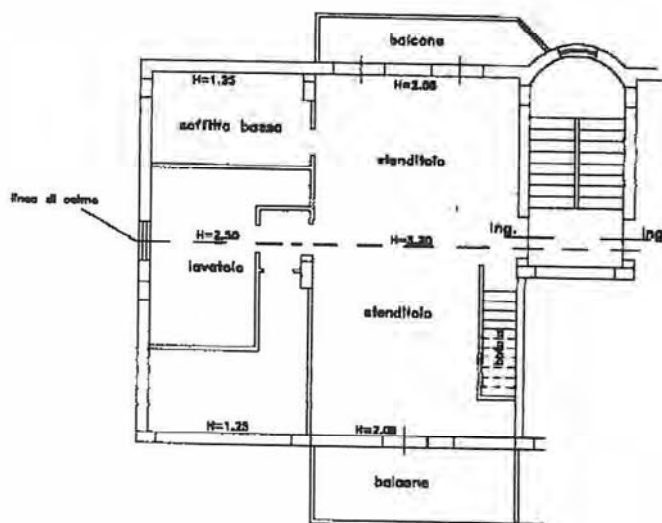

Catasto dei Fabbricati - Situazione al 23/05/2013 - Comune di MONTALTO UFFUGO (F416) - < Foglio: 19 Particella: 1492 - Subalterno 13 >
 VIA ALESSANDRO MANZONI SNC piano: 2-3;

Ultima Planimetria2 in atti