



N=3400

E=3700

6 Particelle: 436,438,451,452,529,530

14-01-2023 17:33:35
Protocollo pratica F72647/2023

Scala originale: 1:5000
Dimensione cornice: 776.000 x 552.000 metri

Comune: (TV) CORDIGNANO
Foglio: 25

Scheda 1

Scheda 2

Scheda 3

Scheda 4

Scheda 5

Agenzia delle Entrate

CATASTO FABBRICATI

Ufficio provinciale di Treviso

Dichiarazione protocollo n. TV0015870 del 02/02/2016

Planimetria di u.i.u. in Comune di CORDIGNANO

Strada Del Palu'

Identificativi Catastali:

Serzione: D

Foglio: 6

Particella: 530

Subalterno:

Compilata dal

Marcolin Pietro

Iscritto all'albo:

Geometri

Prov. Treviso

N. 2396



Ultima planimetria in atti

Agencia delle Entrate

CATASTO FABBRICATI

Ufficio provinciale di Treviso

Dichiarazione protocollo n. TV0015870 del 02/02/2016

Planimetria di u.i.u. in Comune di CORDIGNANO

Strada Del Palu'

civ.

Identificativi Catastali:

Serzione: D

Foglio: 6

Particella: 530

Subalterno:

Compilata da:

Marcolin Pietro

Iscritto all'albo:

Geometri

Prov. Treviso

N. 2396

Scheda

Scala 1: 500

Catasto dei Fabbricati - Situazione al 16/11/2023 - Comune di CORDIGNANO(C992) - < Sez. urbana D - Foglio 6 - Particella 530 - Subalterno >
STRADA DEL PALU' n. 49 Piano T

Agenzia del Territorio
CATASTO FABBRICATI
Ufficio Provinciale di
Treviso

Dichiarazione protocollo n. TV0288038 del 13/12/2012

Planimetria di u.i.u. in Comune di Cordignano

Strada Del Palu'

civ. 49

Identificativi Catastali:

Sezione: D

Foglio: 6

Particella: 451

Subalterno: 7

Compilata da:

Marcolin Pietro

Iscritto all'albo:




Geometri

Prov. Treviso

N. 2396

Scheda n. 1

Scala 1:500

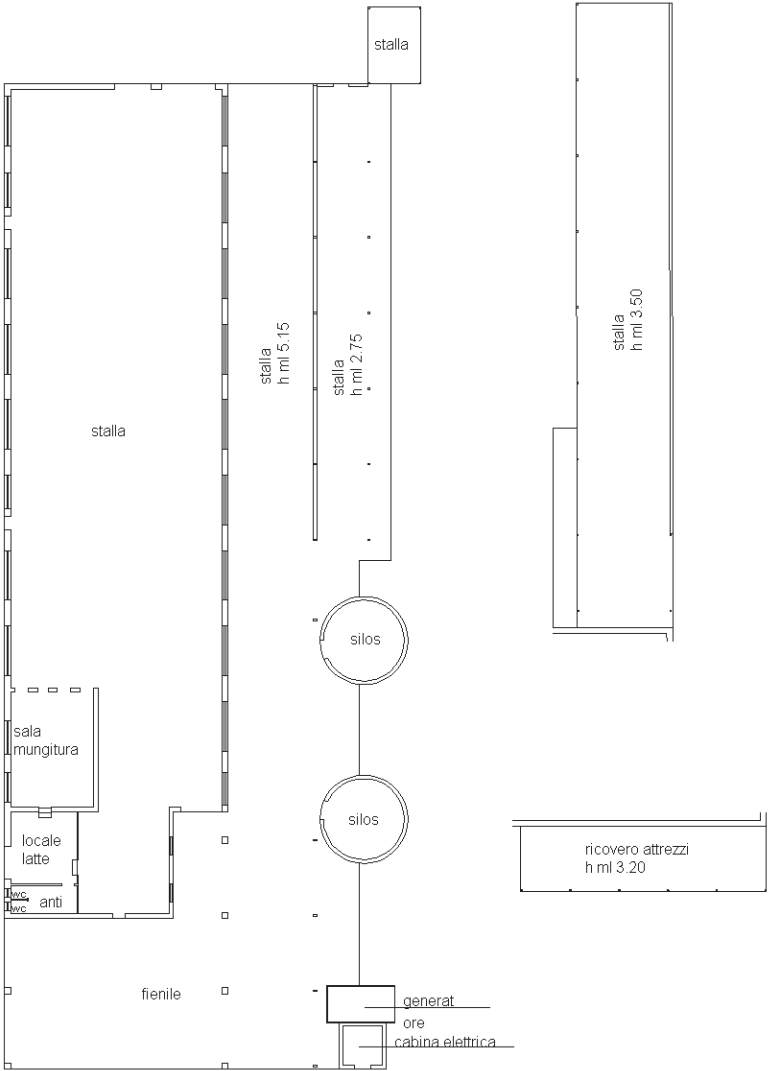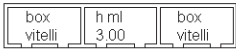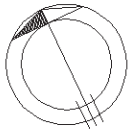



PIANTA PIANO TERRA
h ml. 4.45

Ultima planimetria in atti

Agenzia del Territorio
CATASTO FABBRICATI
Ufficio Provinciale di
Treviso

Dichiarazione protocollo n. TV0288038 del 13/12/2012	
Planimetria di u.i.u. in Comune di Cordignano	
Strada Del Palu' civ. 49	
Identificativi Catastali:	Compilata da:
Sezione: D	Marcolin Pietro
Foglio: 6	Iscritto all'albo:
Particella: 451	Geometri
Subalterno: 6	Prov. Treviso N. 2396

Scheda n. 1 Scala 1:200

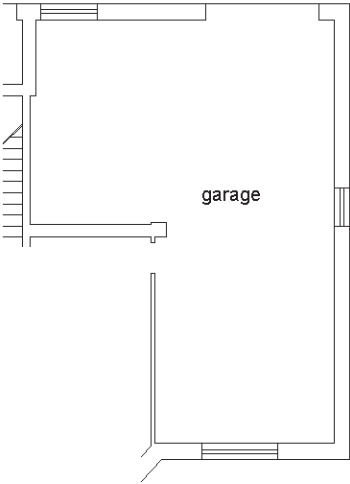
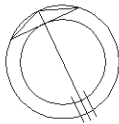


PIANTA PIANO TERRA
h ml. 2.80

Agenzia del Territorio
CATASTO FABBRICATI
Ufficio Provinciale di
Treviso


Dichiarazione protocollo n. TV0288038 del 13/12/2012	
Planimetria di u.i.u. in Comune di Cordignano	
Strada Del Palu'	civ. 49
Identificativi Catastali:	Compilata da:
Sezione: D	Marcolin Pietro
Foglio: 6	Iscritto all'albo:
Particella: 451	Geometri
Subalterno: 4	Prov. Treviso
	N. 2396

Scheda n. 1 Scala 1:200

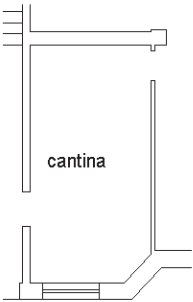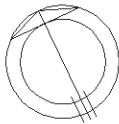

PIANTA PIANO TERRA

h ml. 2.80

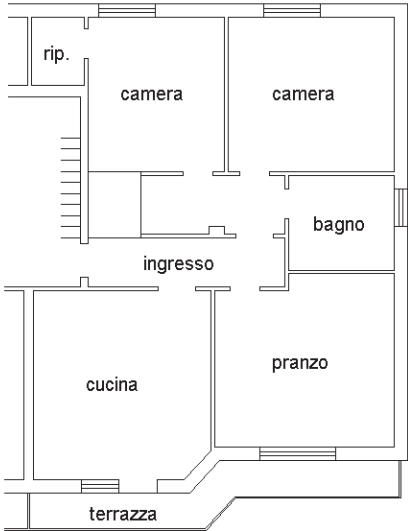

PIANTA PIANO PRIMO



h ml. 2.80

Ultima planimetria in atti

Agenzia del Territorio
CATASTO FABBRICATI
Ufficio Provinciale di
Treviso

Dichiarazione protocollo n. TV0288038 del 13/12/2012	
Planimetria di u.i.u. in Comune di Cordignano	
Strada Del Palu' civ. 49	
Identificativi Catastali:	Compilata da:
Sezione: D	Marcolin Pietro
Foglio: 6	Iscritto all'albo:
Particella: 451	Geometri
Subalterno: 5	Prov. Treviso N. 2396

Scheda n. 1 Scala 1:200

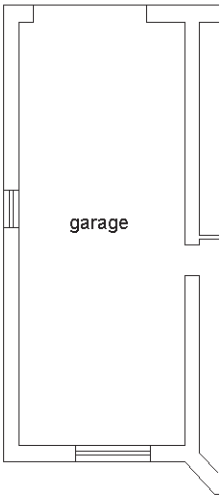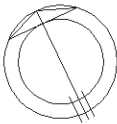



PIANTA PIANO TERRA
h ml. 2.80

Ultima planimetria in atti


Agenzia del Territorio
CATASTO FABBRICATI
Ufficio Provinciale di
Treviso

Dichiarazione protocollo n. TV0288038 del 13/12/2012	
Planimetria di u.i.u. in Comune di Cordignano	
Strada Del Palu'	civ. 49
Identificativi Catastali:	Compilata da:
Sezione: D	Marcolin Pietro
Foglio: 6	Iscritto all'albo:
Particella: 451	Geometri
Subalterno: 3	Prov. Treviso
	N. 2396

Scheda n. 1 Scala 1:200

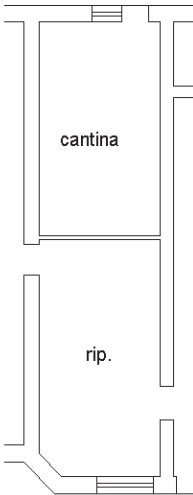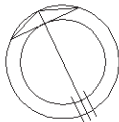

PIANTA PIANO TERRA
h ml. 2.80

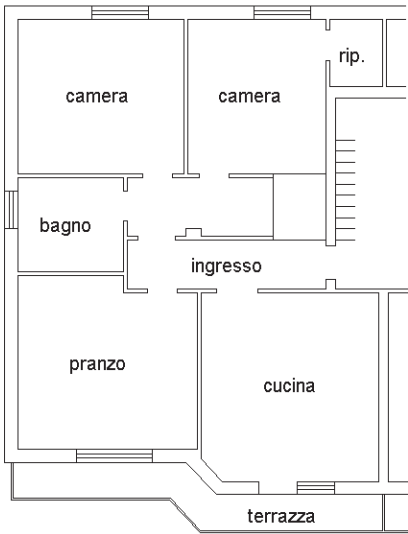

PIANTA PIANO PRIMO
h ml. 2.80

Ultima planimetria in atti

ACCERTAMENTO DELLA PROPRIETÀ IMMOBILIARE URBANA ELENCO DEI SUBALTERNI ASSEGNATI

Comune	Sezione	Foglio	Particella	Tipo mappale	del:
CORDIGNANO	D	6	451	276063	27/11/2012

Sub	UBICAZIONE via/piazza	n.civ	Piani	Scala	Int	DESCRIZIONE
1	strada del palu'	49	T			BENE COMUNE NON CENSIBILE (AREA SCOPERTA DI MQ 9960) COMUNE AI SUB 2-3-4-5-6-7.
2	strada del palu'	49	T-1			BENE COMUNE NON CENSIBILE (ATRIO E VANO SCALA) COMUNE AI SUB 3-4-5-6.
3	strada del palu'	49	T-1			ABITAZIONE DI TIPO ECONOMICO
4	strada del palu'	49	T-1			ABITAZIONE DI TIPO ECONOMICO
5	strada del palu'	49	T			AUTORIMESSA
6	strada del palu'	49	T			AUTORIMESSA
7	strada del palu'	49	T			STALLA

