

SILVIO PRATO

Geometra

Via Salvo D'Acquisto n°124

15011

ACQUI TERME (AL)

**TRIBUNALE DI ALESSANDRIA
ESECUZIONE IMMOBILIARE N°298/2024 R.G.E.**

promossa da:

omissis

contro:

omissis

ALLEGATO N.2

**PLANIMETRIA CATASTALE URBANA
COMUNE DI ALICE BEL COLLE
FOGLIO 5 MAPPALE 226 GRAFFATO AL
MAPPALE 227**

C.F. PRT SLV 69P23 A052U - P.IVA 01598160065

Tel. e Fax 0144320250 - e mail: silvio.prato@alice.it - pec: silvio.prato@geopec.it

Agenzia del Territorio
CATASTO FABBRICATI
Ufficio Provinciale di
Alessandria

Dichiarazione protocollo n. AL0357465 del 21/11/2008

Planimetria di u.i.u. in Comune di Alice Bel Colle

Via Saracco

civ. 19

Identificativi Catastali:

Sezione:

Foglio: 5

Particella: 226

Subalterno:

Compilata da:

Martino Gianfranco


Iscritto all'albo:
Architetti

Prov. Alessandria


N. 740

Scheda n. 1

Scala 1:200

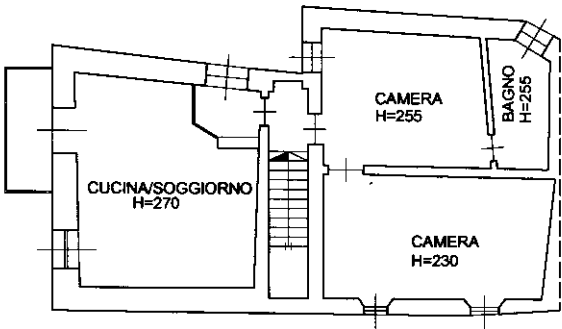


PIANTA PIANO PRIMO

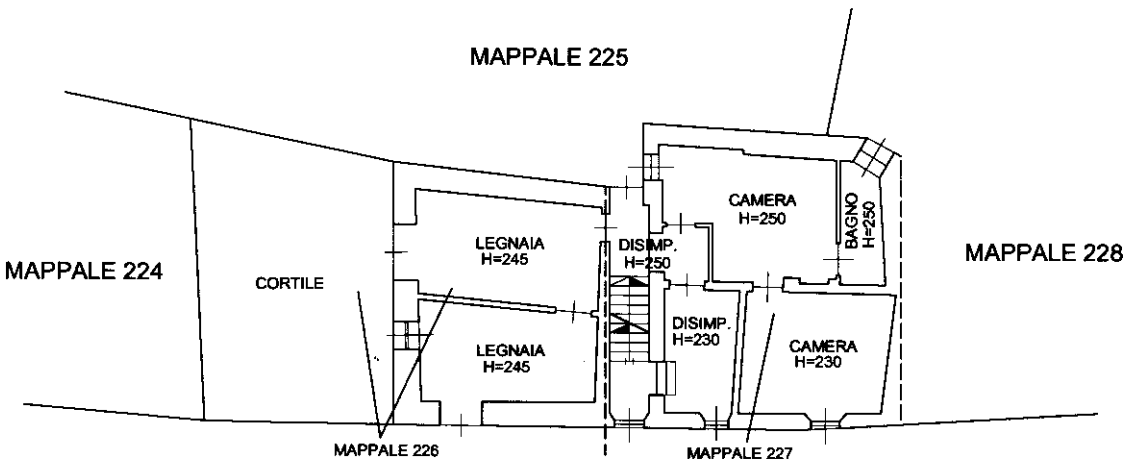

VIA GIUSEPPE SARACCO

PIANTA PIANO TERRENO

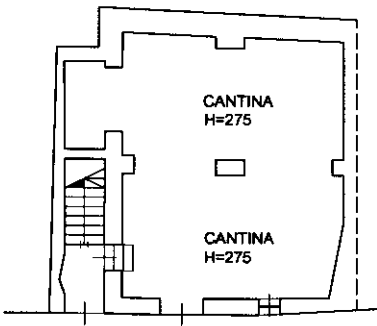

PIANTA PIANO SEMINTERRATO



Ultima planimetria in atti

Data: 24/12/2024 - n. T30433 - Richiedente: PRTSLV69P23A052U

Totale schede: 1 - Formato di acquisizione: A4(210x297) - Formato stampa richiesto: A4(210x297)