


TAV 1.1
RILIEVO GRAFICO CON DOCUMENTAZIONE FOTOGRAFICA

PIANTA PIANO S1
MAGAZZINO
H= 3,98ml (catastale 4.10ml)
Scala 1:100

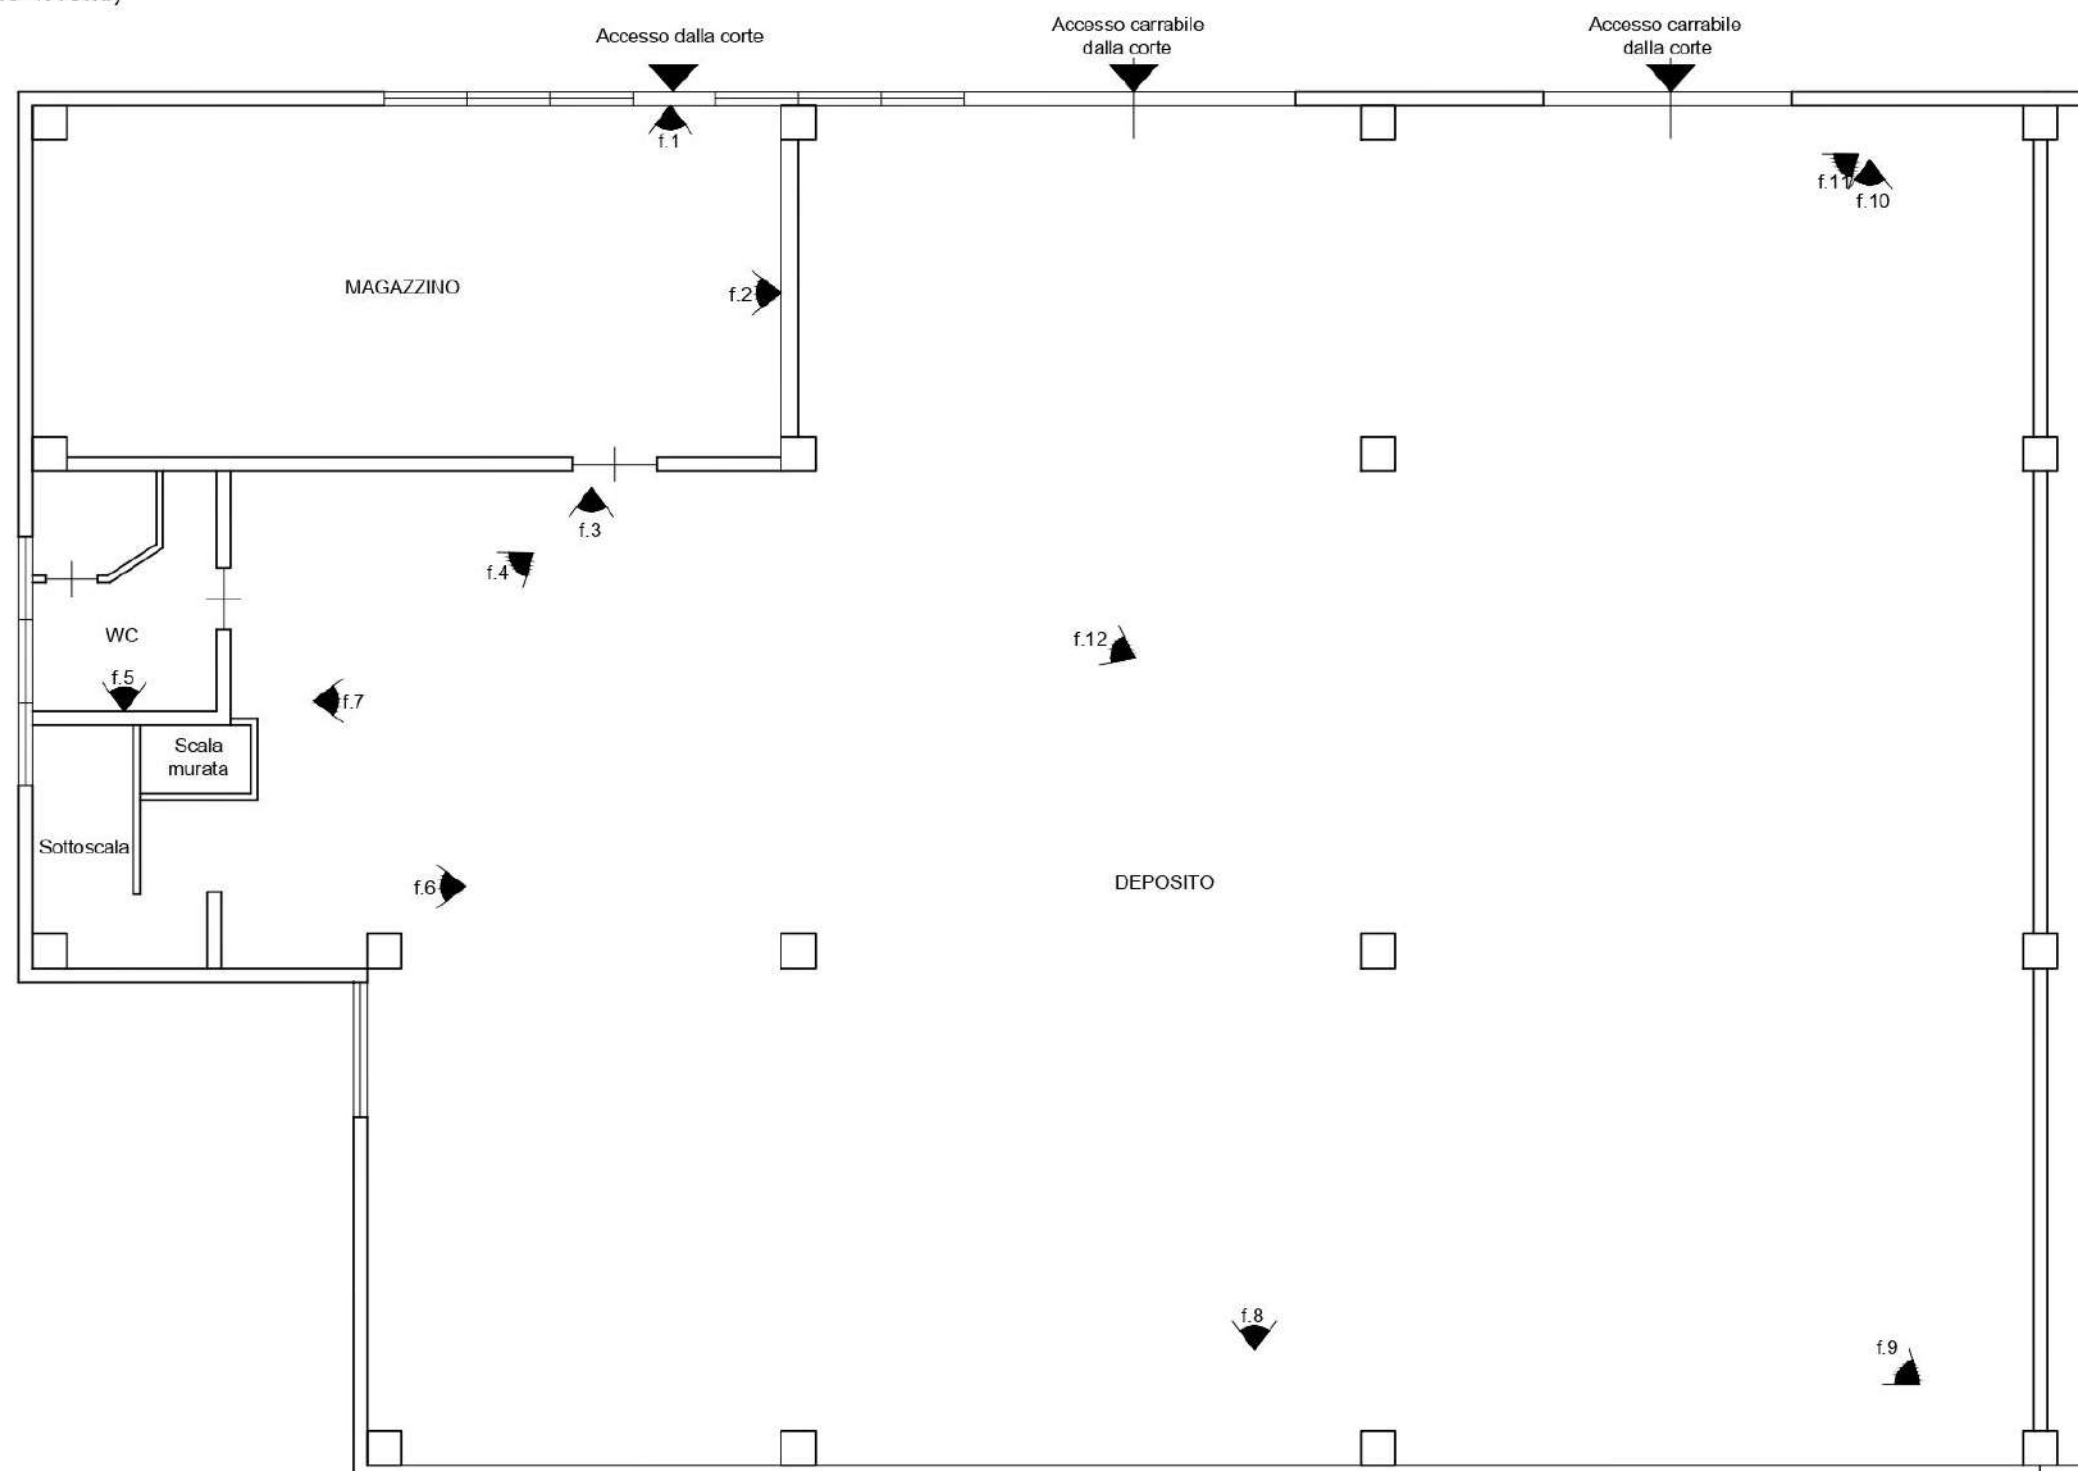

0 1 2 3 4m
Scala 1:100



IMMOBILE COMMERCIALE - PIANO SEMINTERRATO



Foto n. 1



Foto n. 2



Foto n. 3



Foto n. 4

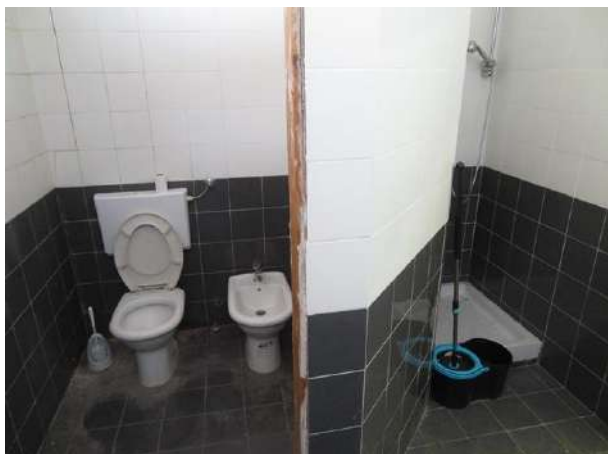


Foto n. 5



Foto n. 6



Foto n. 7



Foto n. 8



Foto n. 9



Foto n. 10




Foto n. 11



Foto n. 12

TAV 1.2
RILIEVO GRAFICO CON DOCUMENTAZIONE FOTOGRAFICA

PIANTA PIANO TERRA
NEGOZIO
H= 4,60ml (catastale 4.70ml)
Scala 1:100

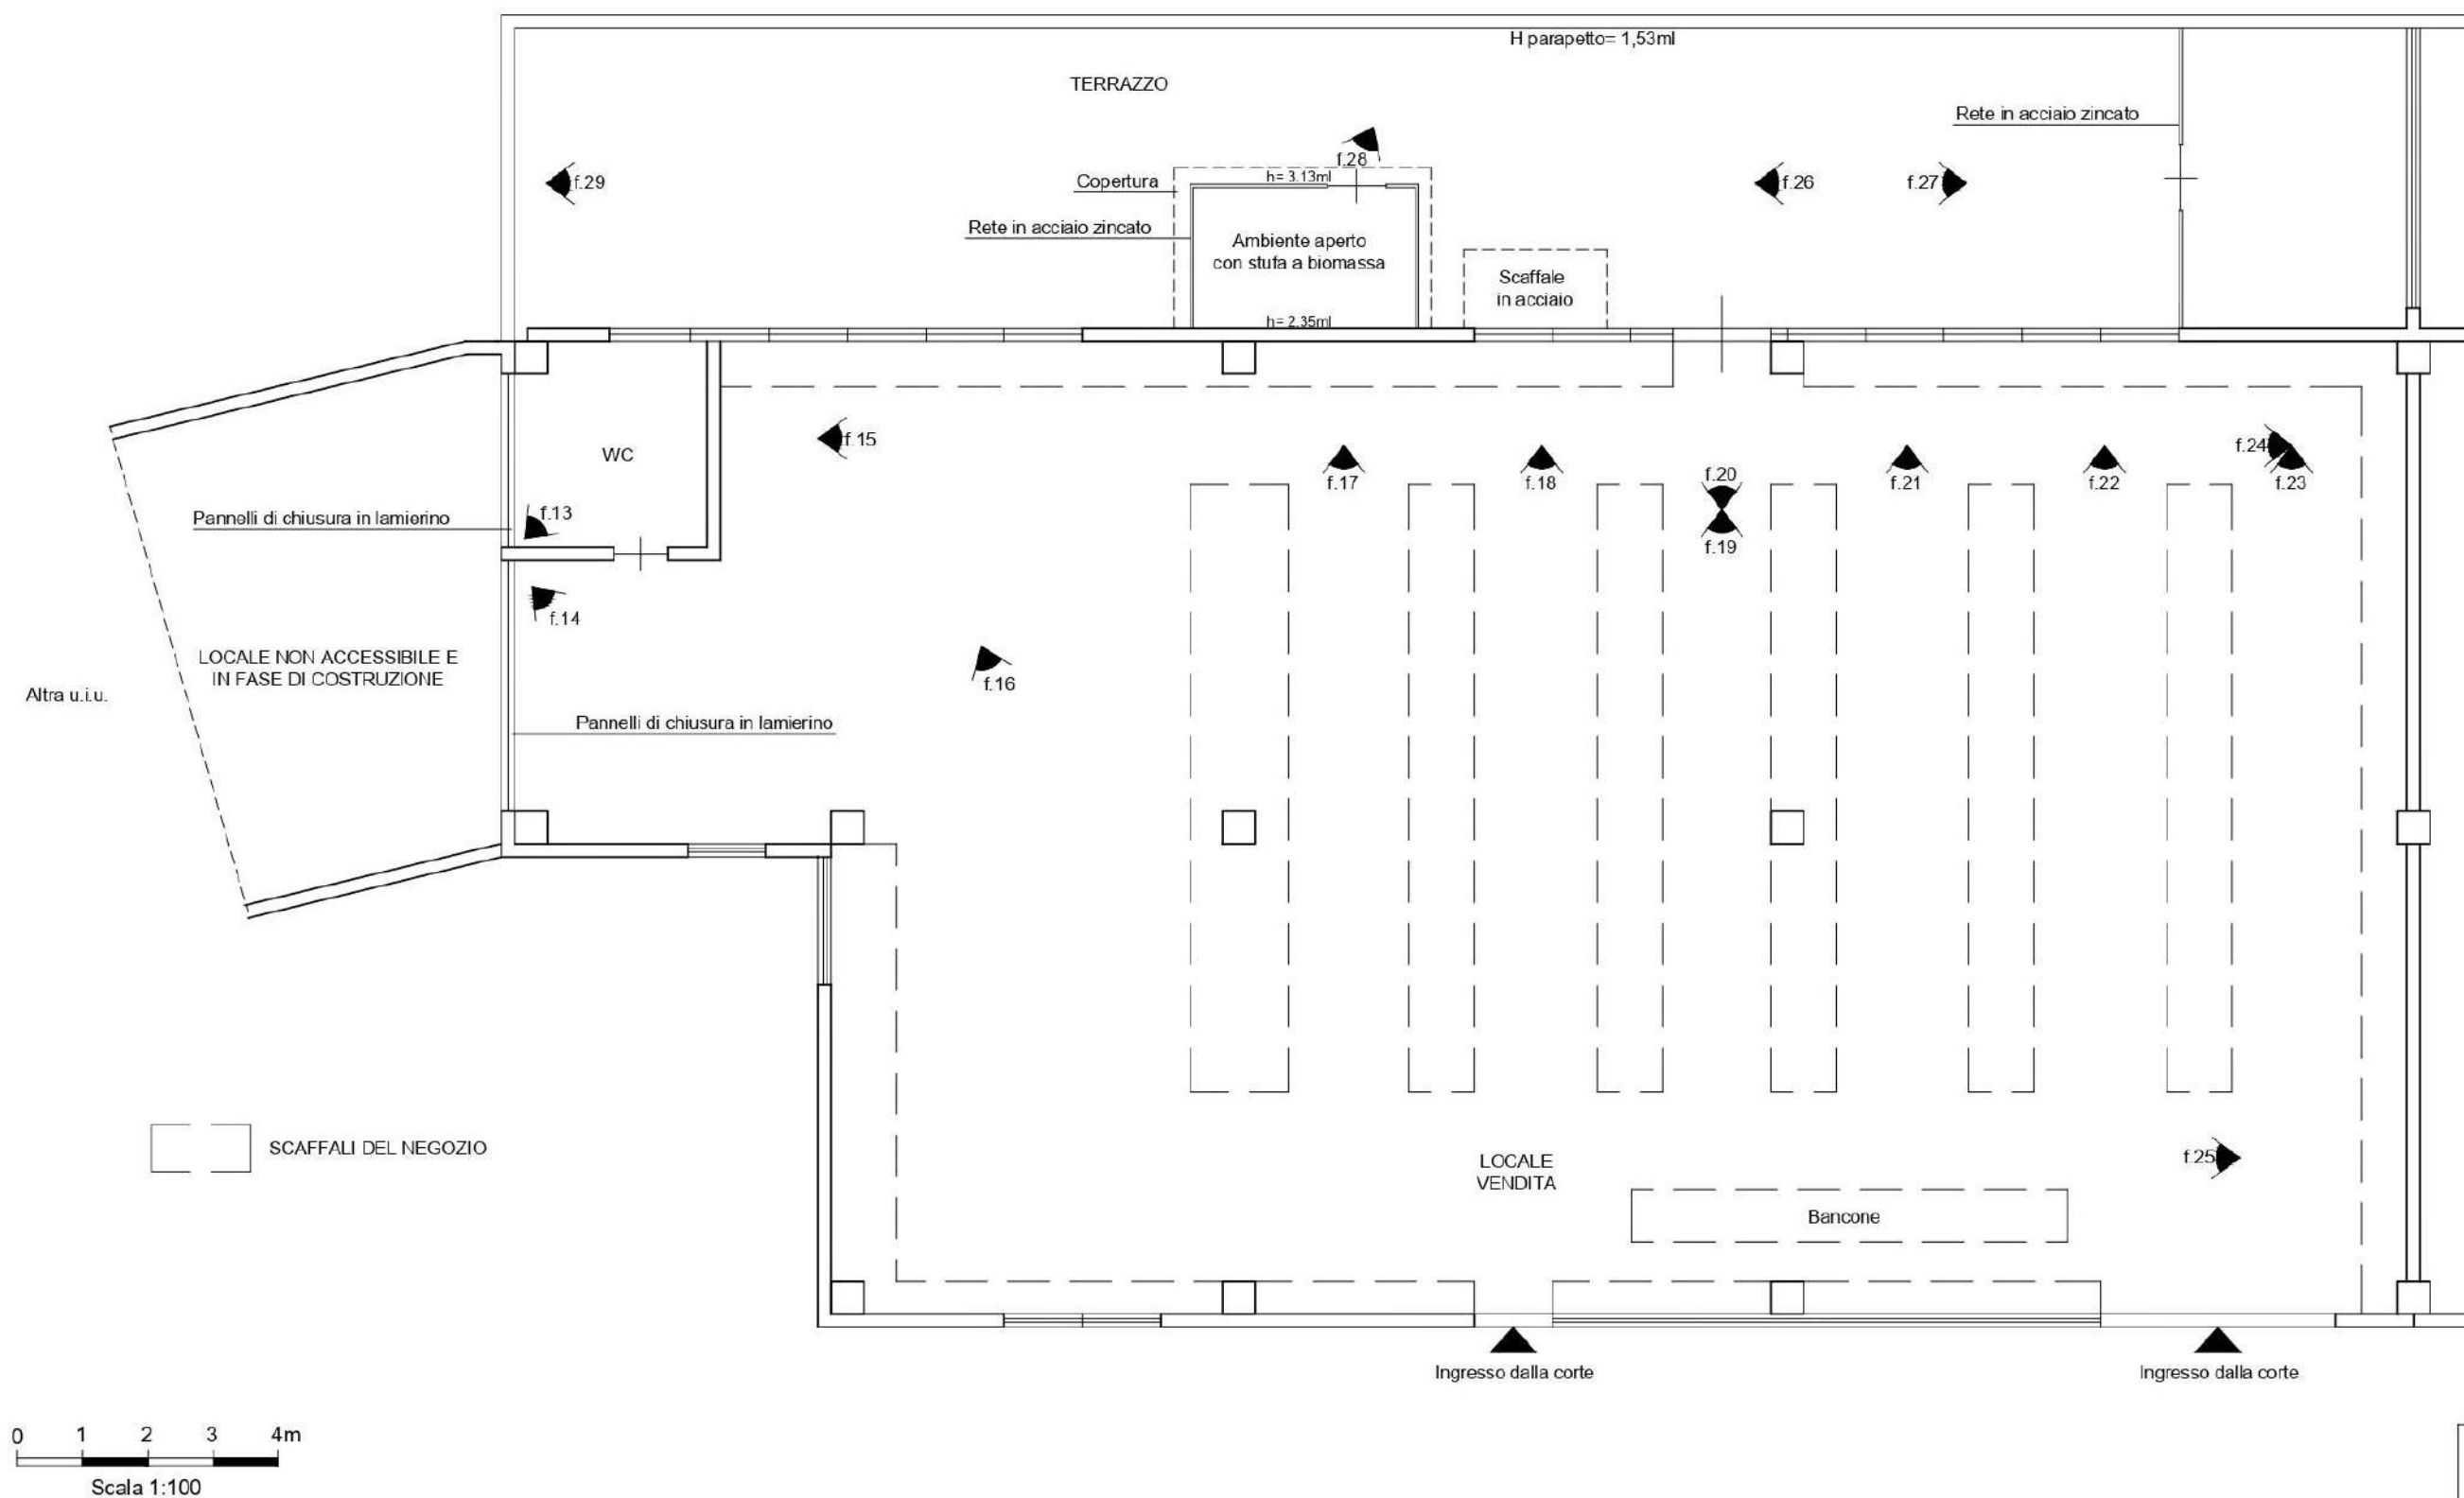

IMMOBILE COMMERCIALE - PIANO TERRA



Foto n. 13



Foto n. 14



Foto n. 15



Foto n. 16



Foto n. 17

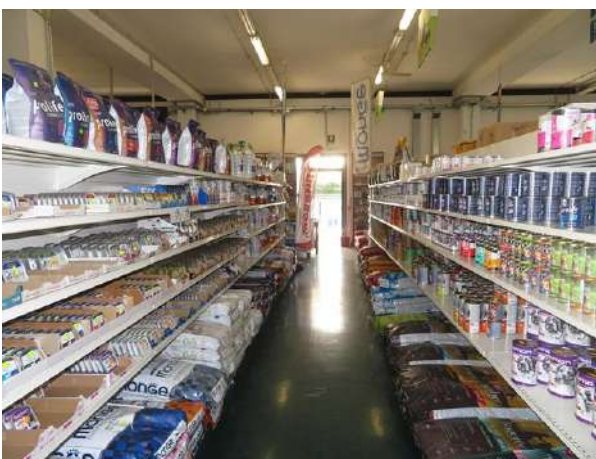


Foto n. 18



Foto n. 19



Foto n. 20

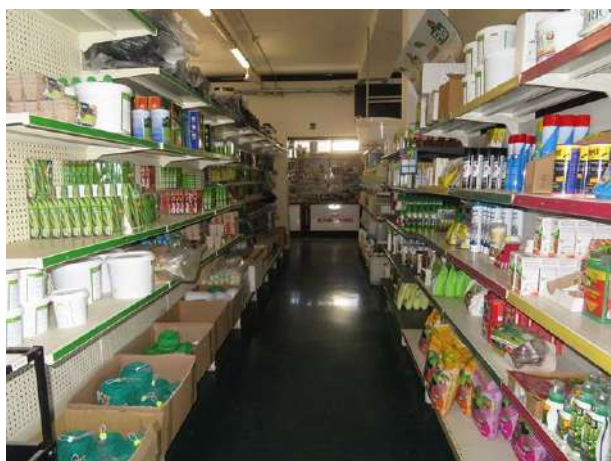


Foto n. 21

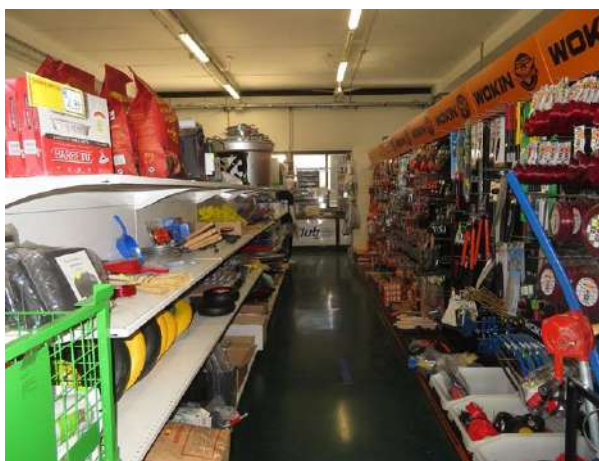


Foto n. 22



Foto n. 23

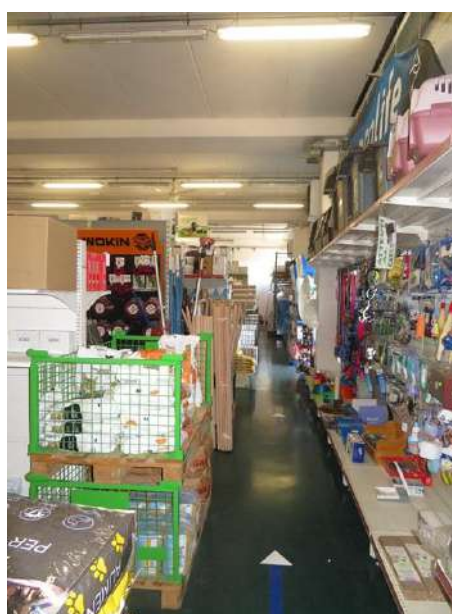


Foto n. 24



Foto n. 25



Foto n. 26



Foto n. 27




Foto n. 28



Foto n. 29

TAV 1.3
RILIEVO GRAFICO CON DOCUMENTAZIONE FOTOGRAFICA

PIANTA CORTE (Area Urbana)
Scala 1:200

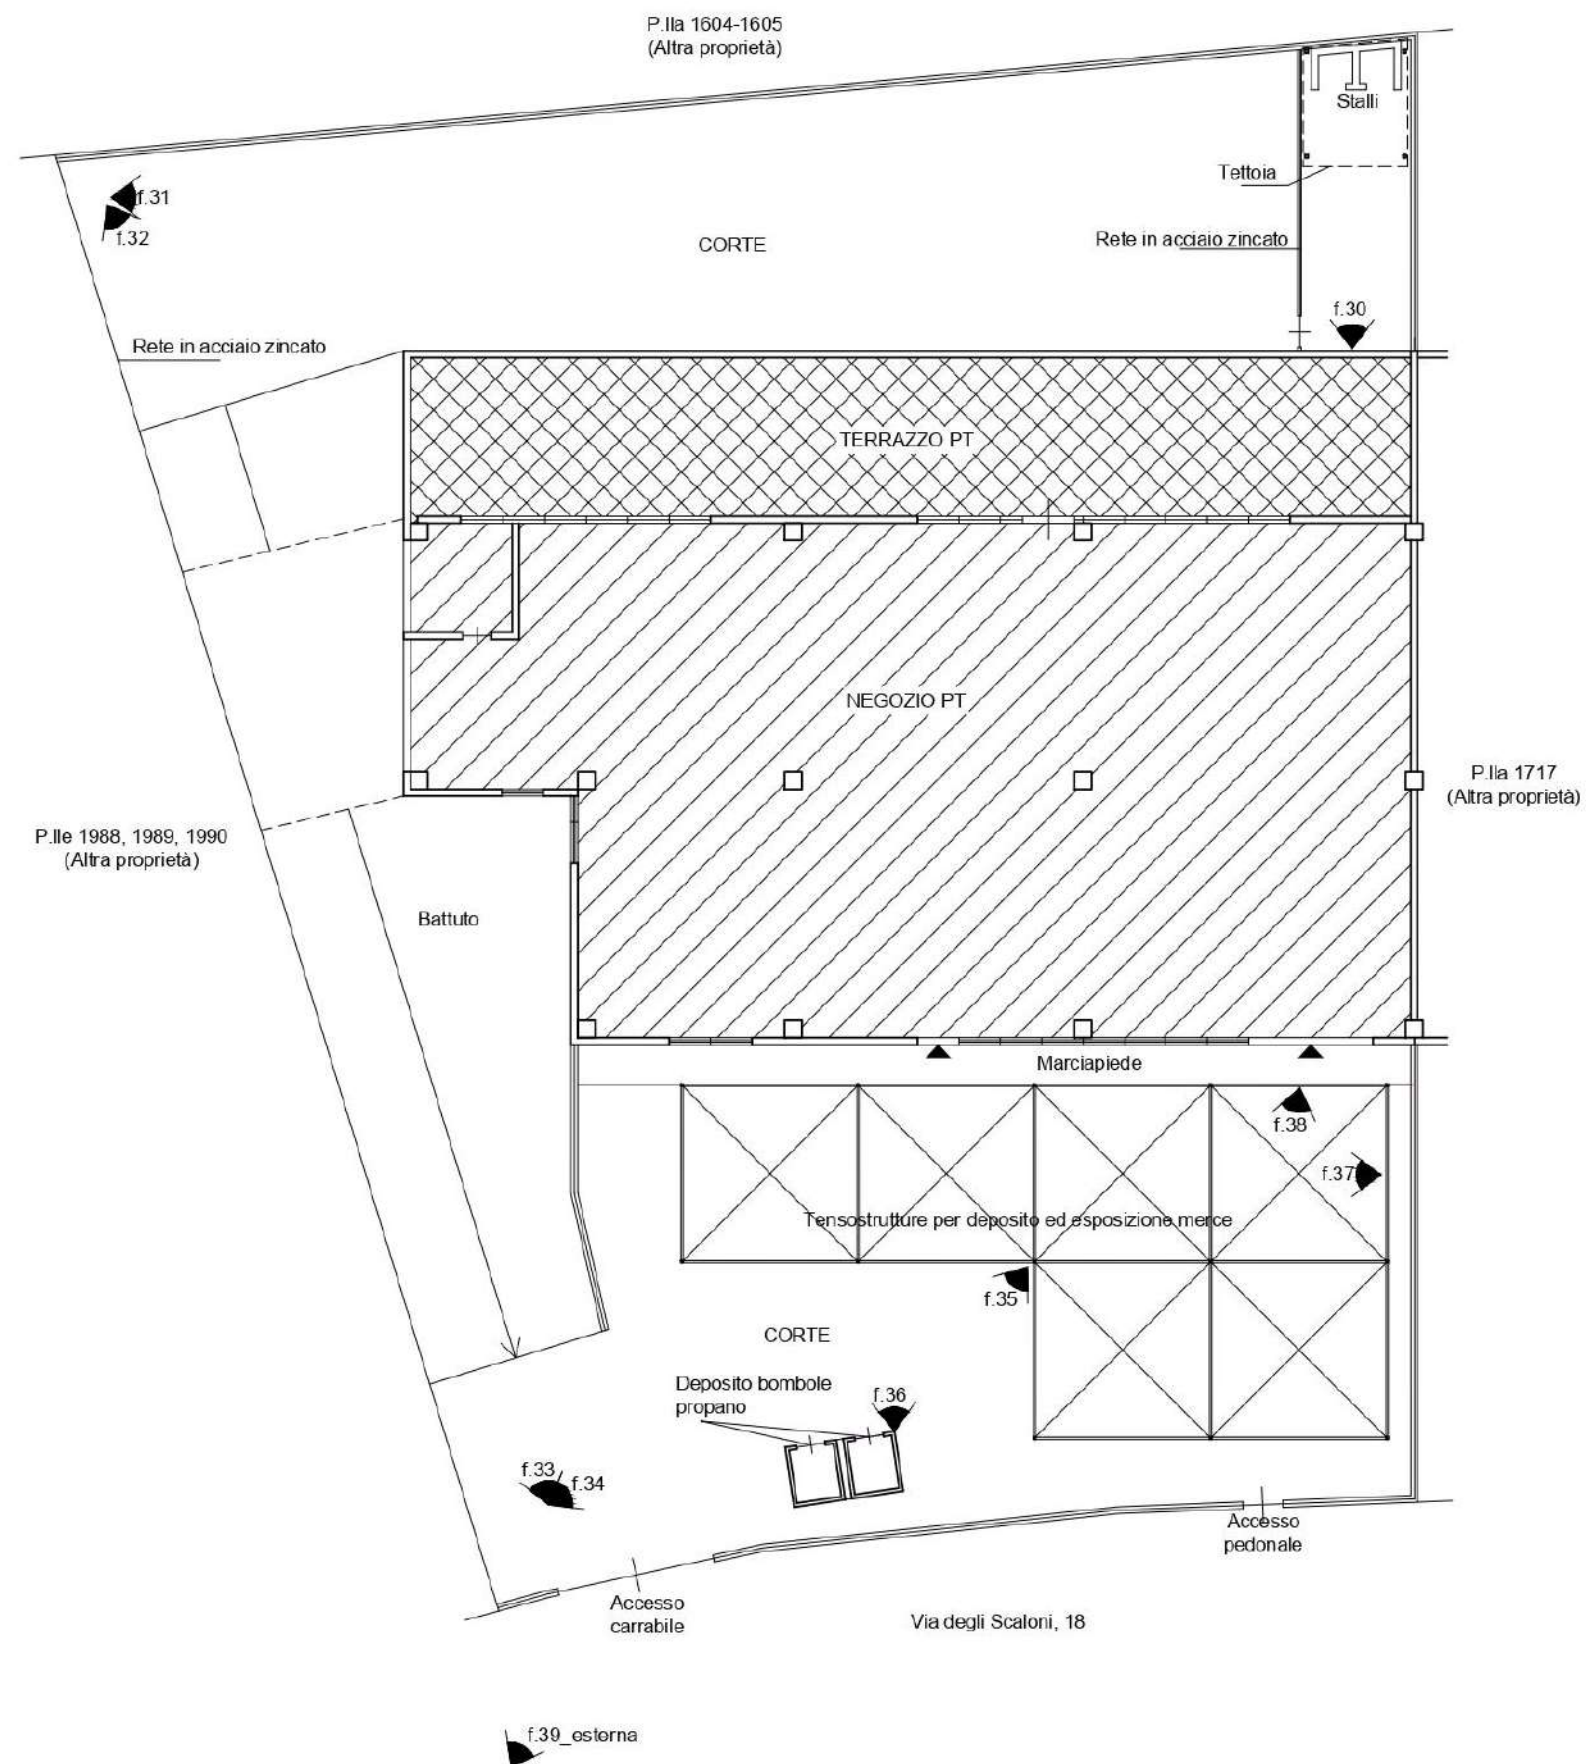

0 1 2m
Scala 1:200



IMMOBILE COMMERCIALE – CORTE ESCLUSIVA



Foto n. 30



Foto n. 31



Foto n. 32



Foto n. 33



Foto n. 34



Foto n. 35



Foto n. 36



Foto n. 37



Foto n. 38



Foto n. 39_Esterna