

TRIBUNALE DI TREVISO

Seconda Sezione Civile

Procedura Esecutiva Immobiliare N. 308/2024 R.G.E.

CONSULENZA TECNICA D'UFFICIO

nell'esecuzione promossa da

IFIS NPL SERVICING S.P.A. per
AMCO - ASSET MANAGEMENT COMPANY S.P.A.

con Avv. Lorenzo STERNINI del Foro di Treviso

contro

■■■■ ■■■■ ■■■■ ■■■■

Giudice dell'Esecuzione Dott. Leonardo BIANCO

Perito Stimatore Geom. Roberto SCOLARO

ALLEGATO F.1 – Documentazione fotografica

roberto scolaro geometra

31033 Castelfranco Veneto (TV) Borgo Monte Grappa n. 33

tel.n. +39 0423 496 997 cell.n. +39 339 818 4864


mail info.scolaro@gmail.com mail pec roberto.scolaro@geopec.it

TRIBUNALE DI TREVISO

Esecuzione Immobiliare N. 308/2024 R.G.E.

Allegato F.1 – Documentazione fotografica

- N. 2 viste satellitari con stradario;
- Estratto mappa, scala 1:1000, Parti Comuni Condominiali con coni visuali fotografie (Catasto Terreni, Comune di LORIA, Foglio 12, particella 480);
- Estratto Pianta Piano Terra, scala 1:100, Parti Comuni Condominiali con coni visuali fotografie (Catasto Fabbricati, Comune di LORIA, Sez. Urb. B, Foglio 5, particella 480);
- Estratto Pianta Piano Primo, scala 1:100, Parti Comuni Condominiali con cono visuale fotografia (Catasto Fabbricati, Comune di LORIA, Sez. Urb. B, Foglio 5, particella 480);
- Estratto Pianta Piano Secondo, scala 1:100, Parti Comuni Condominiali con cono visuale fotografia (Catasto Fabbricati, Comune di LORIA, Sez. Urb. B, Foglio 5, particella 480);
- Pianta Piano Terzo, Stato Attuale Rilevato, Uso Attuale dell'Esistente, scala 1:100, con coni visuali fotografie (Catasto Fabbricati, Comune di LORIA, Sez. Urb. B, Foglio 5, particella 480, subalterno 104);
- Estratto Elaborato Planimetrico Piano Primo Sottostrada, scala 1:100, Parti Comuni Condominiali con coni visuali fotografie (Catasto Fabbricati, Comune di LORIA, Sez. Urb. B, Foglio 5, particella 480, subalterno 10);
- Estratto Pianta Piano Primo Sottostrada, scala 1:100, Parti Comuni Condominiali con coni visuali fotografie (Catasto Fabbricati, Comune di LORIA, Sez. Urb. B, Foglio 5, particella 480, subalterno 10);
- Estratto Elaborato Planimetrico Piano Primo Sottostrada, scala 1:100, Parti Comuni Condominiali con coni visuali fotografie (Catasto Fabbricati, Comune di LORIA, Sez. Urb. B, Foglio 5, particella 480);
- Fotografie da n. 1 a n. 45.

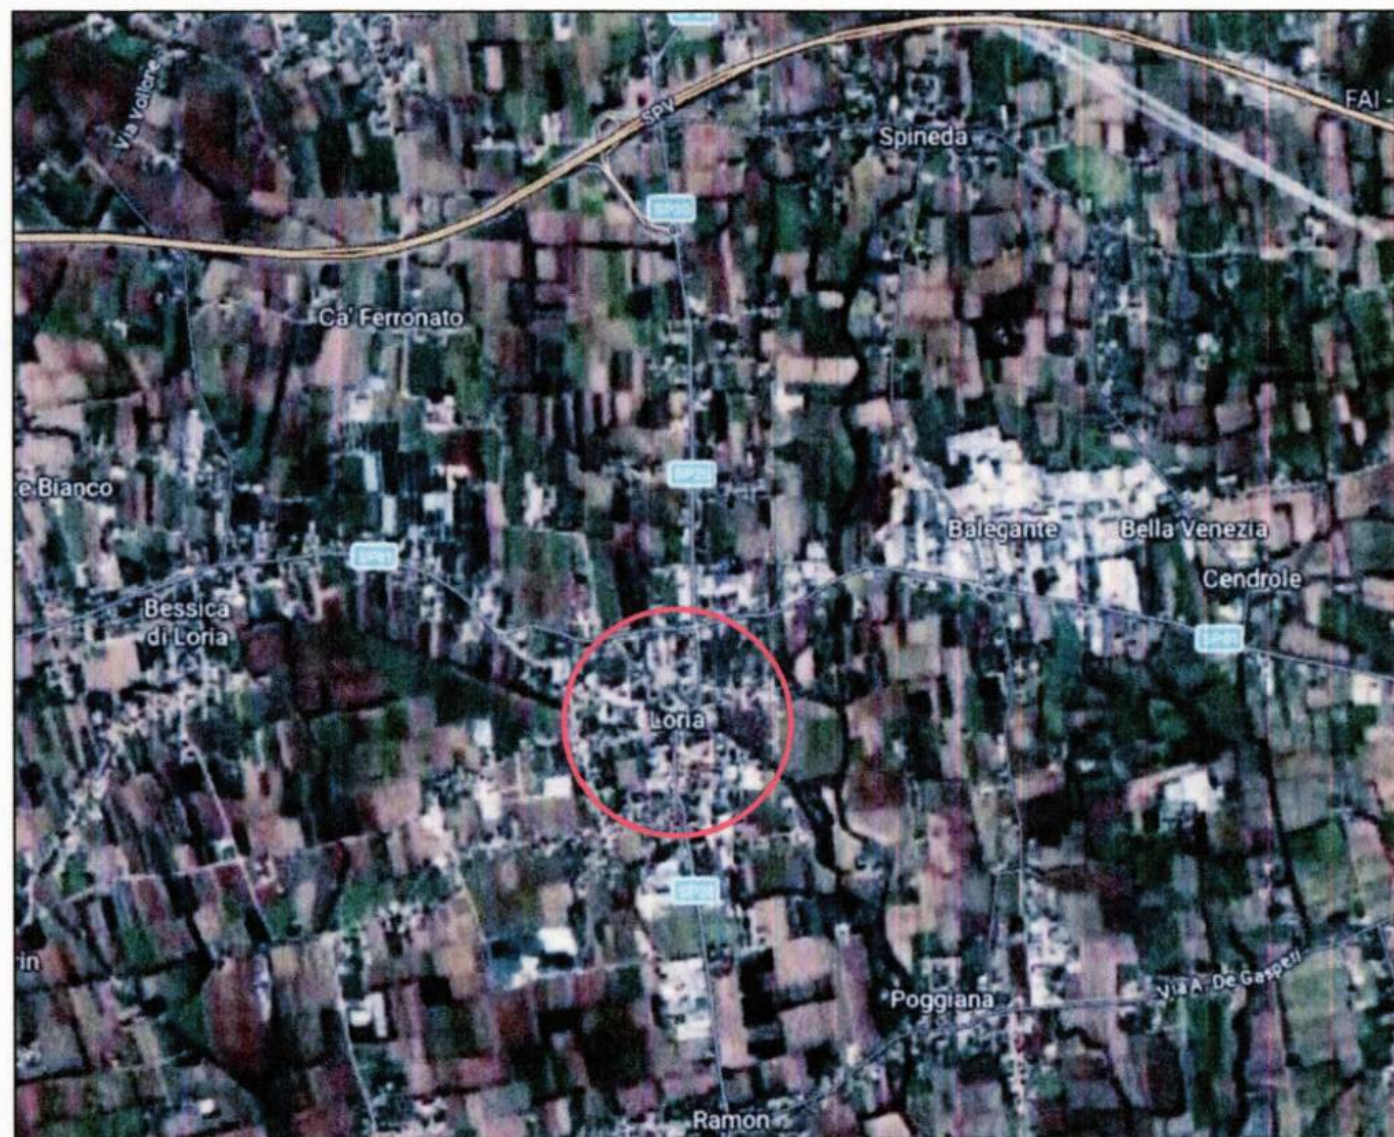


Vista satellitare con stradario
Comune di LORIA (TV)
Via F.lli Pinarello n. 1 int. 38/A



Vista satellitare con stradario
Comune di LORIA (TV)
Via F.lli Pinarello n. 1 int. 38/A

Legenda

$\rightarrow$ n coni visuali fotografie

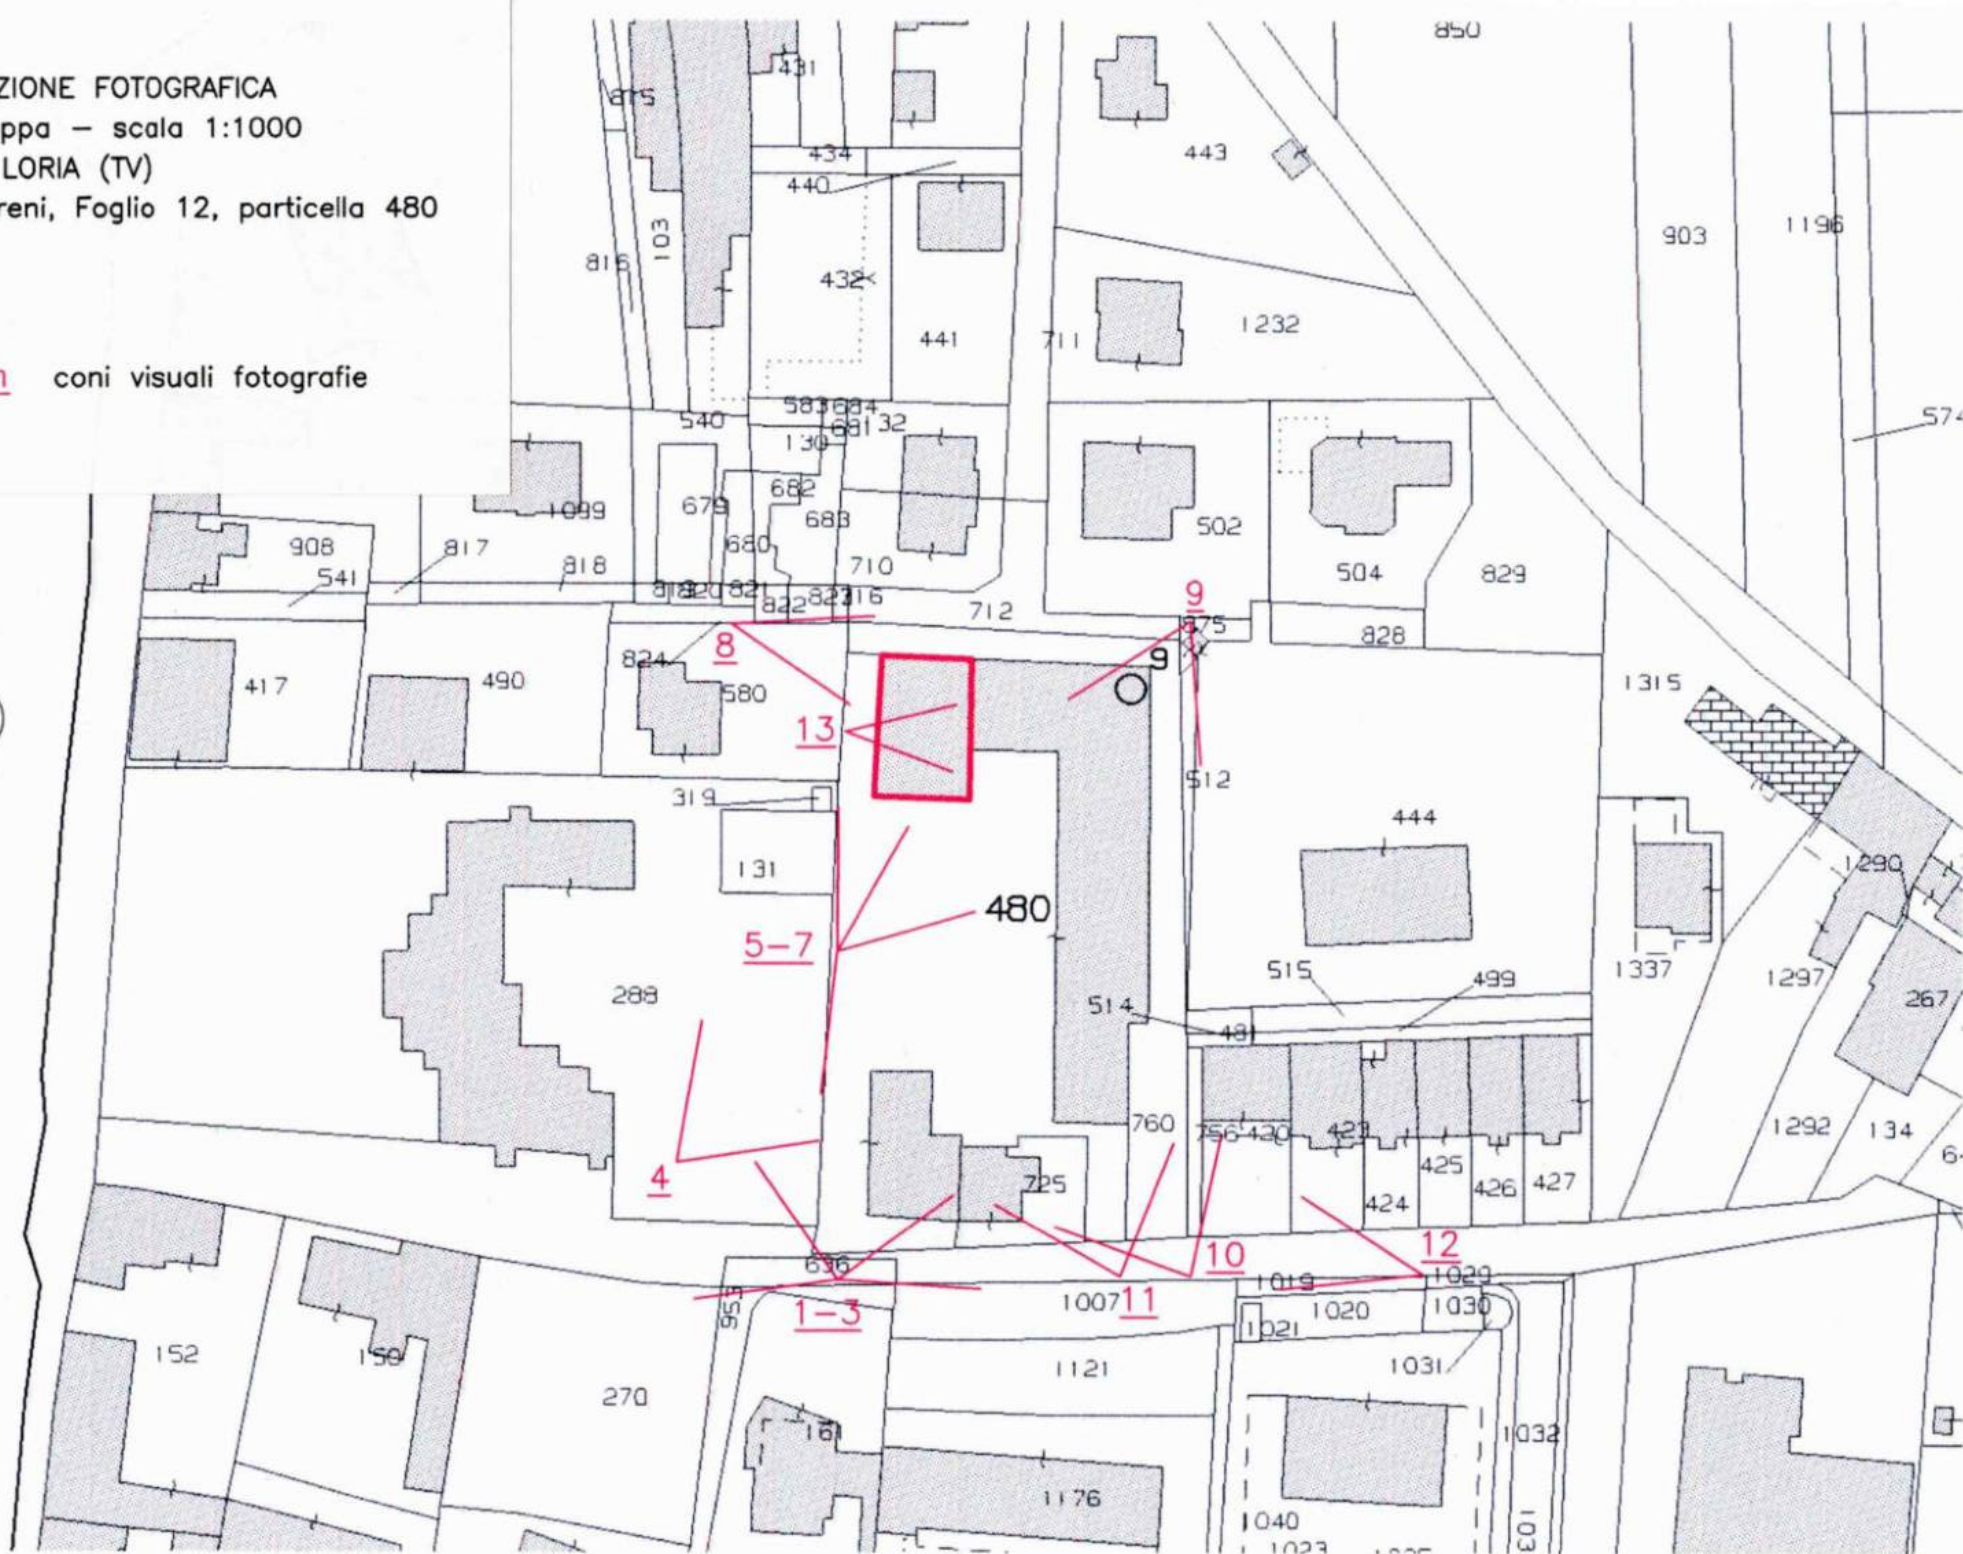

DOCUMENTAZIONE FOTOGRAFICA

Coni visuali


Estratto Pianta Piano Terra - scala 1:100

Parti Comuni Condominiali

Comune di LORIA (TV)

Catasto Fabbricati

Sez. Urb. B, Foglio 5, particella 480

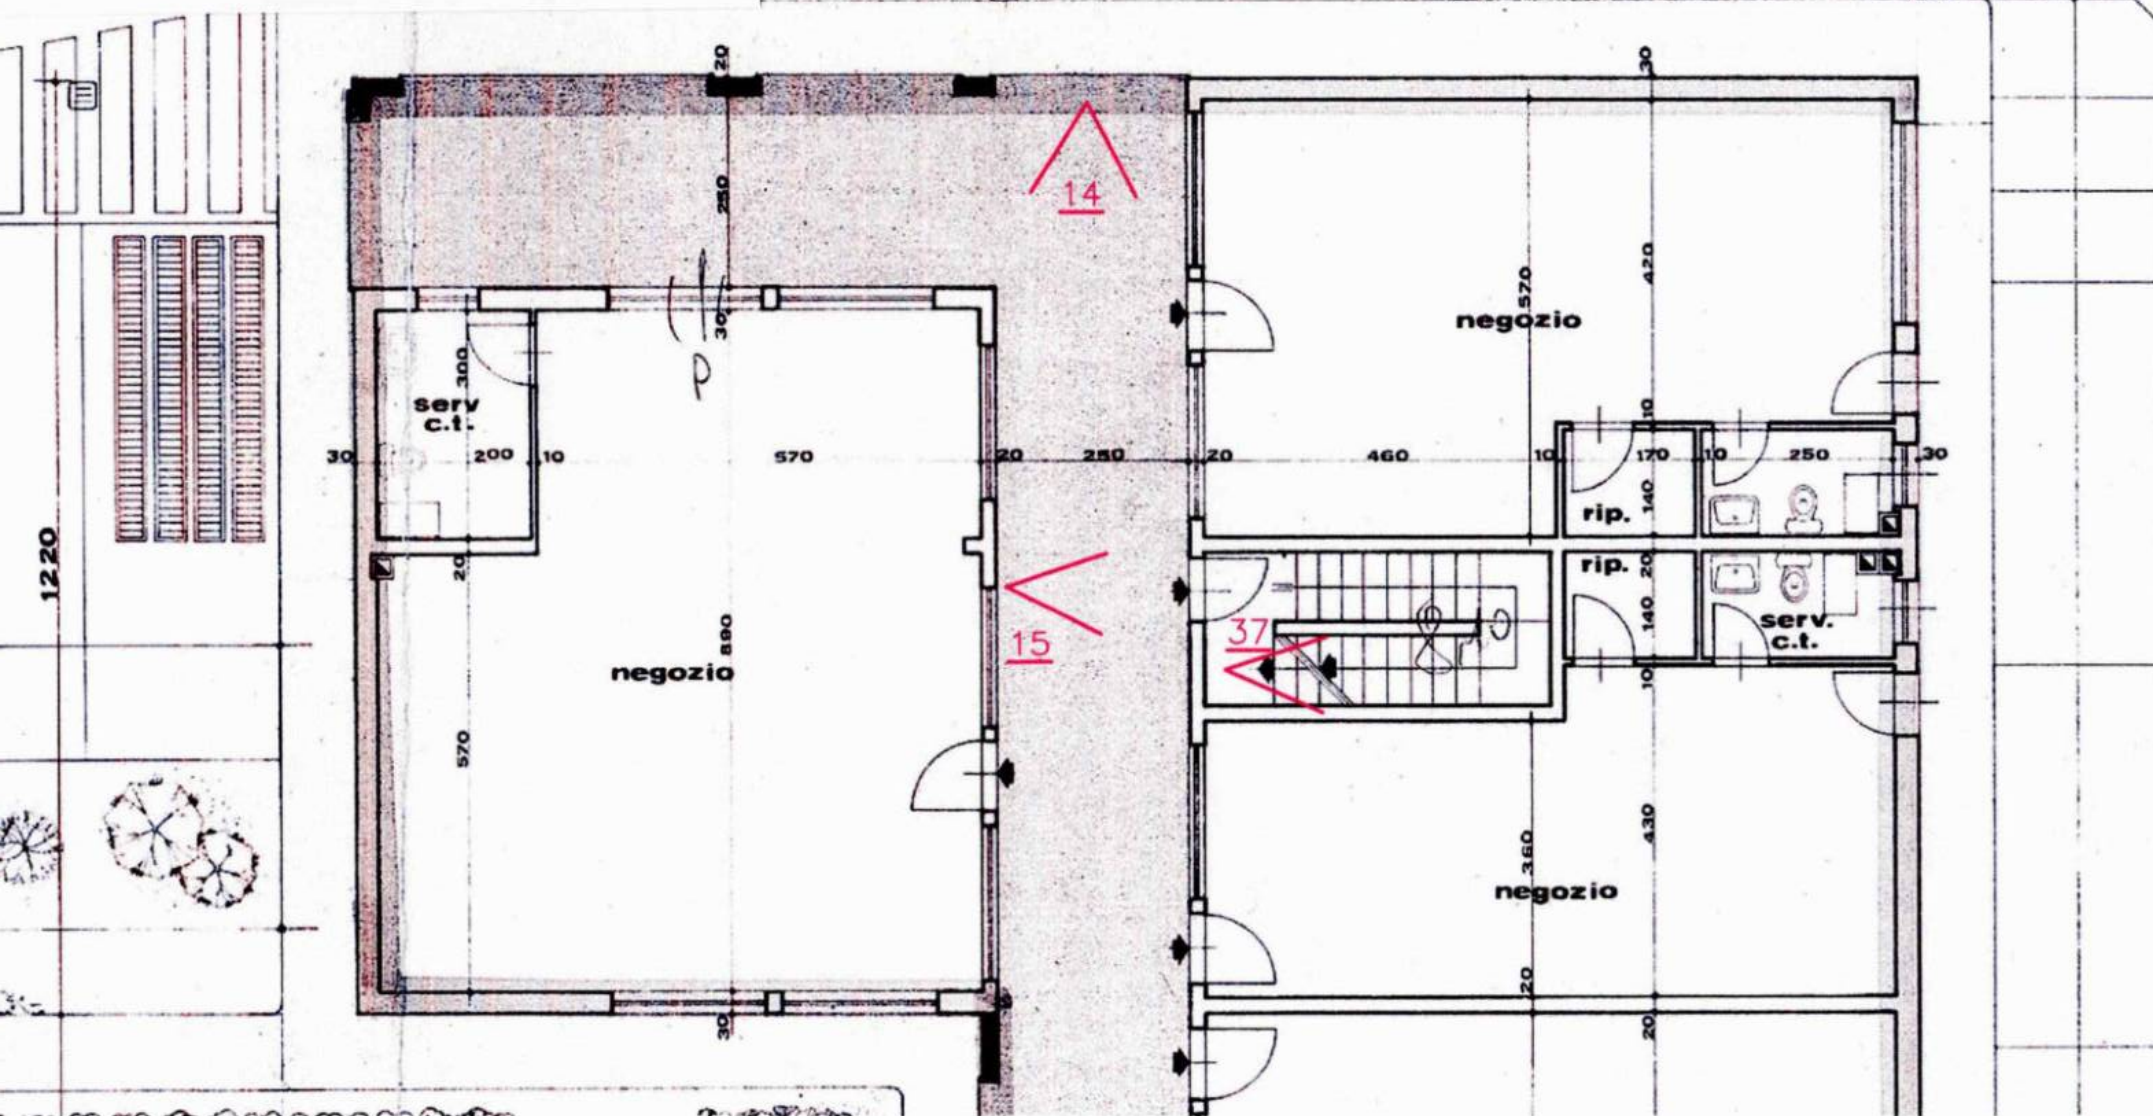

DOCUMENTAZIONE FOTOGRAFICA

Coni visuali

Estratto Pianta Piano Primo - scala 1:100

Parti Comuni Condominiali

Comune di LORIA (TV)


Catasto Fabbricati

Sez. Urb. B, Foglio 5, particella 480



2030

1220

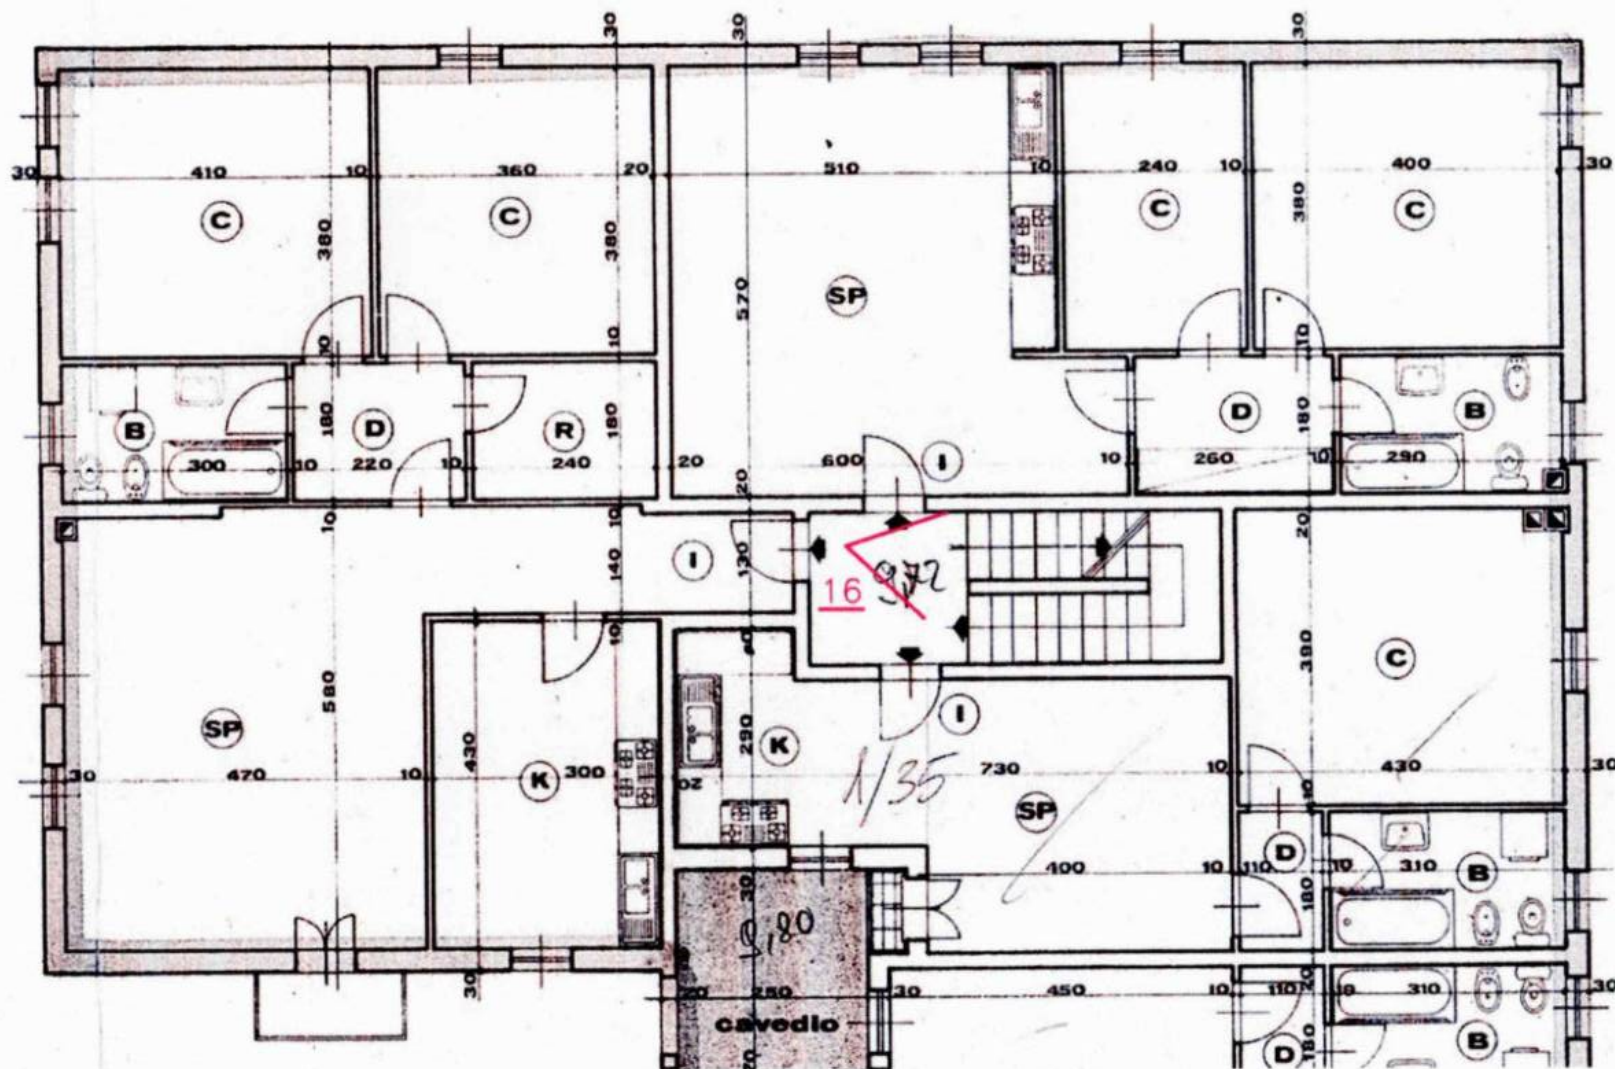

DOCUMENTAZIONE FOTOGRAFICA

Coni visuali


Estratto Pianta Piano Secondo - scala 1:100


Parti Comuni Condominiali

Comune di LORIA (TV)

Catasto Fabbricati

Sez. Urb. B, Foglio 5, particella 480

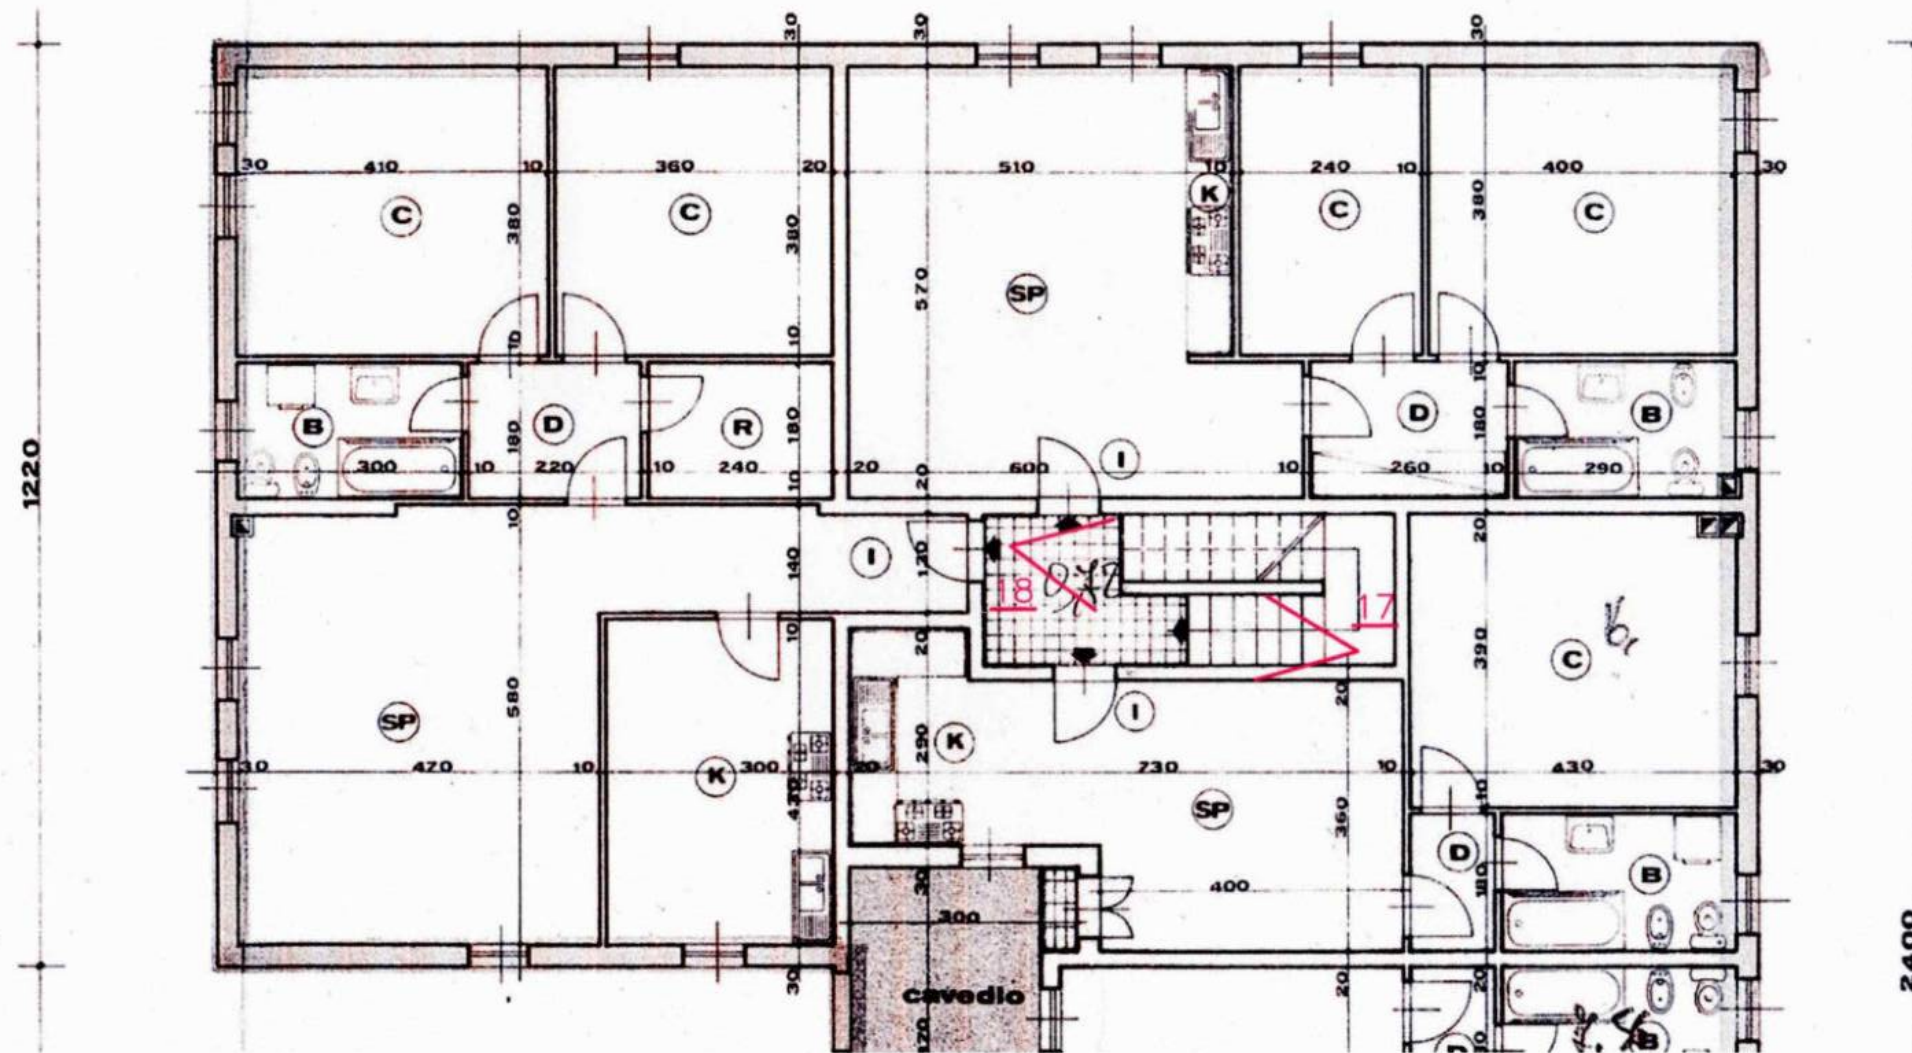

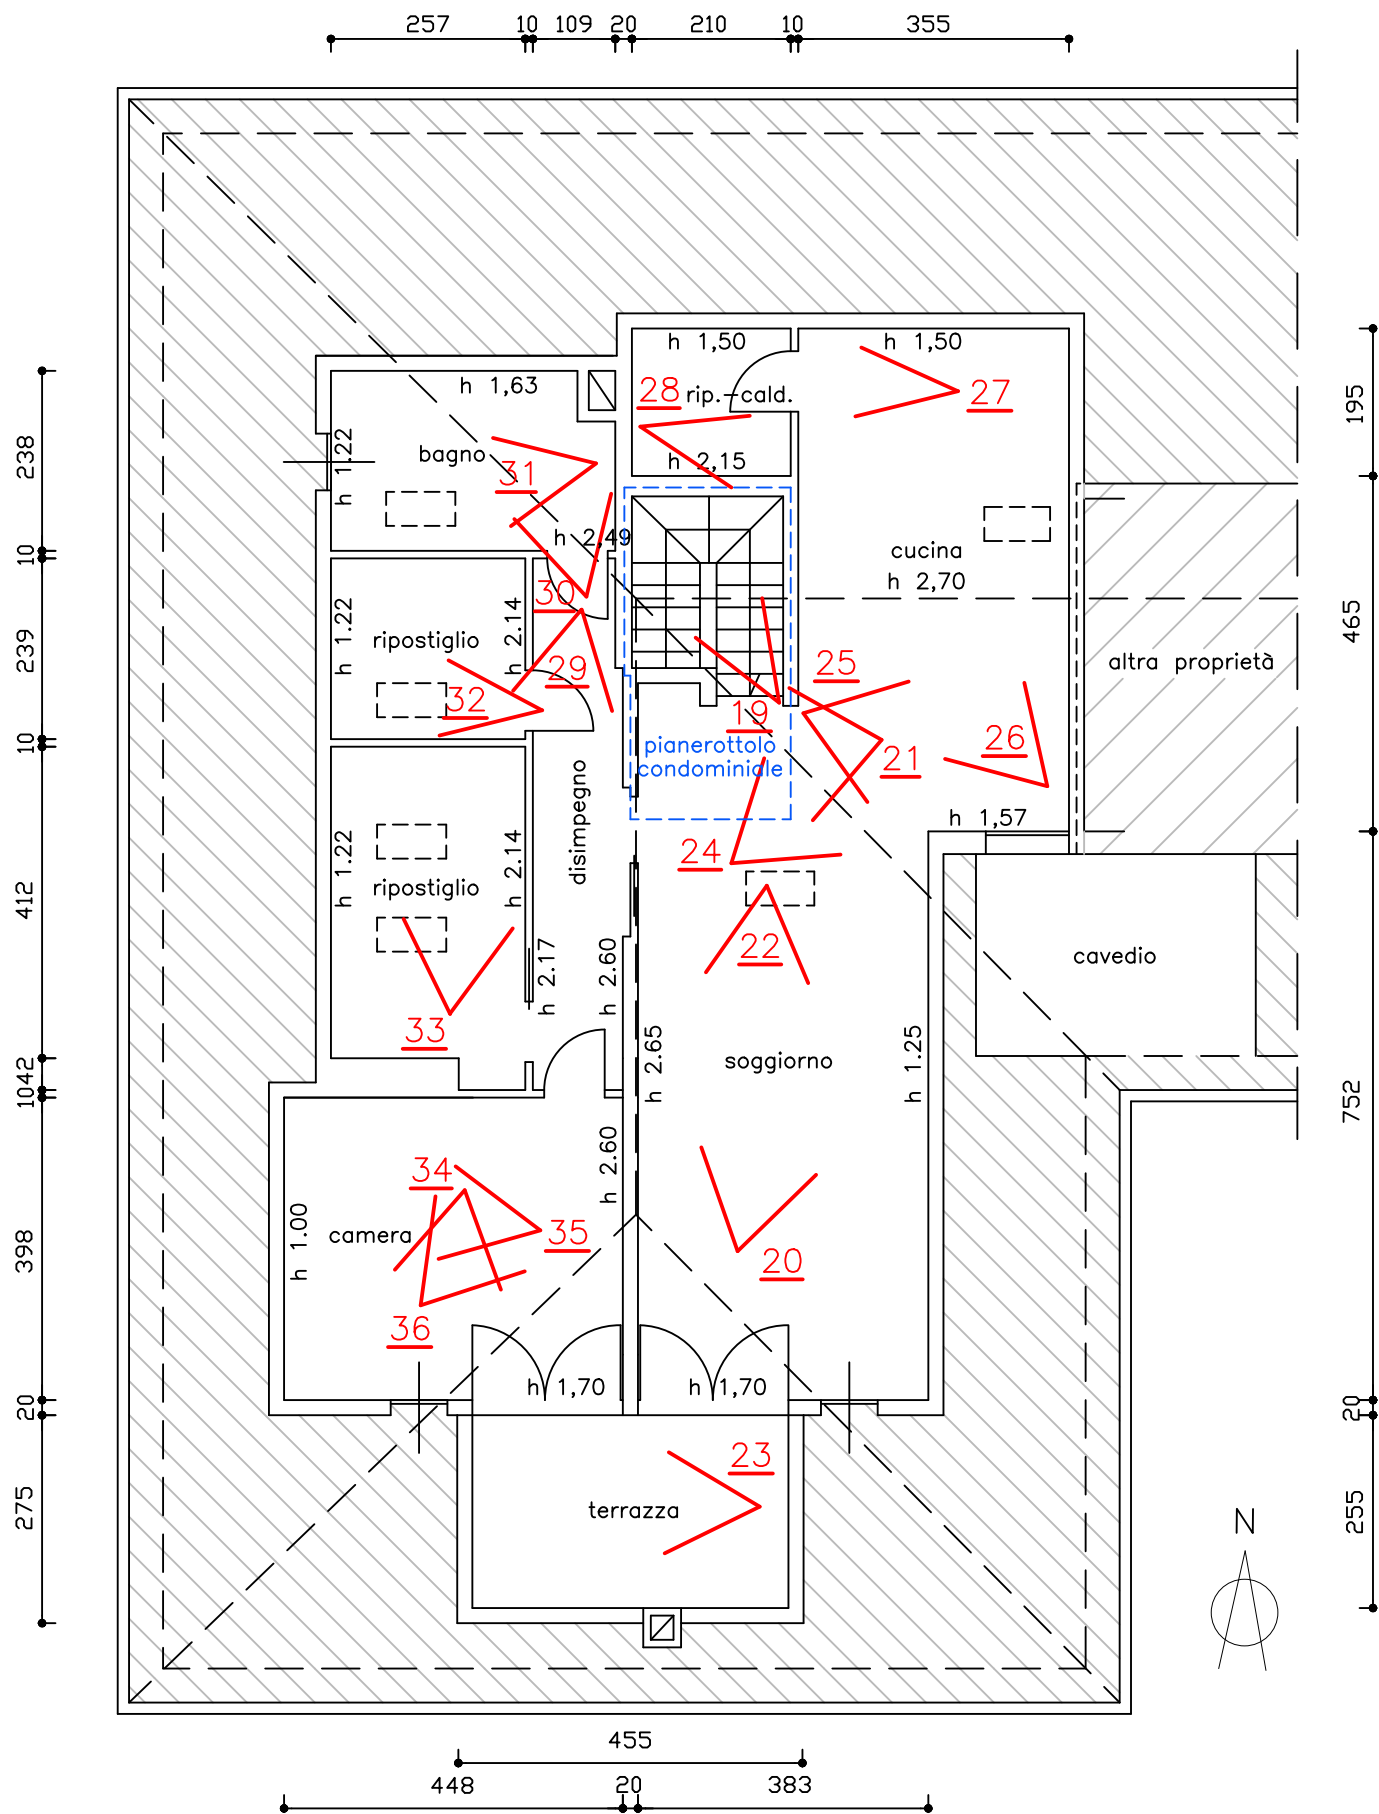

DOCUMENTAZIONE FOTOGRAFICA – Coni visuali

Stato Attuale Rilevato

Pianta Piano Terzo – scala 1:100

Comune di LORIA (TV) – Catasto Fabbricati

Sez. Urb. B, Foglio 5

particella 480 subalterno 104

Legenda

[a] parte comune condominiale attualmente
utilizzata ad ingresso – soggiorno

DOCUMENTAZIONE FOTOGRAFICA

Coni visuali

Estratto Pianta Piano Primo sottostrada
scala 1:200

Parti comuni condominiali

Comune di LORIA (TV)

Catasto Fabbricati

Sez. Urb. B, Foglio 5, particella 480

Subalterno 10

vano scala
comune

38



39



32

41

40

42



DOCUMENTAZIONE FOTOGRAFICA

Coni visuali


Estratto Pianta Piano Primo sottostrada - scala 1:100

Parti comuni condominiali

Comune di LORIA (TV)

Catasto Fabbricati

Sez. Urb. B, Foglio 5, particella 480 subalterno 10

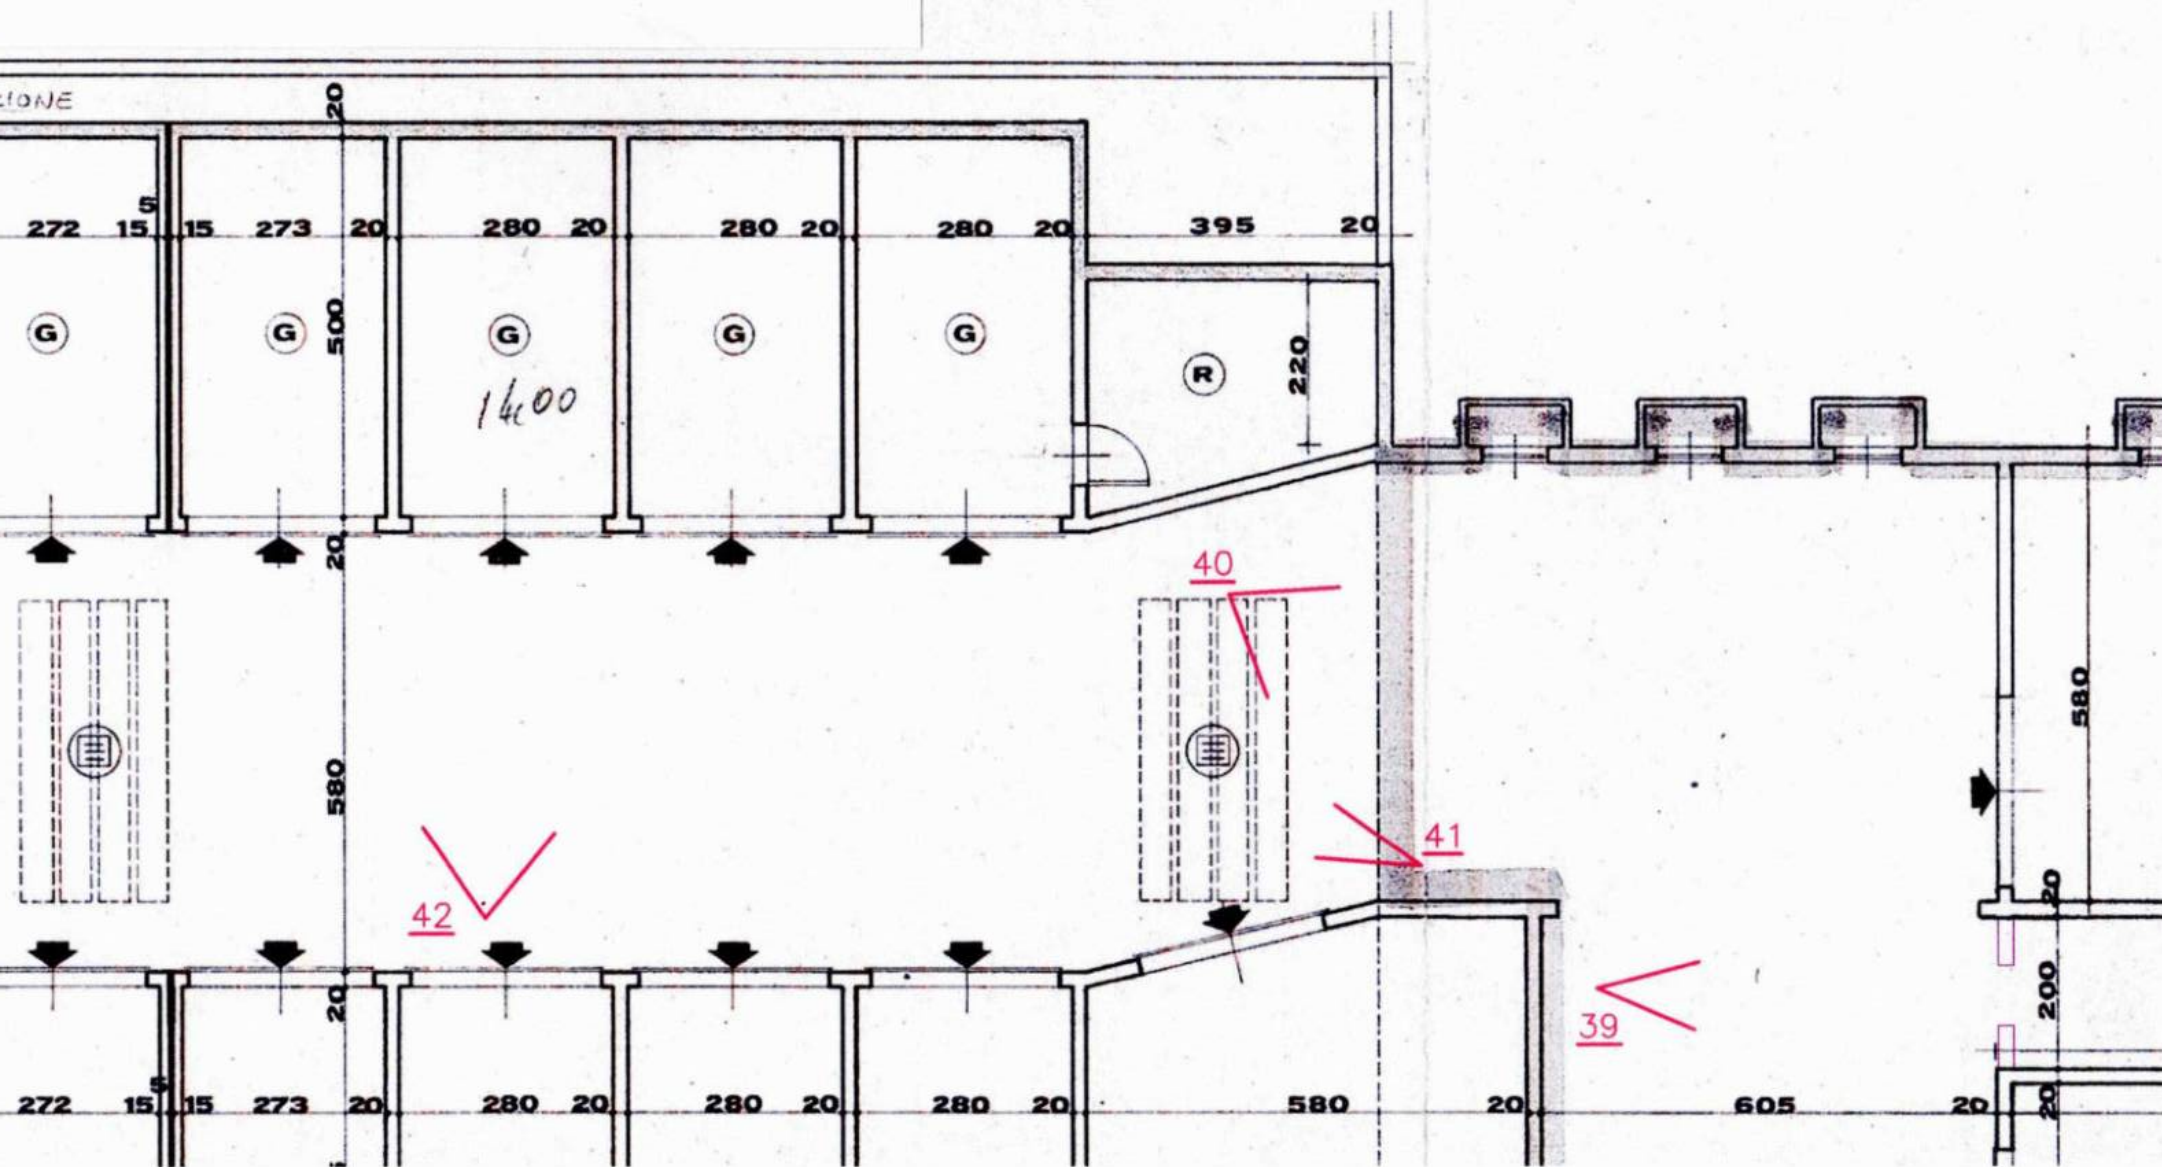

DOCUMENTAZIONE FOTOGRAFICA

Coni visuali


Estratto Pianta Piano Primo sottostrada
scala 1:200

Parti comuni condominiali

Comune di LORIA (TV)

Catasto Fabbricati

Sez. Urb. B, Foglio 5, particella 480

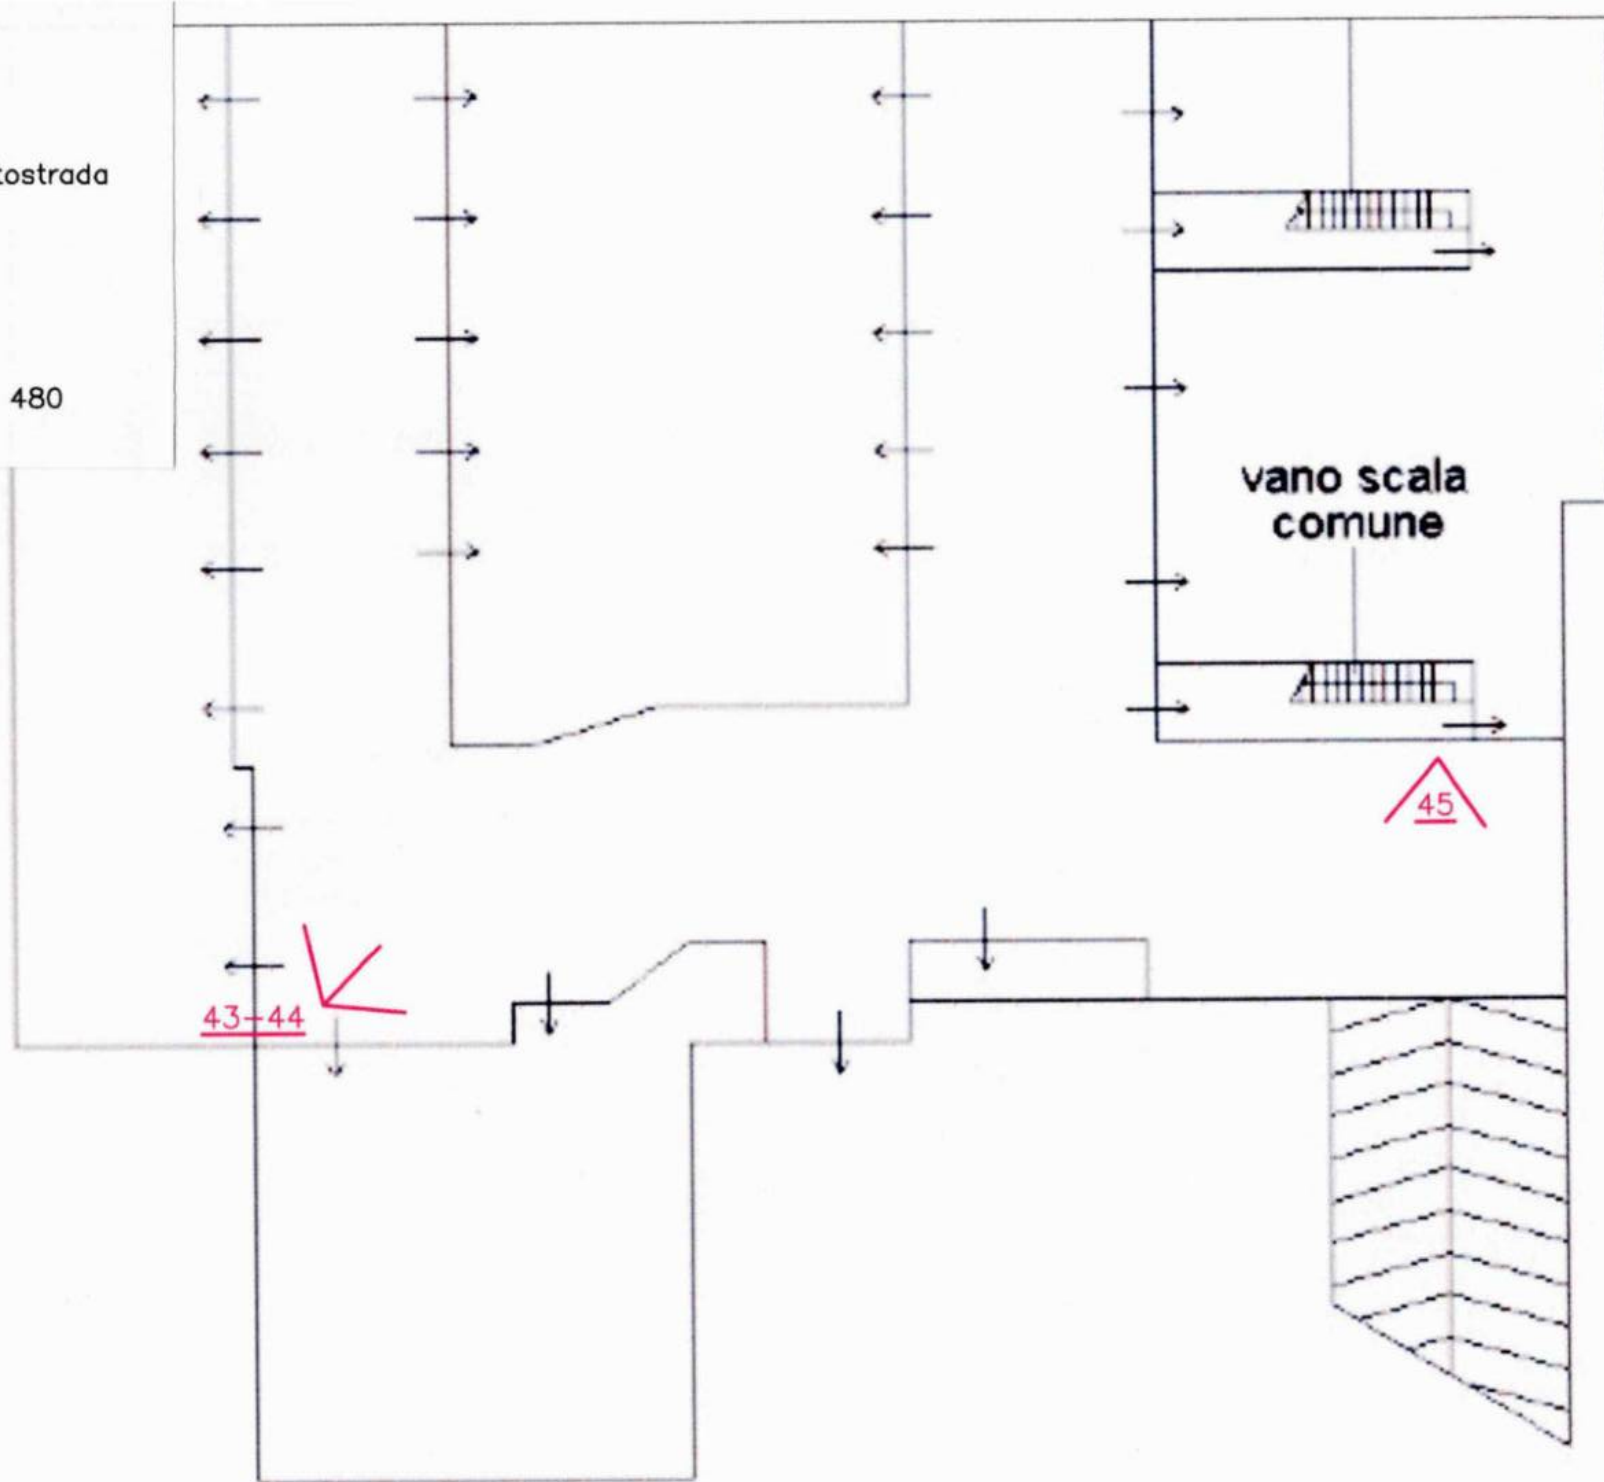



Fotografia 1



Fotografia 2



Fotografia 3



Fotografia 4



Fotografia 5



Fotografia 6



Fotografia 7



Fotografia 8



Fotografia 9



Fotografia 10



Fotografia 11



Fotografia 12



Fotografia 13



Fotografia 14



Fotografia 15



Fotografia 16



Fotografia 17



Fotografia 18



Fotografia 19



Fotografia 20



Fotografia 21



Fotografia 22



Fotografia 23



Fotografia 24



Fotografia 25



Fotografia 26



Fotografia 27



Fotografia 28



Fotografia 29



Fotografia 30



Fotografia 31



Fotografia 32



Fotografia 33



Fotografia 34



Fotografia 35



Fotografia 36



Fotografia 37



Fotografia 38



Fotografia 39



Fotografia 40



Fotografia 41



Fotografia 42



Fotografia 43



Fotografia 44



Fotografia 45