


Agenzia del Territorio
CATASTO FABBRICATI
Ufficio Provinciale di
Napoli

Identificativi Catastali:	Compilata da:
Sezione:	Di Domenico Domenico
Foglio: 2	Iscritto all'albo:
Particella: 1601	Geometri
Subalterno: 3	Prov. Napoli
	N. 6440

Scheda n. 1 Scala 1:200

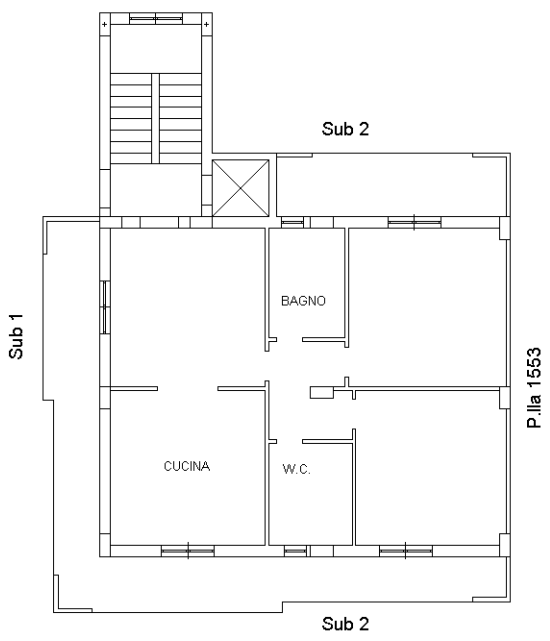

PIANTA PIANO PRIMO
H=MT.270



Ultima planimetria in atti

Data: 25/07/2023 - n. T366728 - Richiedente: [REDACTED]

Totale schede: 1 - Formato di acquisizione: A4(210x297) - Formato stampa richiesto: A4(210x297)

Catasto dei Fabbricati - Situazione al 25/07/2023 - Comune di MELITO DI NAPOLI(F111) - < Foglio 2 - Particella 1601 - Subalterno 3 >
Firmato D[REDACTED] 25/07/2023 14:44:44 A[REDACTED] 32442e17a485324c8f1e8819d5af724e

