

**Agenzia del Territorio
CATASTO FABBRICATI
Ufficio Provinciale di
Pordenone**

Dichiarazione protocollo n. PN0138302 del 01/07/2009

Planimetria di u.i.u. in Comune di Spilimbergo

Via Lavascedi

civ. 6

Identificativi Catastali:

Sezione:

Foglio: 51

Particella: 48

Subalterno:

Compilata da:

Iscritto all'albo:


Scheda n. 1

Scala 1:200

MAPPALE 45

MAPPALE 261


CORTE
ESCLUSIVA

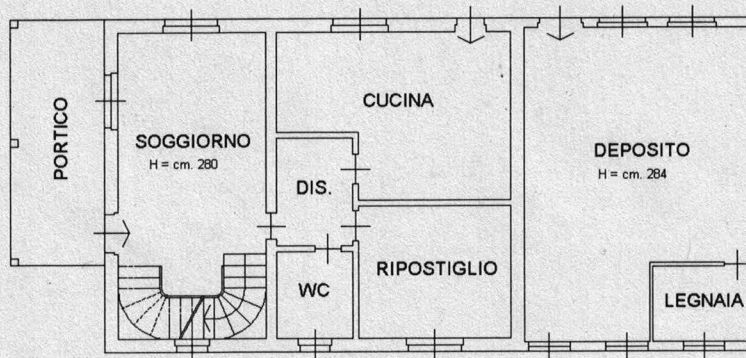

VIA LAVASEDI

PIANTA PIANO TERRA


Altezza cm. 260

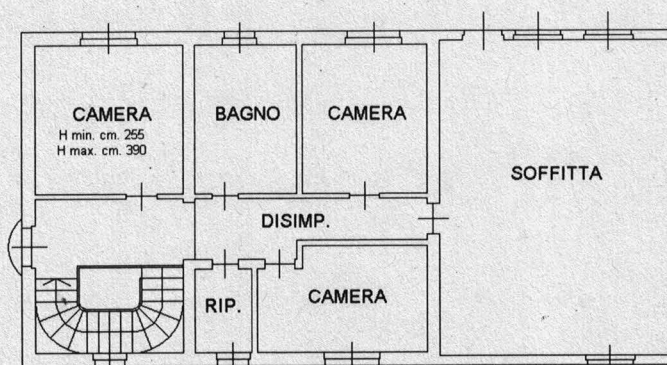

PIANTA PIANO PRIMO

Altezza minima cm. 272

Altezza massima cm. 417

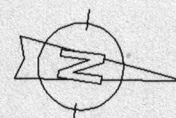

Catasto dei Fabbricati - Situazione al 10/04/2025 - Comune di SPILIMBERGO(0904) - < Foglio 51 Particella 48 Subalterno >
VIA LAVASEDI n. 6 Primo T-1