

E.6.1 - brano mappale C.T. fg. 9 di Roncà (VR) elaborato in scala 1:2000

E.6.2 - aerofoto GOOGLE elaborata in scala 1:2000

E.6.3 - ingrandimento del brano mappale C.T. fg. 9 in scala 1:1000 con aerofoto GOOGLE di raffronto in scala 1:1000

E.6.4 - **rilievo** dello stato attuale C.E.U. fg. 9 - m.n. 253 sub 1 - CT m.n. 252 – piano T

E.6.5 - **rilievo** dello stato attuale CEU. fg. 9 - m.n. 253 sub 2/3 - CT m.n. 252 - piani T-1-2

E.6.6 - brano mappale fg. 9 C.T. di Roncà

E.6.7 - **planimetria catastale** m.n. 253 sub 1, cat. C/1

E.6.8 - **planimetria catastale** m.n. 253 sub 2/3, cat. A/3


Brano mappale del fg. 9 CT di Roncà (VR)

N



In evidenza col perimetro rosso i m.n. 253 EU e m.n. 252 FABB RURALE del fg. 9 del CT di Roncà (VR), corrispondenti alla pertinenza esclusiva delle u.i.u. pignorate (m.n. 253 sub 1 - cat. C/1, m.n. 253 sub 2/3 - cat. A/3) in via Roma n. 77-79-81 a Roncà - propr. comune e col perimetro azzurro i m.n. 251 FABB DIRUTO e m.n. 254 AREA URBANA del fg. 9 del CT di Roncà (VR) propr. [REDACTED]

e di Verona Ufficio Provinciale - Territorio - Direttore MARIANI DANIELE

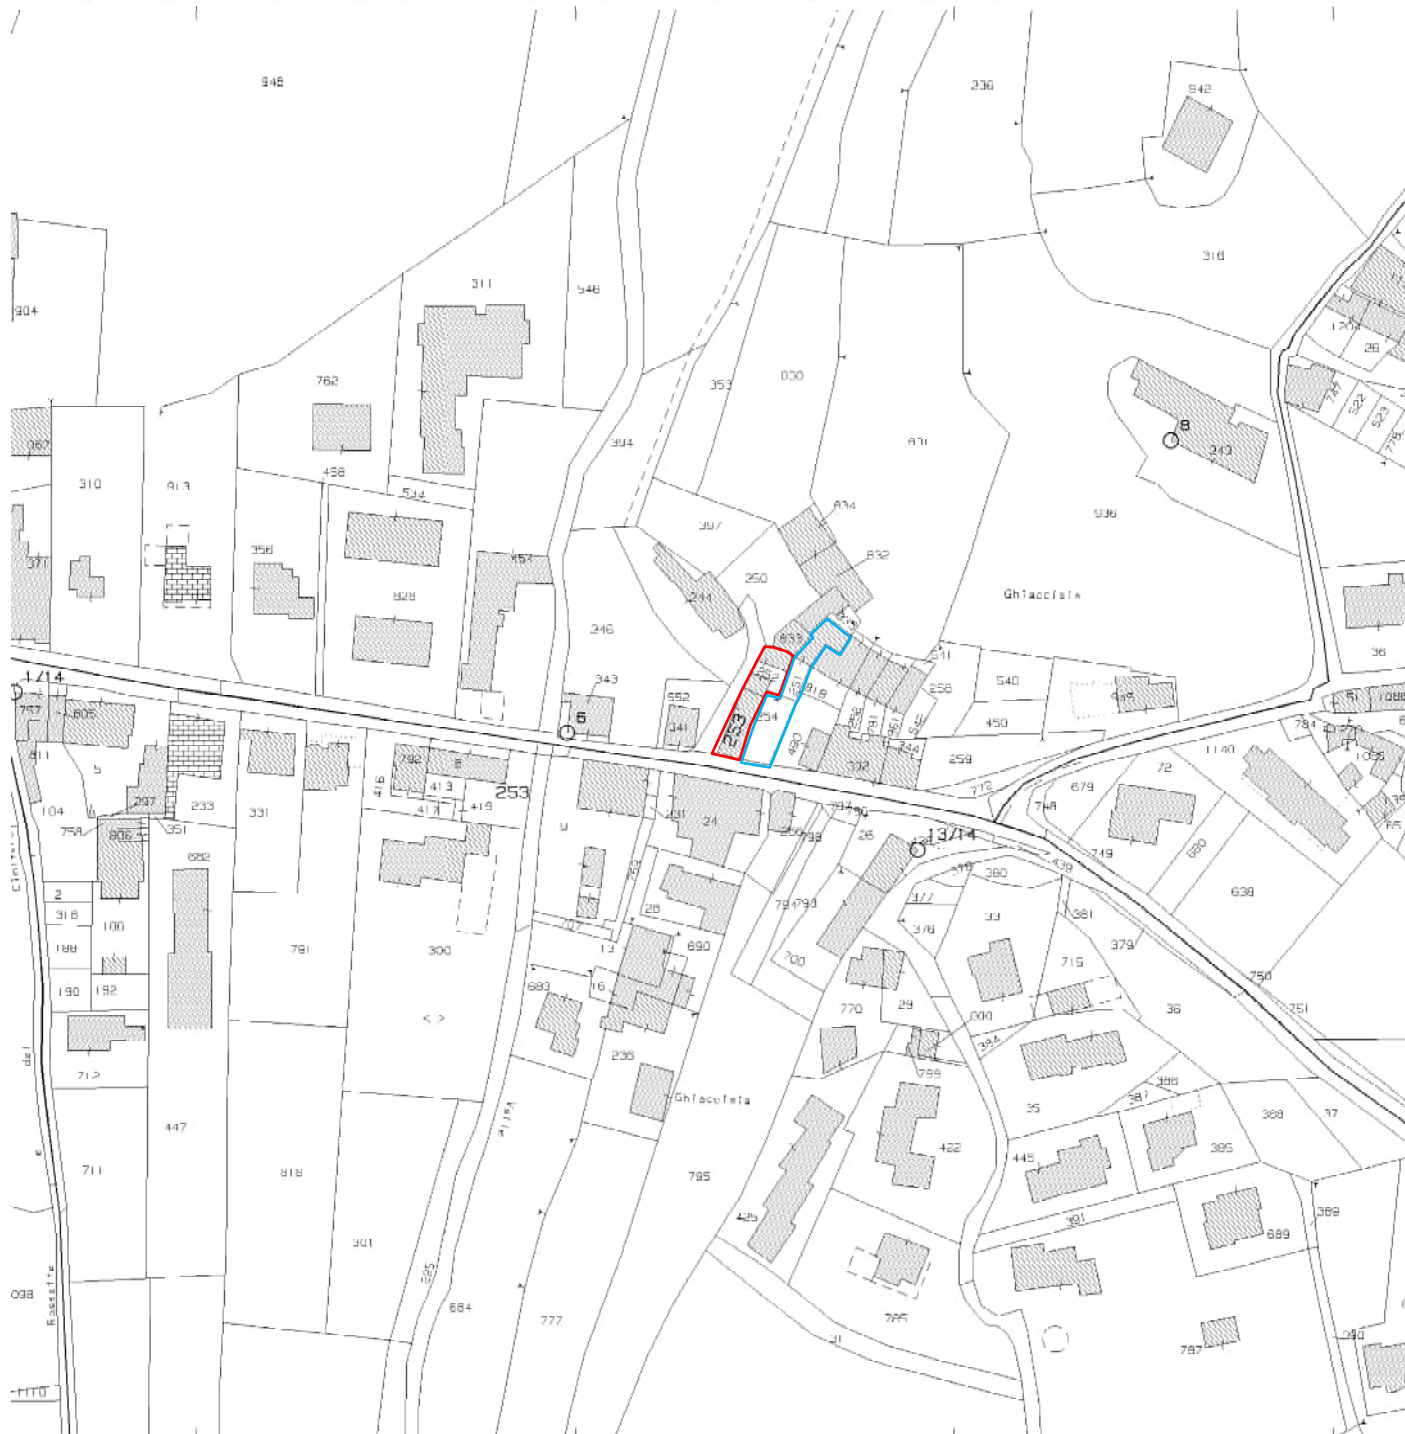

scala apx 1:2.000


Aerofoto *GOOGLE*

In evidenza col perimetro rosso i m.n. 253 EU e m.n. 252 FABB RURALE del fg. 9 del CT di Roncà (VR), corrispondenti alla pertinenza esclusiva delle u.i.u. pignorate (m.n. 253 sub 1 - cat. C/1, m.n. 253 sub 2/3 - cat. A/3) in via Roma n. 77-79-81 a Roncà - propr. comune e col perimetro azzurro i m.n. 251 FABB DIRUTO e m.n. 254 AREA URBANA del fg. 9 del CT di Roncà (VR) propr. [REDACTED]




scala apx 1:2.000

Brano mappale del fg. 9 del Comune di Roncà

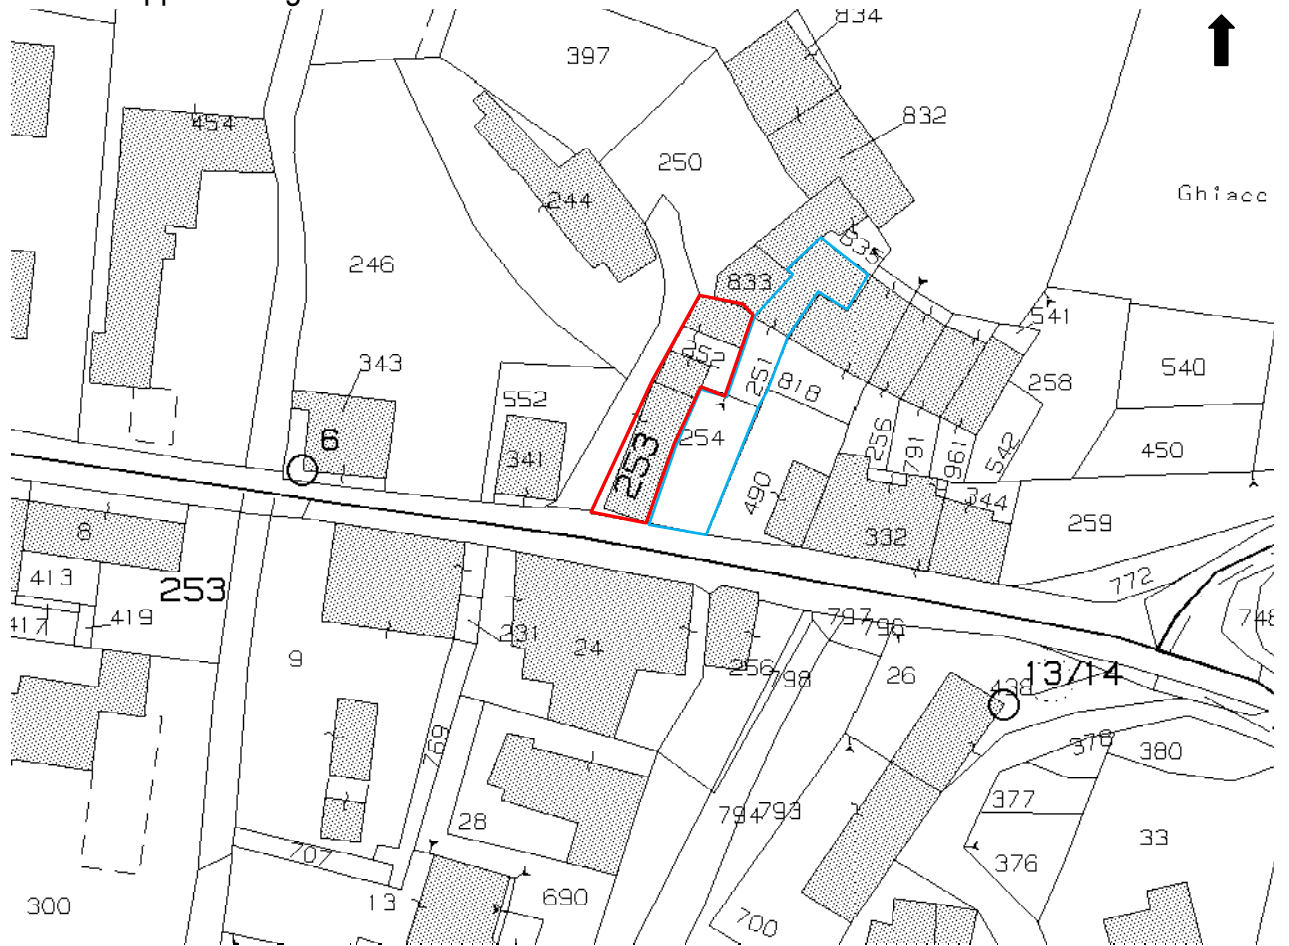

Aerofoto **GOOGLE**

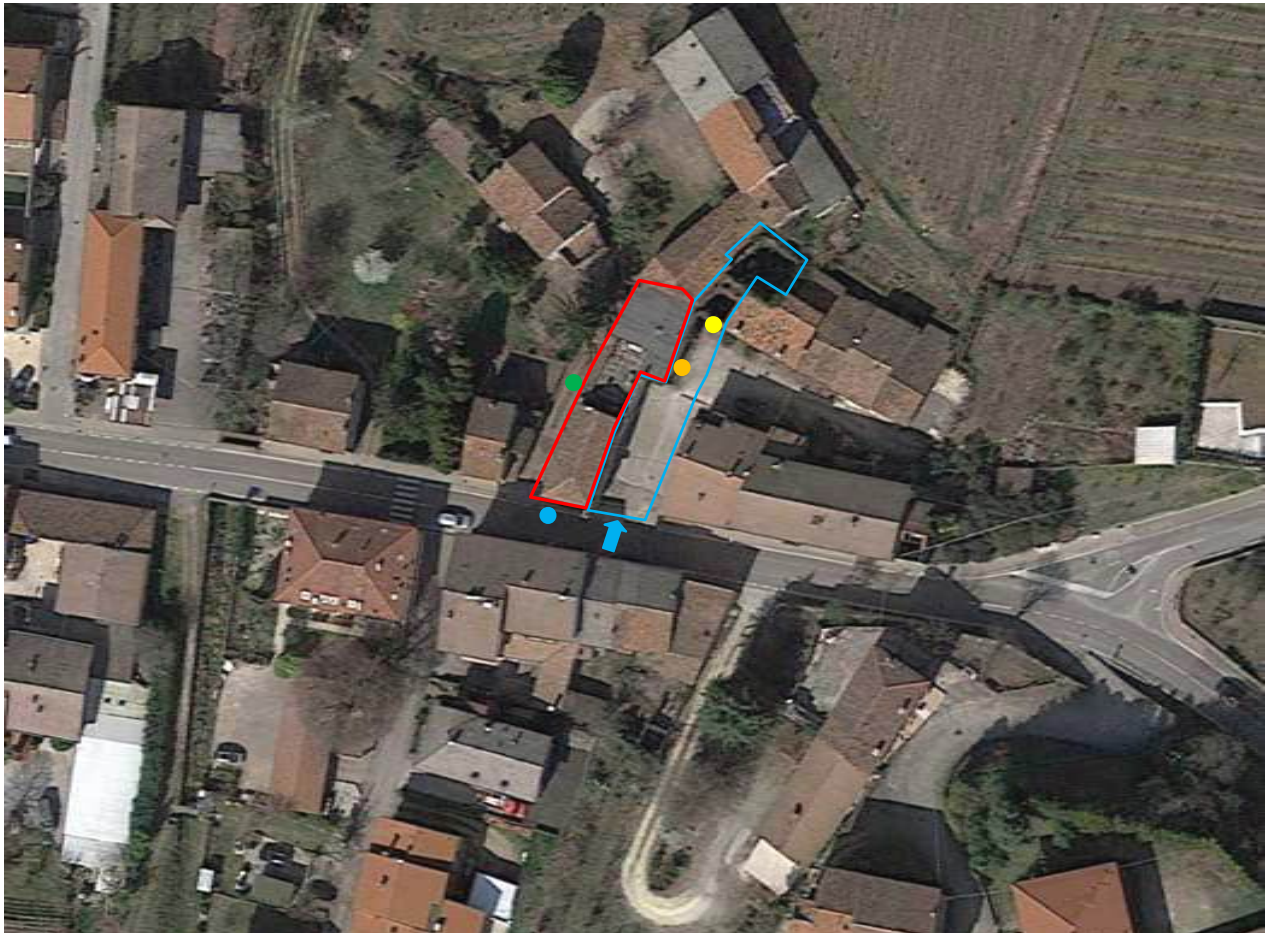


accesso carraio ↑

via Roma 77 ●, 79 ●, 81 ●, 83 ●


scala apx 1:1000

Com. di Roncà
CEU fg. 9
NEGOZIO/BAR
(già m.n. 253 sub 1)
piano T
cat. C/1


PIANTA PIANO TERRA

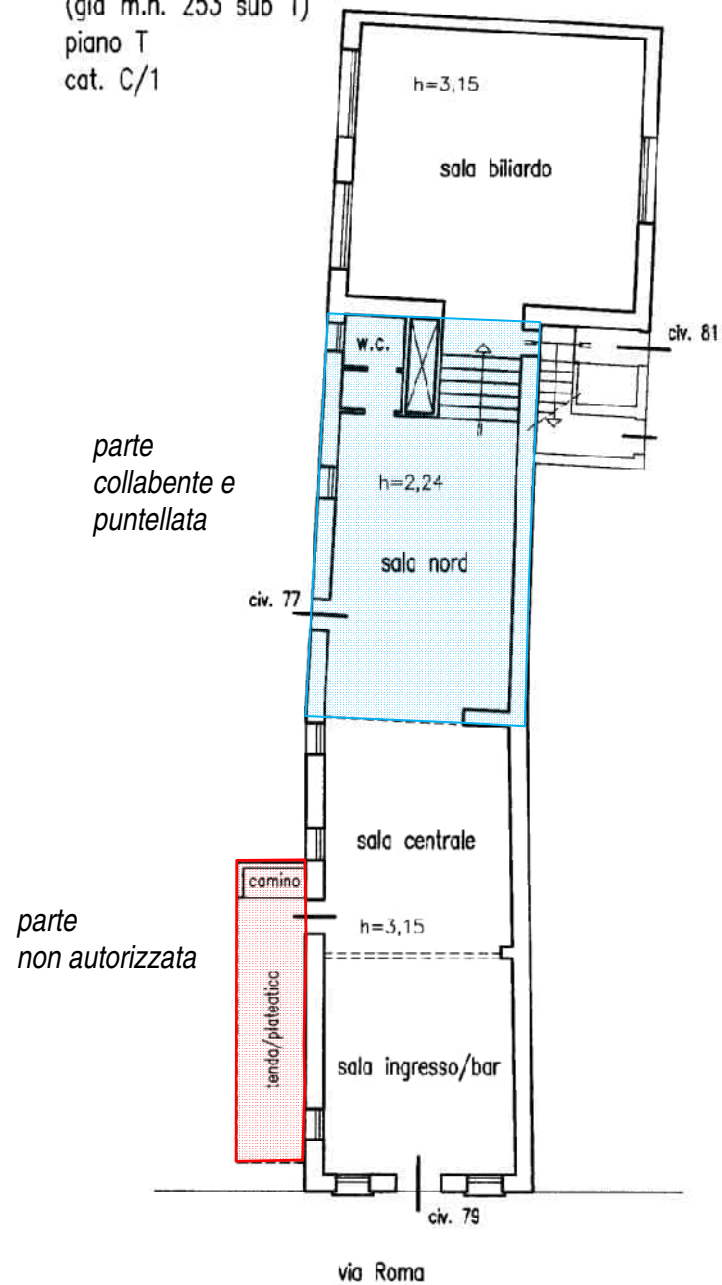

PIANTA PIANO PRIMO
(centro/sud)

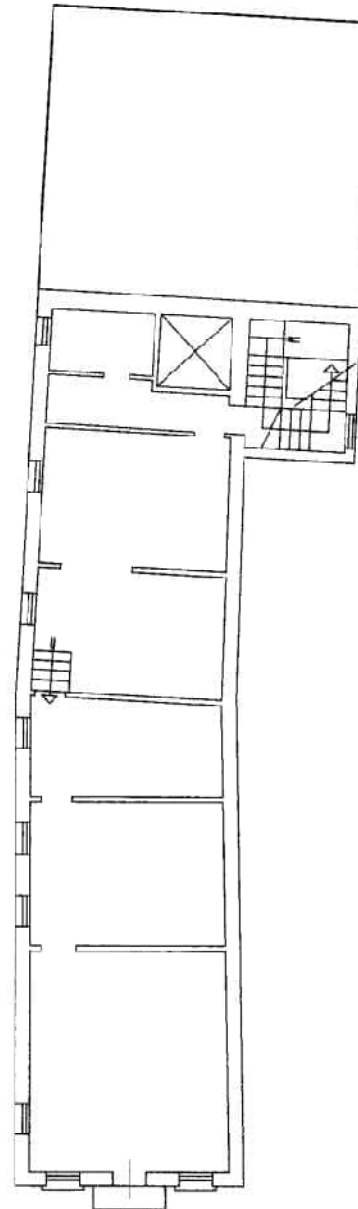

PIANTA PIANO PRIMO/SECONDO
(nord) (sud)

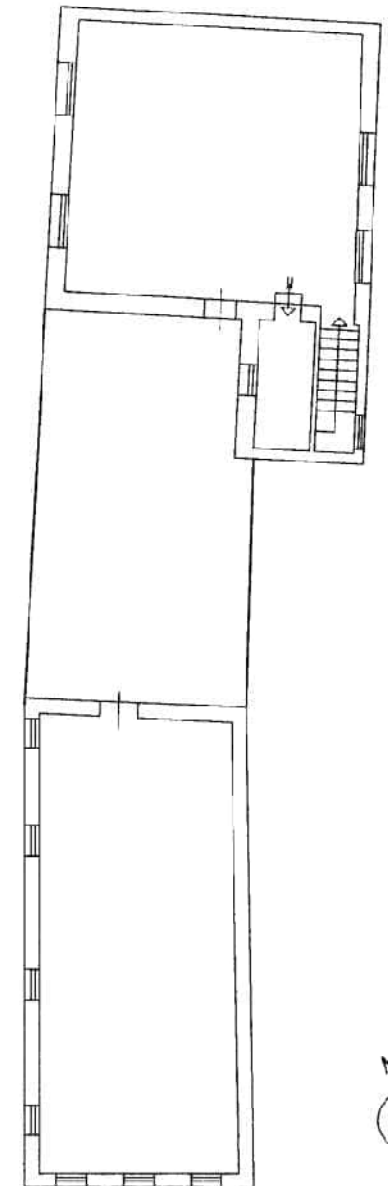

scala 1:200

Com. di Roncà

CEU fg. 9


ABITAZIONE

(già m.n. 253 sub 2/3)

piani T-1-2


cat. A/3

PIANTA PIANO TERRA

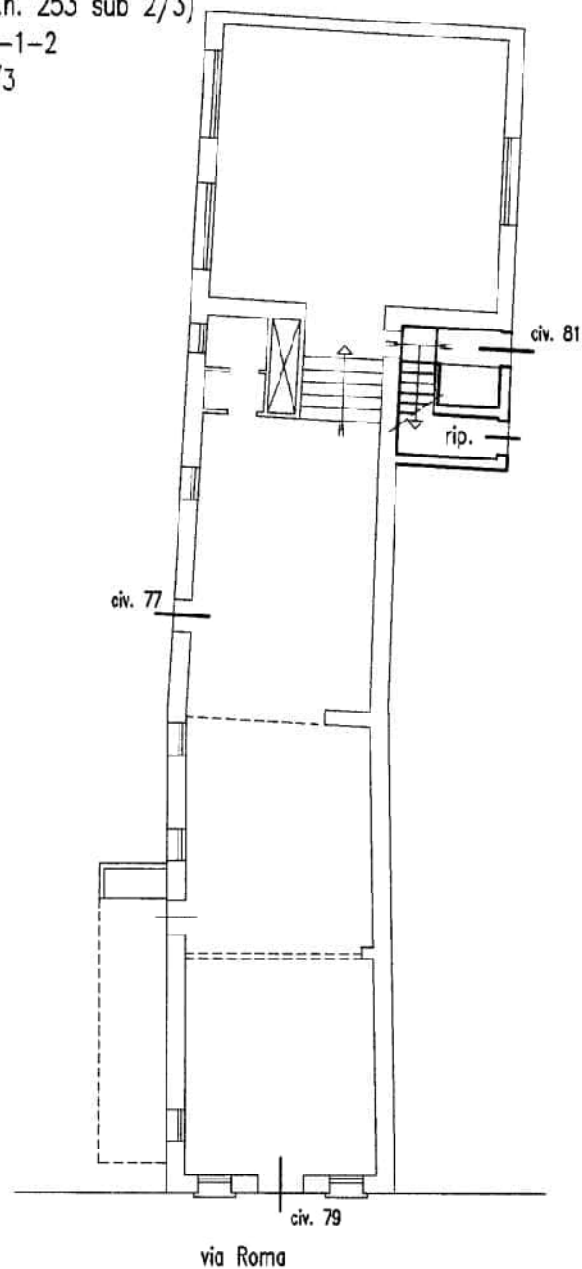


PIANTA PIANO PRIMO
(centro/sud)

*parte
collabente*

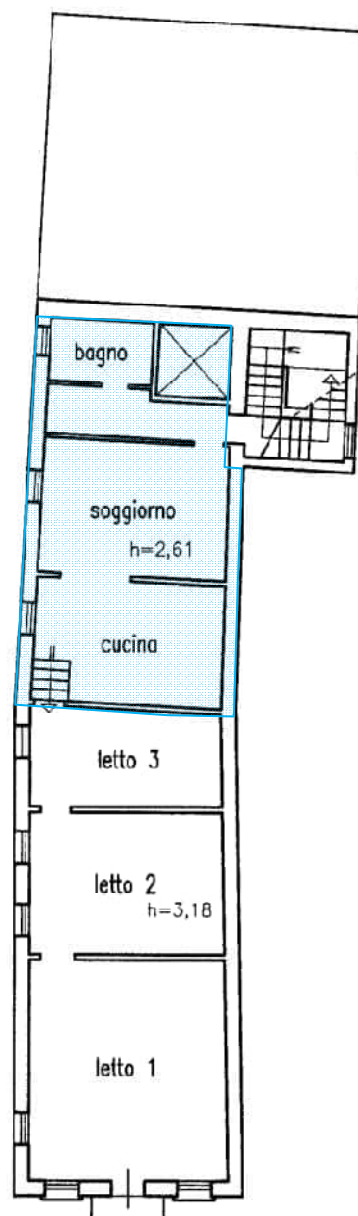

PIANTA PIANO PRIMO/SECONDO
(nord) (sud)

*parte
collabente*

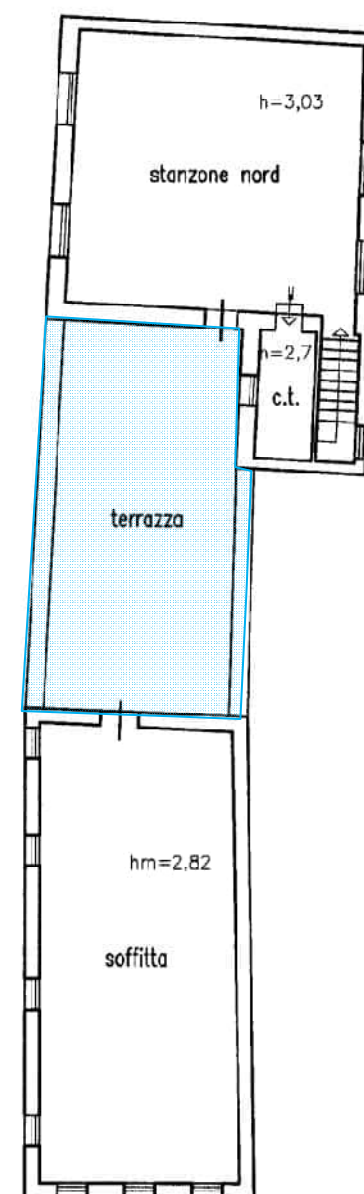

scala 1:200





MINISTERO DELLE FINANZE

DIREZIONE GENERALE DEL CATASTO E DEI SERVIZI TECNICI ERARIALI

NUOVO CATASTO EDILIZIO URBANO

(R. DECRETO-LEGGE 13 APRILE 1939-XVII, N. 652)

Planimetria dell'immobile situato nel Comune di Ronca Via Roma


Ditta . . .

Allegata alla dichiarazione presentata all'Ufficio^(*)

(*) Tecnico Erariale o del Comune

Via Roma

di

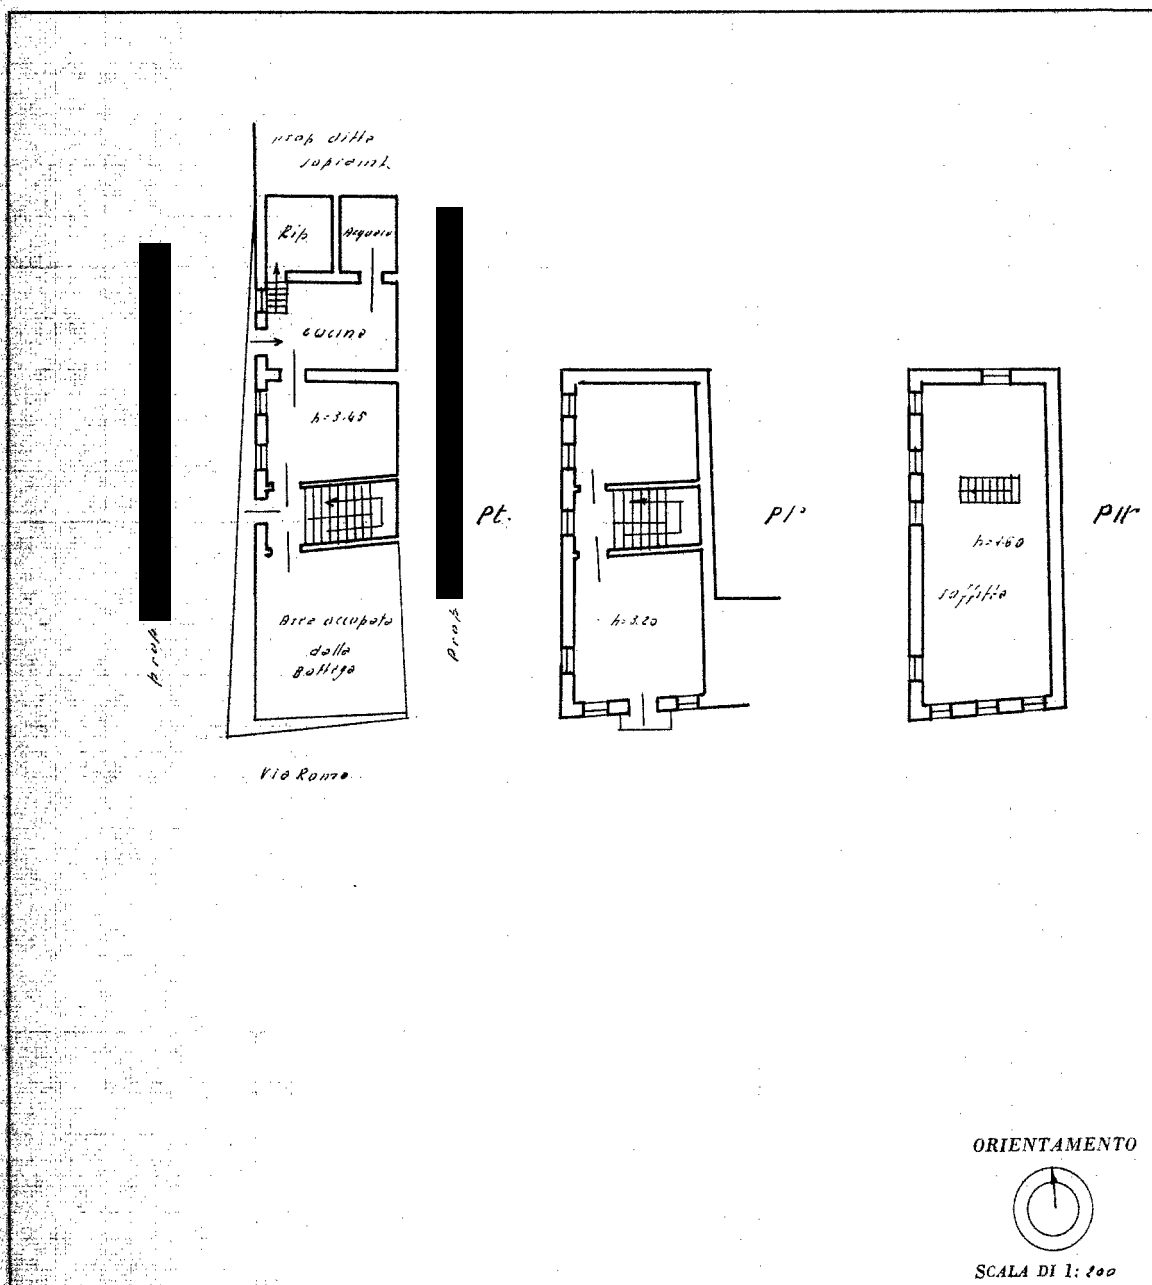

SPAZIO RISERVATO PER LE ANNOTAZIONI D'UFFICIO

DATA

PROT. N°

Compilata dal *Team*.

(Titolo, nome e cognome del tecnico)
E. Gellandelli

Iscritto all'Albo dei geometri.

della Provincia di *Verona*

DATA

Firma:

Geo. E. Gottschall