


COMUNE DI SIRACUSA	
UFFICIO TECNICO	
20 OTT. 1980	
Prot. N.....	Pratica N. 11542
Sez.....	

RA: Sanatoria Legge Reg. n°7 del 29-2-1980
 Progetto di una villetta terrana sita a Siracusa
 in contrada Citalino Papeo di proprietà del
 signor [REDACTED]


ETTO:		SCALA 1:2000 1:300 1:100
DISEGNI DEI LUOGHI		
studio tecnico [REDACTED] [REDACTED] [REDACTED] 96100 siracusa	TAVOLA UNICA	DATA 5-8-1980
PROPRIETARIO [REDACTED]	IL TECNICO [REDACTED]	

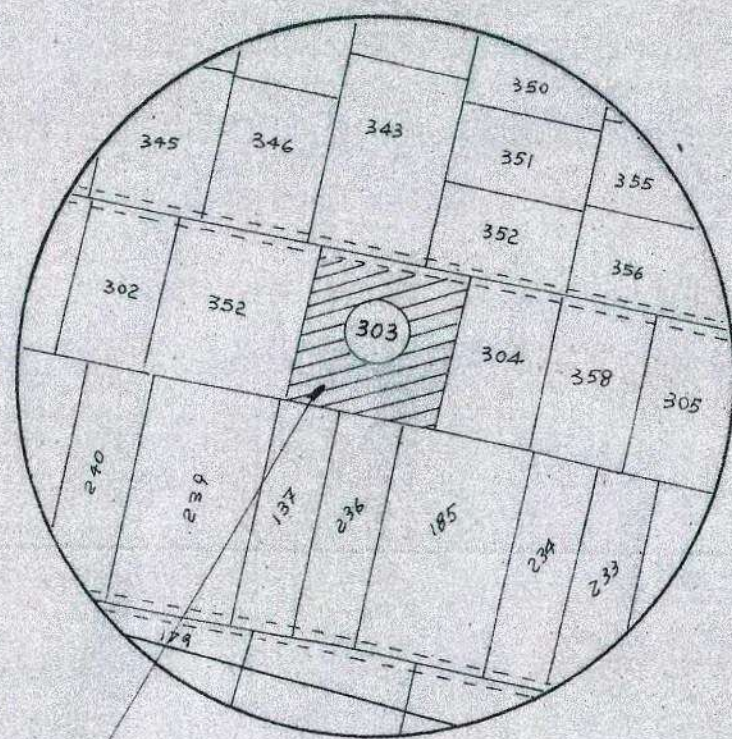

SCALA 1:2000




SCALA 1:300

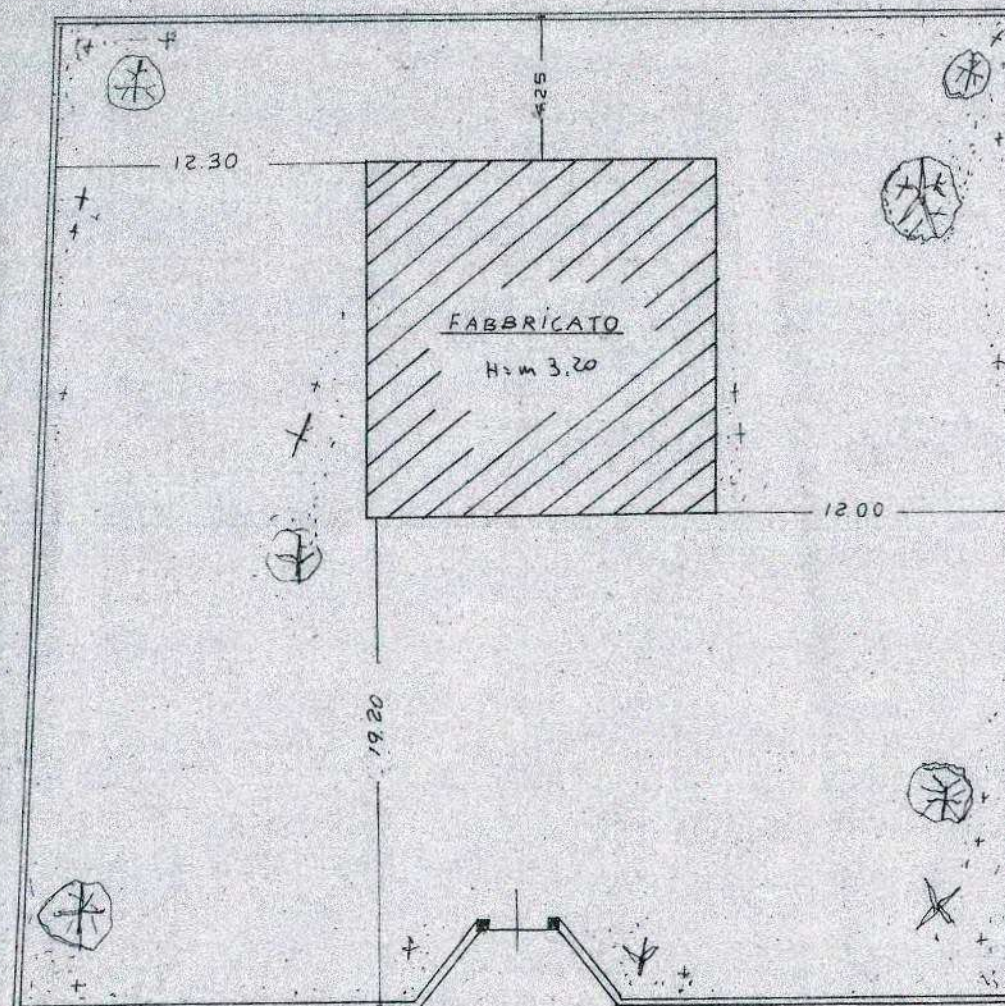


stradella privata

STRALCIO DEL FOGLIO DI MAPPA N° 85 DI SIRACUSA


PARTICOLARE DEL LOTTO - SCALA 1:300

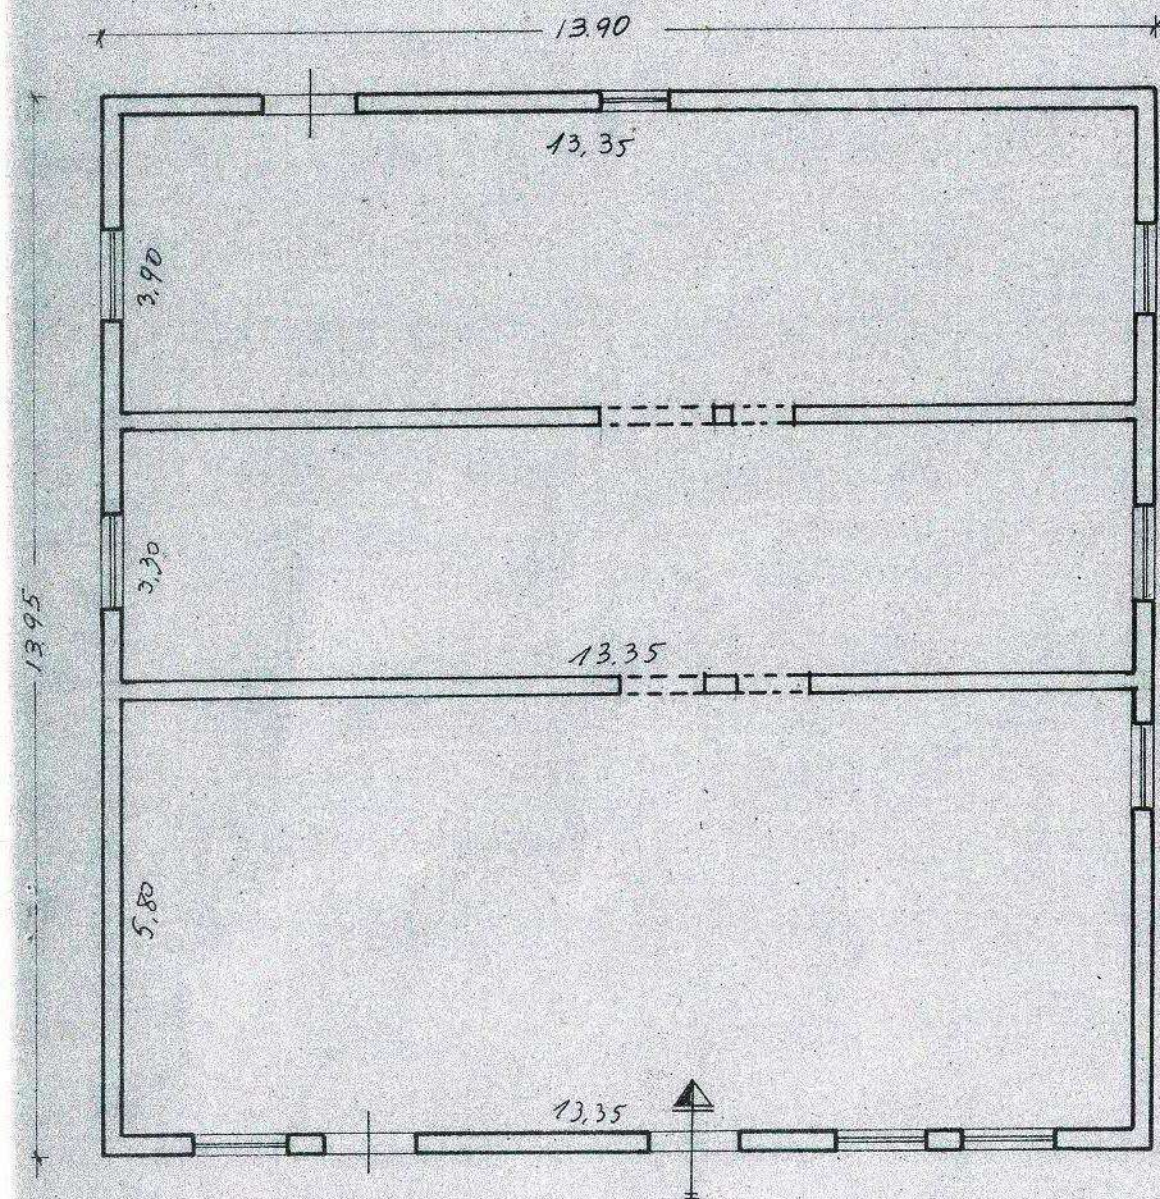


PIANTA PIANO TERRA ATTUALE

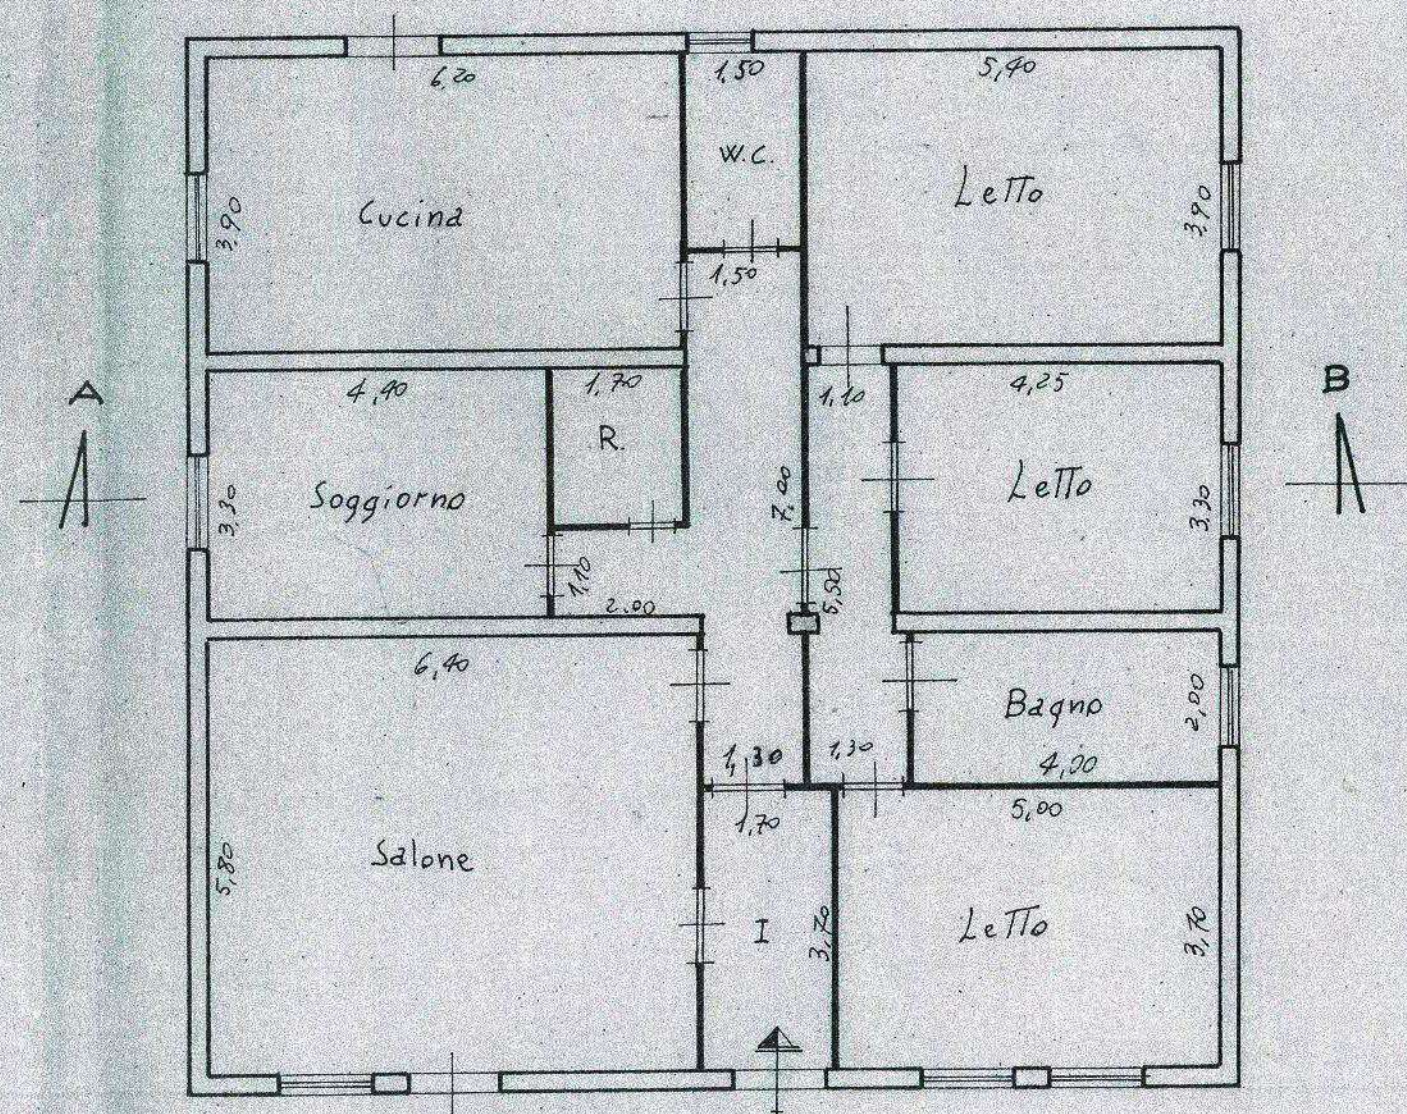


PIANTA PIANO TERRA DA REALIZZARE

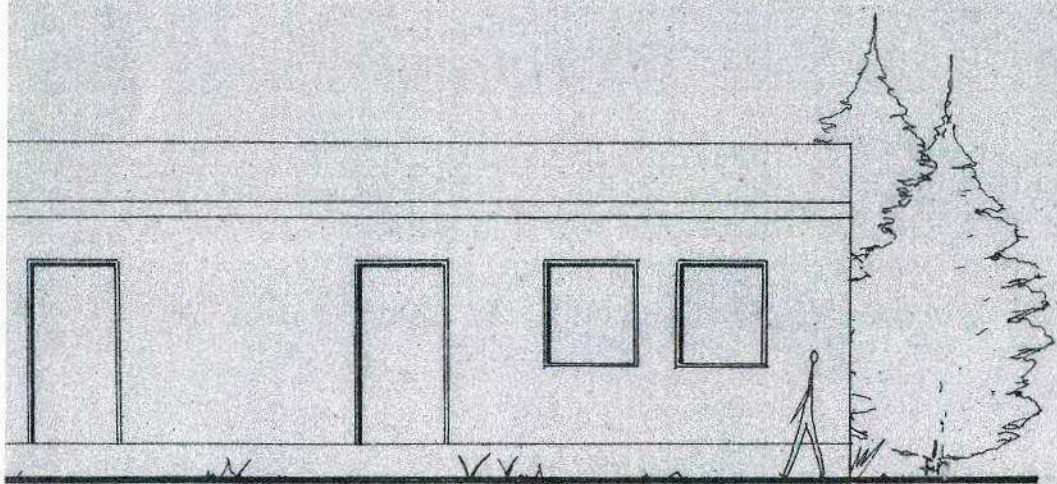


PROSPETTO NORD

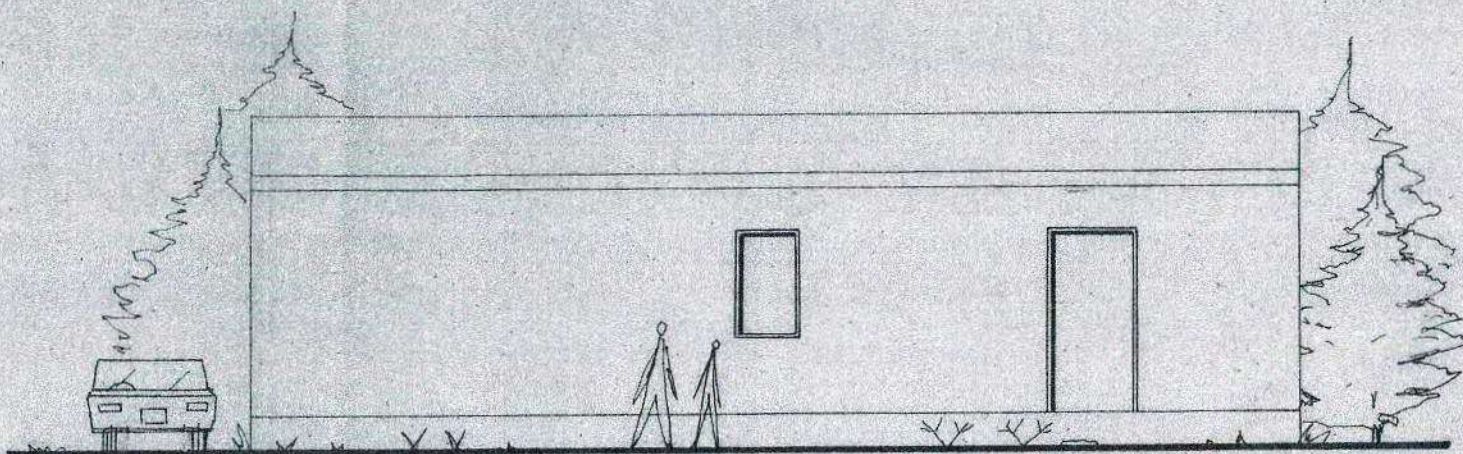


PROSPETTO SUD

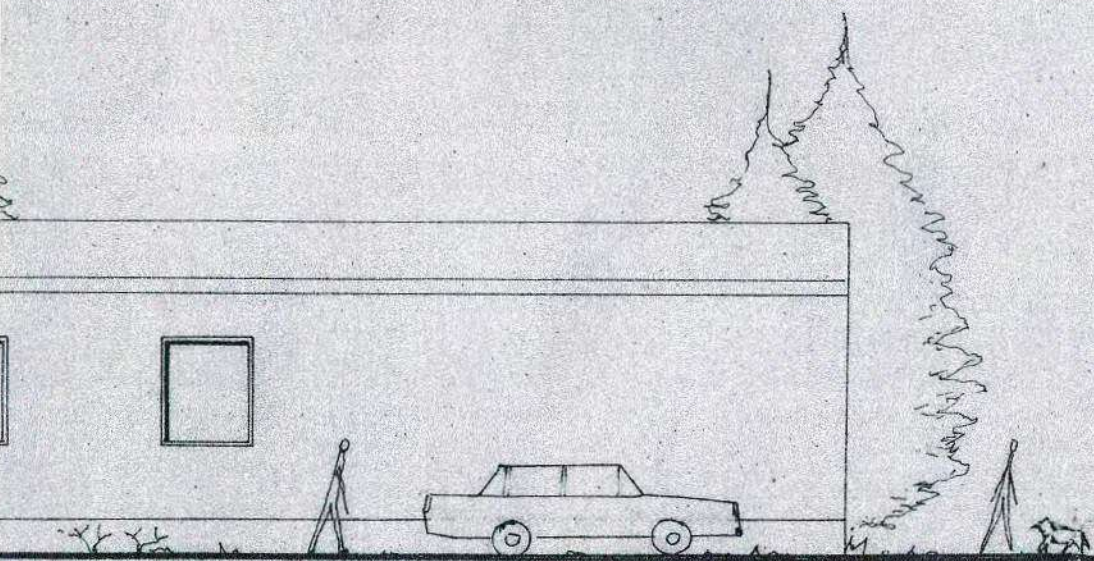


PROSPETTO EST

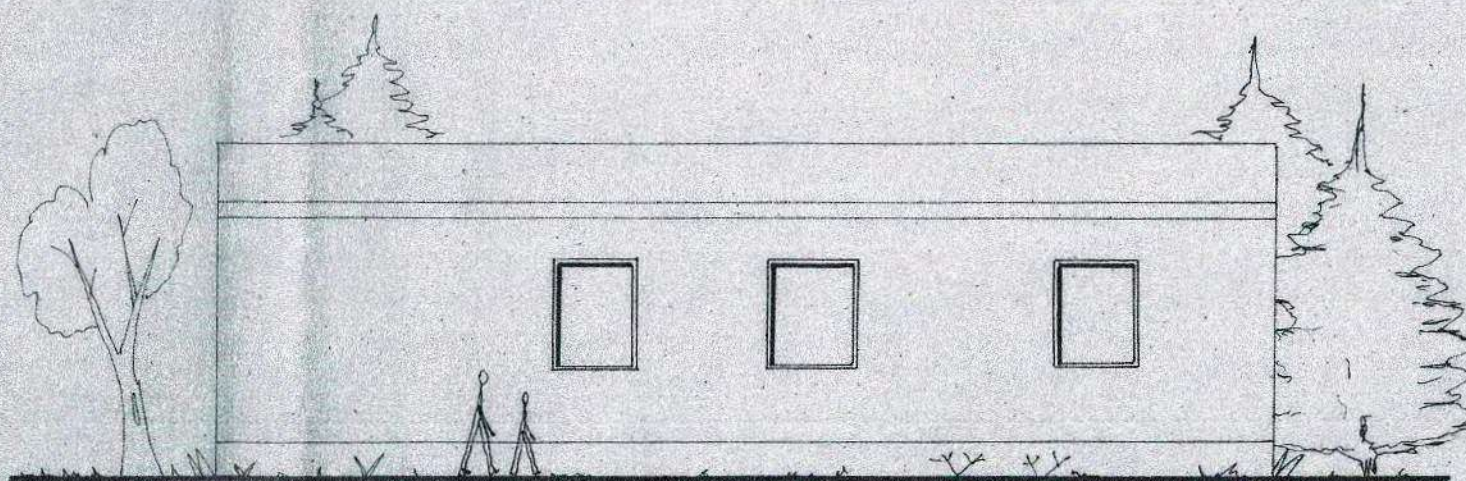

PROSPETTO OVEST

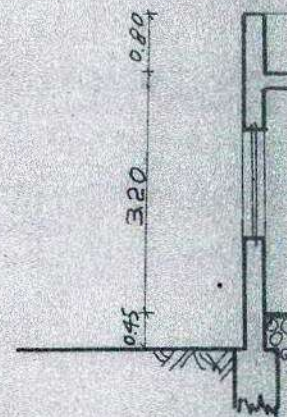

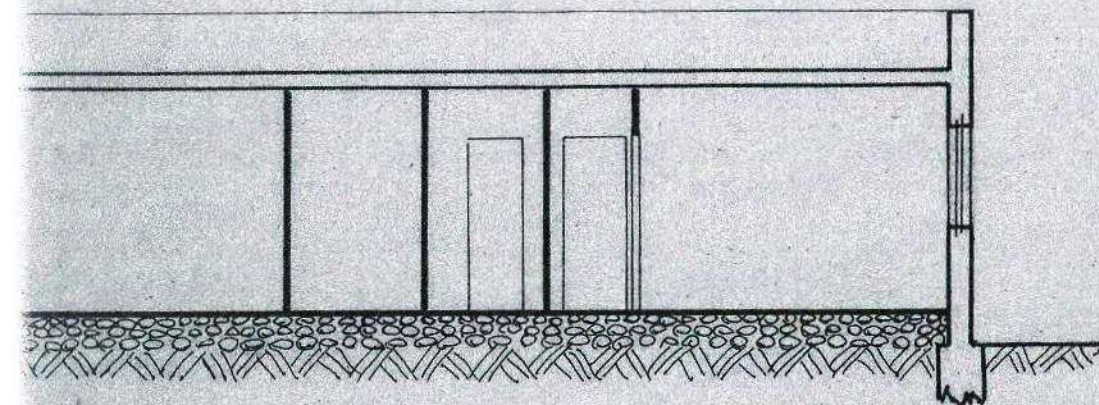

SEZIONE A-B

SUPERFICE TERRENO = mq 1619

FABBRICATO

Superficie = mq 193.90

Volume = mc 193.90×3.20 = mc 620.48

DENSITA FONDIARIA = $\frac{\text{mc } 620.48}{\text{mq } 1619}$ = 0,383 mc/mq

RAPPORTO DI COPERTURA = $\frac{\text{mq } 193.90}{\text{mq } 1619}$ = 0,120 mq/mq