

ALLEGATO N° 01



Elaborato Grafico dei Beni Pignorati

LOTTO 03 – CORPO C

Ul identificata al Catasto di RIETI (RI)
Foglio 75/RI P.Ila 227 Sub.8

STATO RAPPRESENTATO

COME DA PLANIMETRIA CATASTALE IN ATTI AL NCEU DEL COMUNE
DI RIETI, IMMOBILE SITO IN VIA G. FERRARI N.37, 02100 - RIETI (RI).

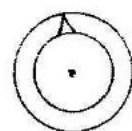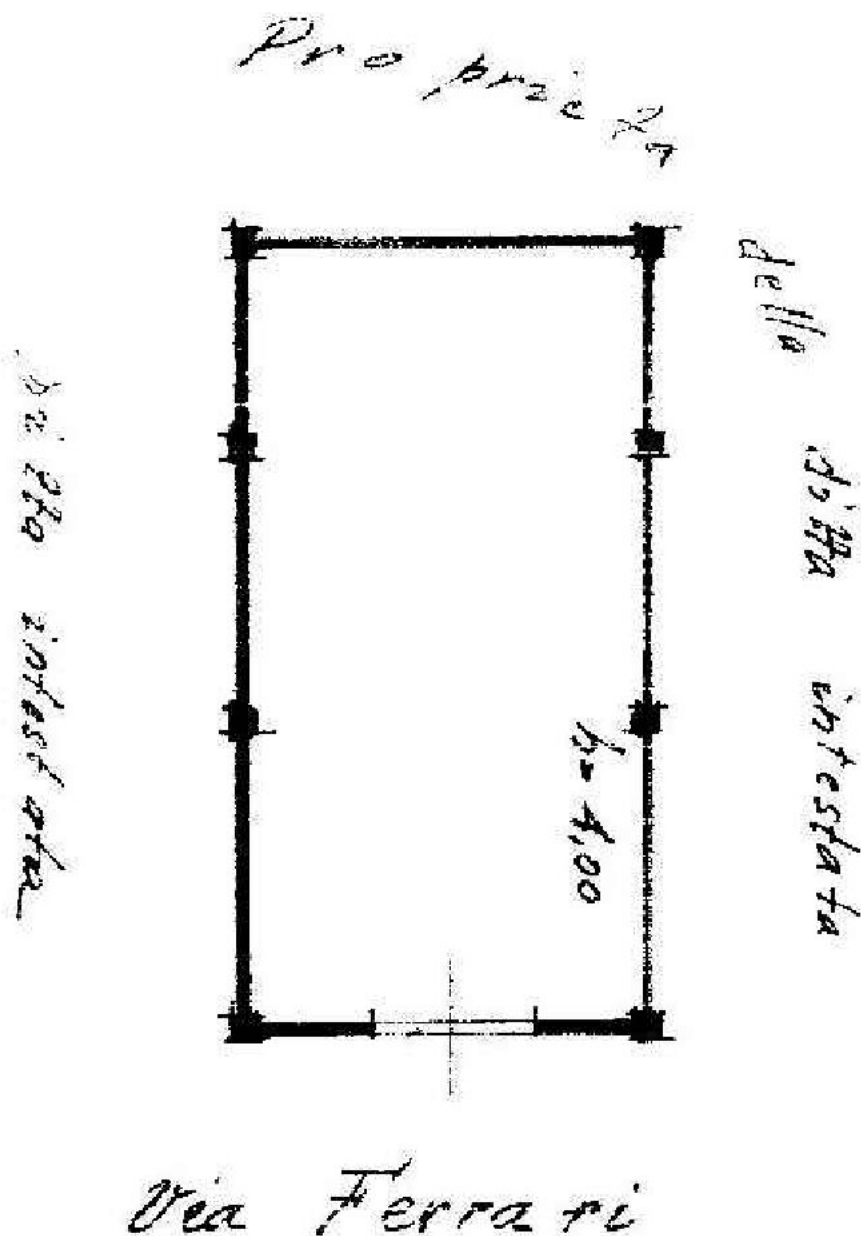

ORIENTAMENTO

CORPO C - PIANTA PIANO TERRA
FOGLIO 75/RI P.LLA 227 SUB. 8
SCALA 1:100

ESECUZIONE IMMOBILIARE R.G.E. 45/2025
PROMOTORE: XXXXXXXXXX
G.I.: DOTT.SSA MARILINA GUGLIELMI

ALI INGEGNERIA
ING. ANDREA GIOVANNELLI


VIA LABRO N.7 - 02100 RIETI
P.IVA 01281370575

TEL 0746-203503

MOBILE 339-7943839
e-mail: andrea_giovannelli@yahoo.it

STATO AUTORIZZATO

COME DA PROGETTO AUTORIZZATO CON LICENZA DI COSTRUZIONE N.2079
DEL 27/12/1955 IN ATTI AL COMUNE DI RIETI (RI)
IMMOBILE SITO IN VIA G. FERRARI N.37, 02100 - RIETI (RI).

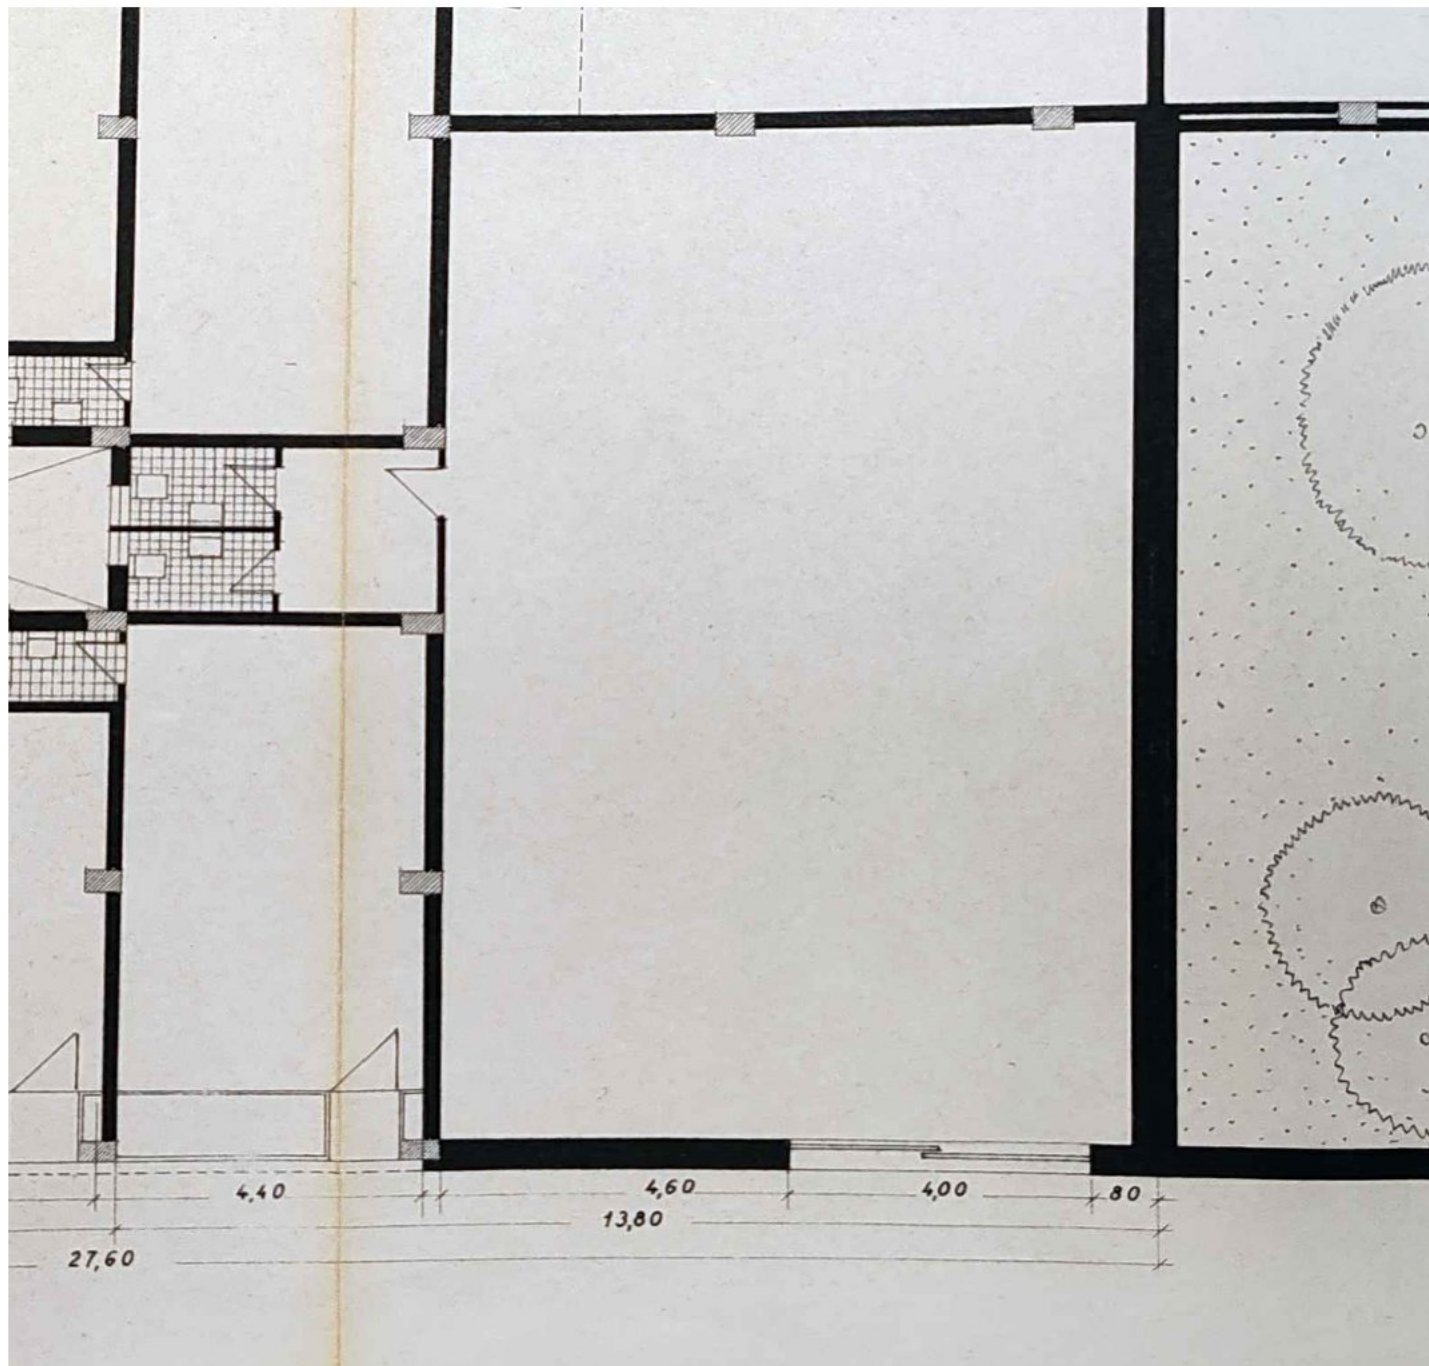

CORPO C - PIANTA PIANO TERRA
FOGLIO 75/RI P.LLA 227 SUB. 8
SCALA 1:100



ESECUZIONE IMMOBILIARE R.G.E. 45/2025
PROMOTORE: [REDACTED]
G.I.: DOTT.SSA MARILINA GUGLIELMI

ALI INGEGNERIA
ING. ANDREA GIOVANNELLI


VIA LABRO N.7 - 02100 RIETI
P.IVA 01281370575

TEL 0746-203503

MOBILE 339-7943839
e-mail: andrea_giovannelli@yahoo.it

STATO RILEVATO

COME DA SOPRALLUOGO DEL 13/02/2026,
IMMOBILE SITO IN VIA A. G. FERRARI N.37,
02100 - RIETI (RI).

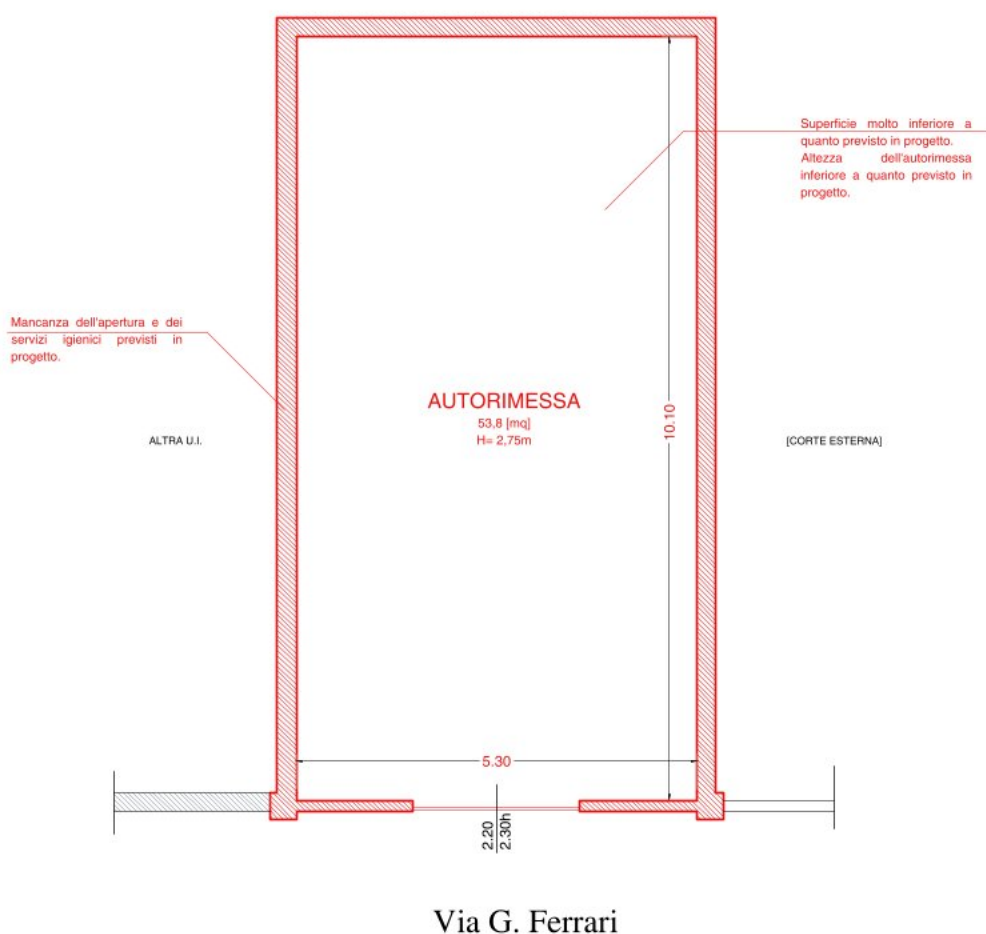

CORPO C - PIANTA PIANO TERRA
FOGLIO 75/RI P.LLA 227 SUB. 8
SCALA 1:100

 DIFFORMITA



ESECUZIONE IMMOBILIARE R.G.E. 45/2025
PROMOTORE: 
G.I.: DOTT.SSA MARILINA GUGLIELMI

ALI INGEGNERIA
ING. ANDREA GIOVANNELLI

VIA LABRO N.7 - 02100 RIETI
P.IVA 01281370575

TEL 0746-203503

MOBILE 339-7943839
e-mail: andrea_giovannelli@yahoo.it