

Agenzia del Territorio
CATASTO FABBRICATI
Ufficio Provinciale di
Venezia

Dichiarazione protocollo n. **VE0088231** del **31/03/2005**

Planimetria di u.i.u. in Comune di Vigonovo

Via Cesare Battisti

civ. 68

Identificativi Catastali:

Sezione:

Foglio: 6

Particella: 17

Subalterno: 11

Compilata da:
Visentin Giulio

Iscritto all'albo:
Architetti


Prov. Padova

N. 705

Scheda n. 1


Scala 1:200

VIA CESARE BATTISTI

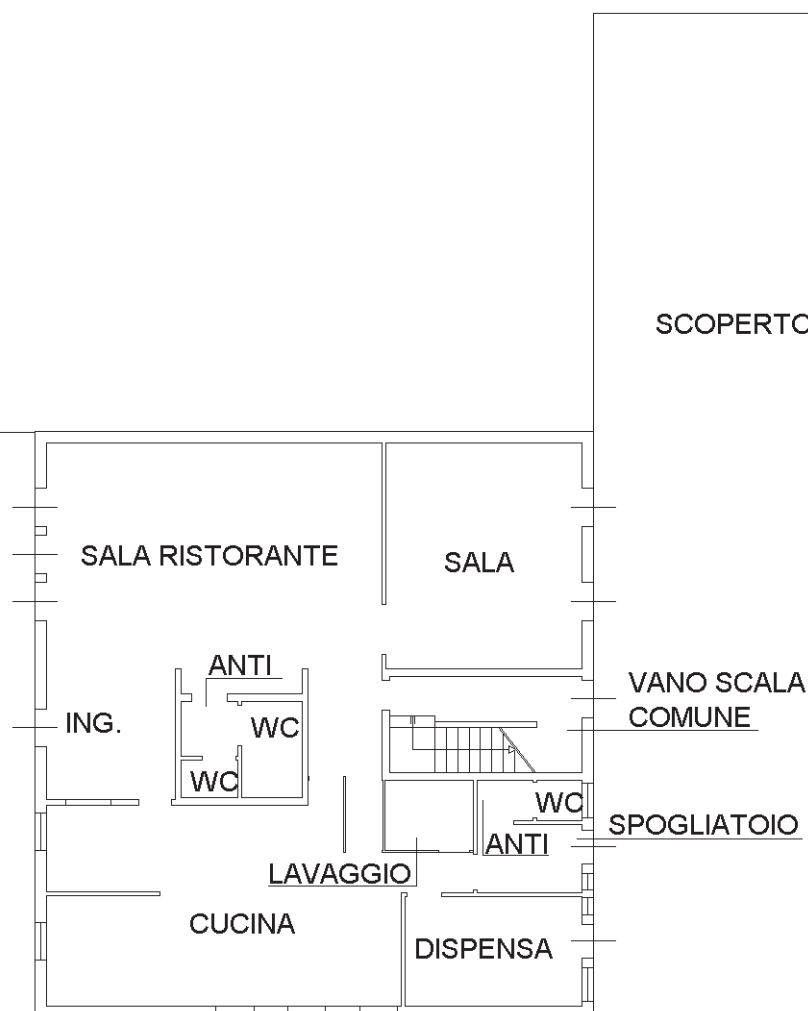

VIA G. PASCOLI

PIANTA PIANO TERRA H. 3.00

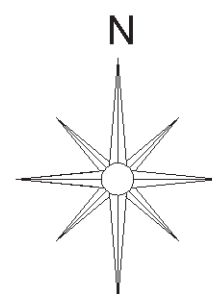

Agenzia del Territorio
CATASTO FABBRICATI
Ufficio Provinciale di
Venezia

Dichiarazione protocollo n. VE0088231 del 31/03/2005 Planimetria di u.i.u. in Comune di Vigonovo Via Cesare Battisti civ. 68	
Identificativi Catastali: Sezione: Foglio: 6 Particella: 17 Subalterno: 12	Compilata da: Visentin Giulio Iscritto all'albo: Architetti Prov. Padova N. 705

Scheda n. 1 Scala 1:200

