


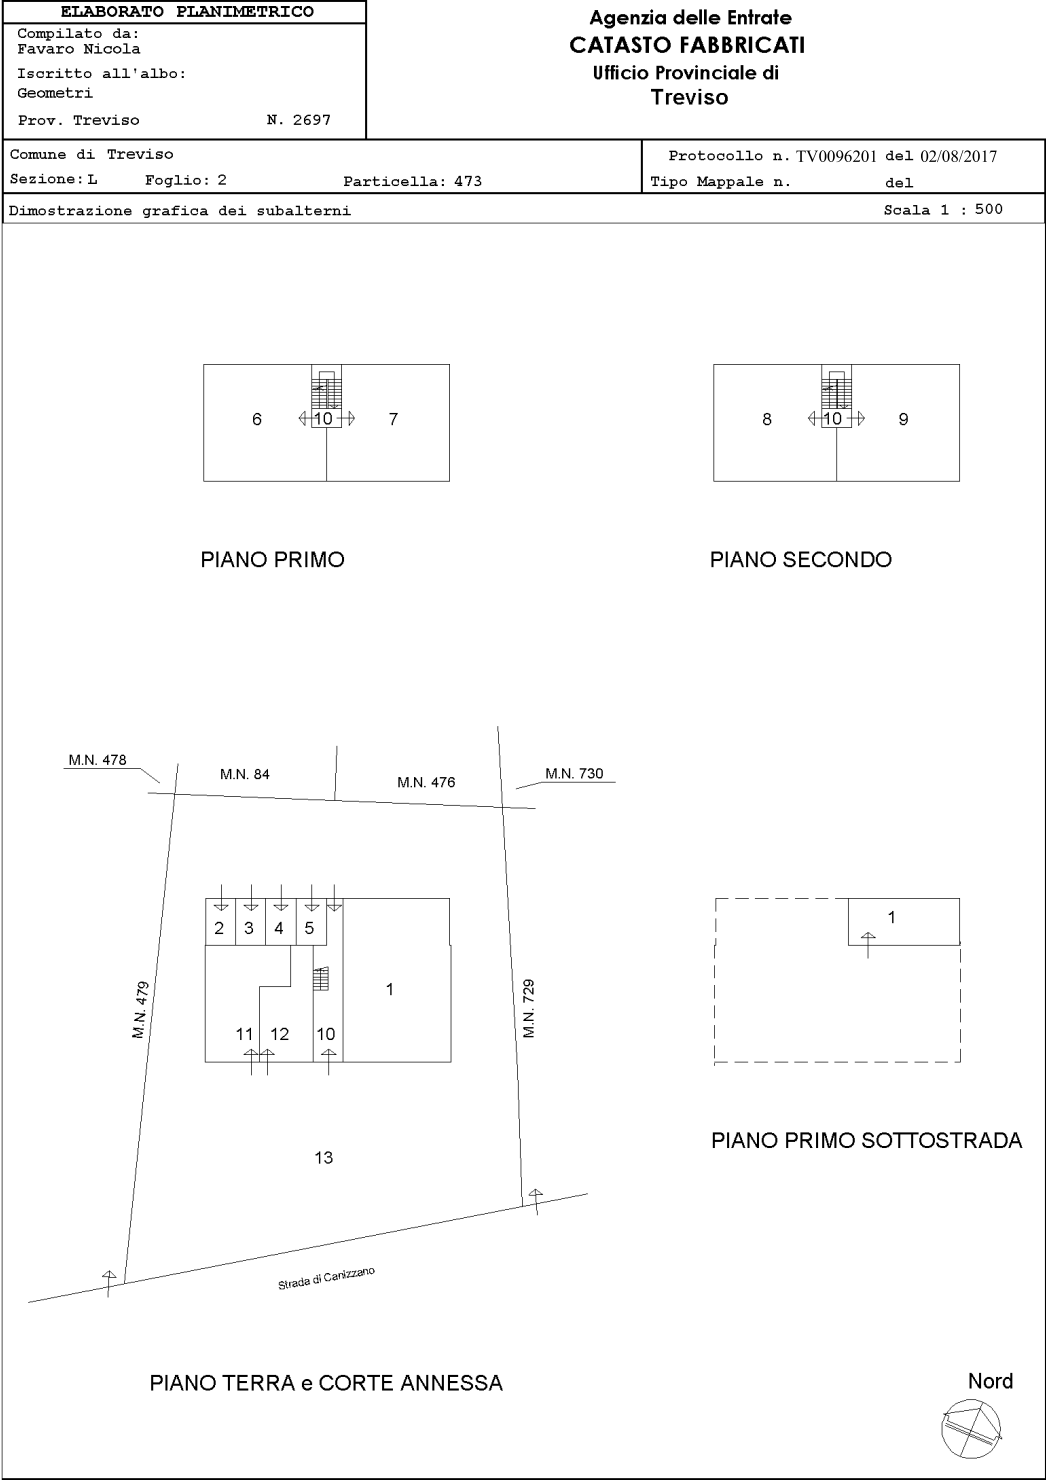

Agenzia del Territorio
CATASTO FABBRICATI
Ufficio Provinciale di
Treviso

Dichiarazione protocollo n. TV0149019 del 09/05/2005

Planimetria di u.i.u. in Comune di Treviso

Via Canizzano

civ. 8/A

Identificativi Catastali:

Sezione: L

Foglio: 2

Particella: 186

Subalterno: 17

Compilata da:

De Sbrocchi Giuseppe

Iscritto all'albo:


Geometri

Prov. Treviso


N. 2273

Scheda n. 1

Scala 1:200

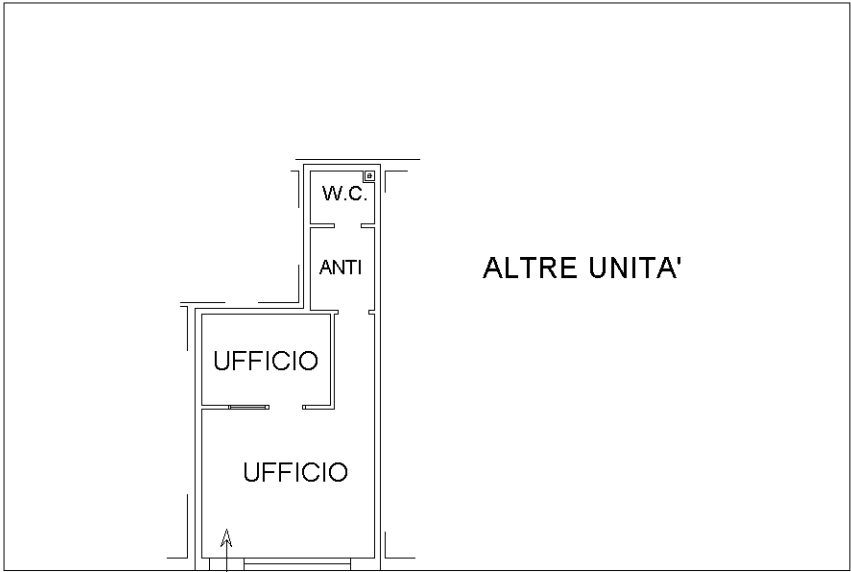

PIANTA PIANO TERRA
H=3.60m

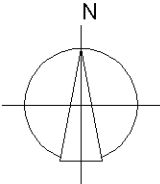

Ultima planimetria in atti