

ELABORATO PLANIMETRICO


Agenzia del Territorio

CATASTO FABBRICATI


Ufficio Provinciale di
Rovigo

Comune di Ariano Nel Polesine	Protocollo n. RO0112895 del 24/09/2010
Sezione: AR Foglio: 7 Particella: 202	Tipo Mappale n. 13533 del 08/02/2002
Dimostrazione grafica dei subalterni	
Scala 1 : 500	


PIANTA PIANO TERRA

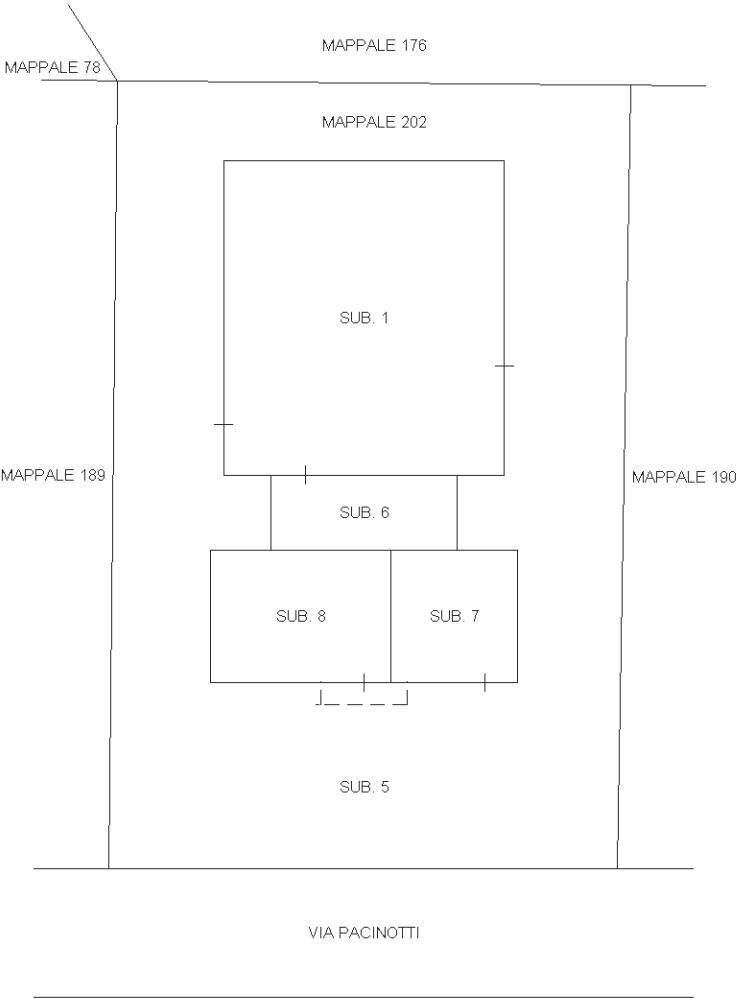

PIANTA PIANO PRIMO

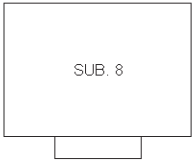

PIANTA PIANO SOTTOTETTO

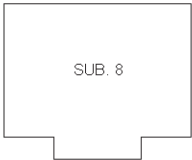

Planimetria non attuale

ELABORATO PLANIMETRICO


Agenzia del Territorio

CATASTO FABBRICATI

Ufficio Provinciale di


Rovigo

Comune di Ariano Nel Polesine	Protocollo n. RO0067406 del 30/05/2012
Sezione: AR Foglio: 7 Particella: 219	Tipo Mappale n. del
Dimostrazione grafica dei subalterni	Scala 1 : 500

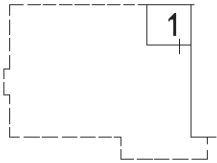


PIANO SEMINTERRATO
(PRIMO SOTTOSTRADA)

mapp.202

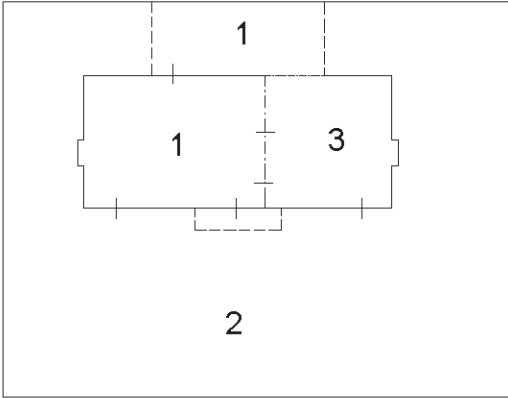


PIANO TERRA

VIA PACINOTTI

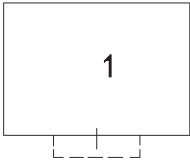

PIANO PRIMO

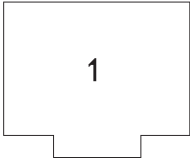

PIANO SOTTOTETTO
(SECONDO)



Ultima planimetria in atti



ELABORATO PLANIMETRICO


Agenzia del Territorio

CATASTO FABBRICATI


Ufficio Provinciale di
Rovigo

Comune di Ariano Nel Polesine	Protocollo n. RO0105770 del 01/08/2011
Sezione: AR Foglio: 7 Particella: 202	Tipo Mappale n. 13533 del 08/02/2002
Dimostrazione grafica dei subalterni	
Scala 1 : 500	


PIANTA PIANO TERRA

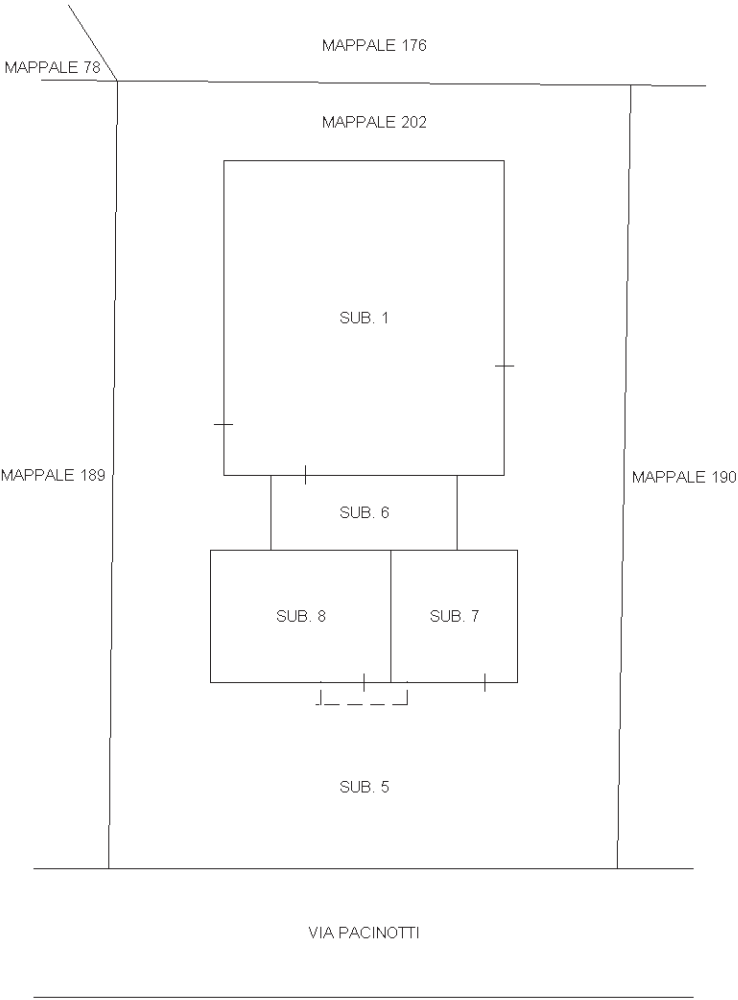

PIANTA PIANO PRIMO

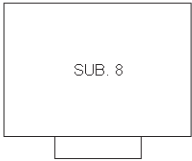

PIANTA PIANO SOTTOTETTO

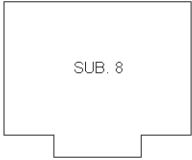

Ultima planimetria in atti

ACCERTAMENTO DELLA PROPRIETA' IMMOBILIARE URBANA ELENCO DEI SUBALTERNI ASSEGNATI

Comune	Sezione	Foglio	Particella	Tipo mappale	del:
ARIANO NEL POLESINE	AR	7	202	13533	08/02/2002

Sub	UBICAZIONE via/piazza	n.civ	Piani	Scala	Int	DESCRIZIONE
1	via antonio pacinotti		T			LOCALE DI DEPOSITO
2						SOPPRESSO
3						SOPPRESSO
4						SOPPRESSO
5	via antonio pacinotti		T			B.C.N.C. AI SUB. 1 - 6 - 7 - 8 (CORTE)
6	via antonio pacinotti		T			TETTOIA APERTA
7	via antonio pacinotti		T			UFFICIO O STUDIO PRIVATO
8	via antonio pacinotti		T-1 - 2			ABITAZIONE

ACCERTAMENTO DELLA PROPRIETA' IMMOBILIARE URBANA ELENCO DEI SUBALTERNI ASSEGNATI

Comune	Sezione	Foglio	Particella	Tipo mappale	del:
ARIANO NEL POLESINE	AR	7	219		

Sub	UBICAZIONE via/piazza	n.civ	Piani	Scala	Int	DESCRIZIONE
1	via antonio pacinotti	11	S1-T - 1-2			ABITAZIONE
2	via antonio pacinotti	11	T			BENE COMUNE NON CENSIBILE AI SUB. 1-3 (CORTE)
3	via antonio pacinotti	11	T			UFFICIO

Visura telematica

ACCERTAMENTO DELLA PROPRIETA' IMMOBILIARE URBANA ELENCO DEI SUBALTERNI ASSEGNATI

Comune	Sezione	Foglio	Particella	Tipo mappale	del:
ARIANO NEL POLESINE	AR	7	202	13533	08/02/2002

Sub	UBICAZIONE via/piazza	n.civ	Piani	Scala	Int	DESCRIZIONE
1	via antonio pacinotti		T			LOCALE DI DEPOSITO
2						SOPPRESSO
3						SOPPRESSO
4						SOPPRESSO
5	via antonio pacinotti		T			B.C.N.C. AI SUB. 1 - 6 - 7 - 8 (CORTE)
6	via antonio pacinotti		T			TETTOIA APERTA
7	via antonio pacinotti		T			UFFICIO O STUDIO PRIVATO
8	via antonio pacinotti		T-1 - 2			ABITAZIONE

Agenzia del Territorio
CATASTO FABBRICATI
Ufficio Provinciale di
Rovigo


Dichiarazione protocollo n. 31270 27/03/2002
Planimetria di u.i.u. in Comune di Ariano Nel Polesine
Via Pacinotti civ.

Identificativi Catastali:
Sezione: AR
Foglio: 7
Particella: 202
Subalterno: 1



Scheda n. 1 Scala 1:200

PIANO TERRA

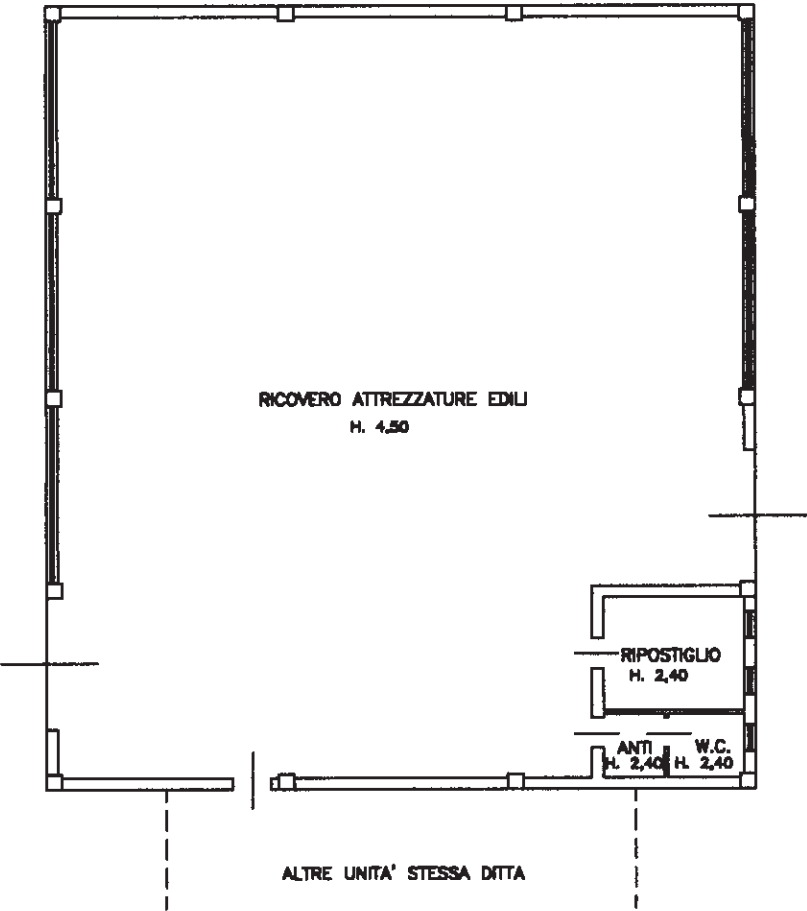

NORD

scala 1:200

Ultima planimetria in atti

Agenzia del Territorio
CATASTO FABBRICATI
Ufficio Provinciale di
Rovigo

Dichiarazione protocollo n. RO0112895 del 24/09/2010
Planimetria di u.i.u. in Comune di Ariano Nel Polesine
Via Antonio Pacinotti civ.
Identificativi Catastali:
Sezione: AR
Foglio: 7
Particella: 202
Subalterno: 6



Scheda n. 1 Scala 1:200

PIANTA PIANO TERRA




Ultima planimetria in atti

Agenzia del Territorio
CATASTO FABBRICATI
Ufficio Provinciale di
Rovigo

Dichiarazione protocollo n. RO0112895 del 24/09/2010
Planimetria di u.i.u. in Comune di Ariano Nel Polesine
Via Antonio Pacinotti civ.

Identificativi Catastali:
Sezione: AR
Foglio: 7
Particella: 202
Subalterno: 7

 

Scheda n. 1 Scala 1:200

PIANTA PIANO TERRA
H. = 2,70 m



Agenzia del Territorio
CATASTO FABBRICATI
Ufficio Provinciale di
Rovigo

Dichiarazione protocollo n. RO0112895 del 24/09/2010
Planimetria di u.i.u. in Comune di Ariano Nel Polesine
Via Antonio Pacinotti


civ.

Identificativi Catastali:
Sezione: AR
Foglio: 7
Particella: 202
Subalterno: 8




Scheda n. 1 Scala 1:200


PIANTA PIANO TERRA
H. = 2,70 m

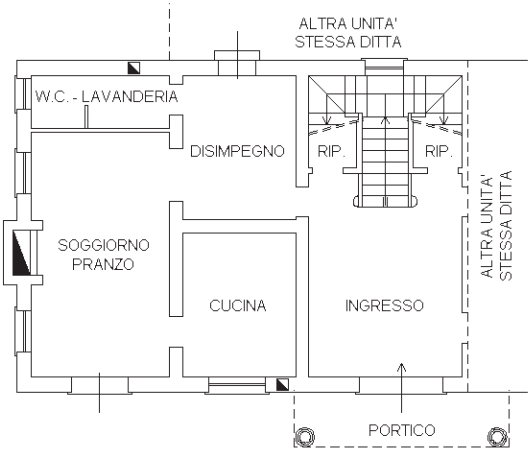

PIANTA PIANO PRIMO
H. = 2,70 m

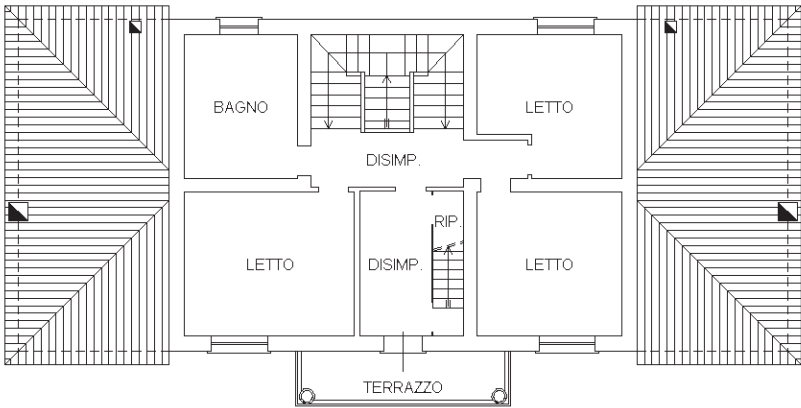

PIANTA PIANO SOTTOTETTO

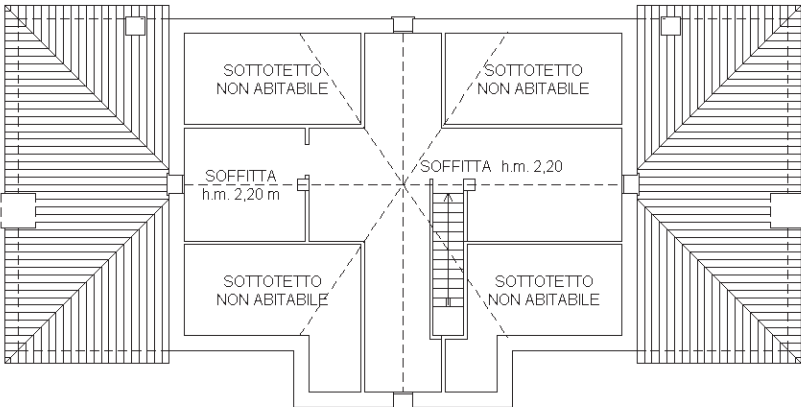

Planimetria non attuale

Agenzia del Territorio
CATASTO FABBRICATI
Ufficio Provinciale di
Rovigo

Dichiarazione protocollo n. RO0105770 del 01/08/2011

Planimetria di u.i.u. in Comune di Ariano Nel Polesine

Via Antonio Pacinotti

civ.


Identificativi Catastali:

Sezione: AR

Foglio: 7

Particella: 202


Subalterno: 8

 


Scheda n. 1

Scala 1:200


PIANTA PIANO TERRA
H. = 2,70 m

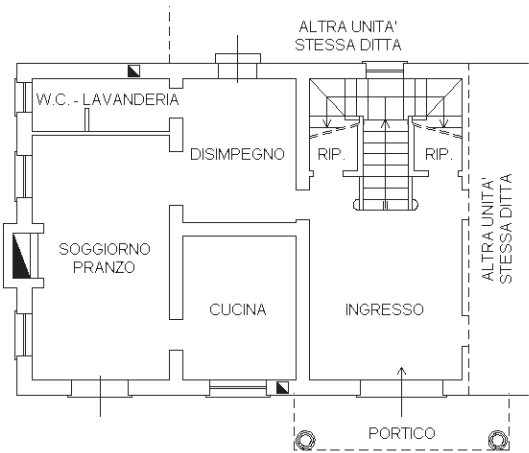

PIANTA PIANO PRIMO
H. = 2,70 m

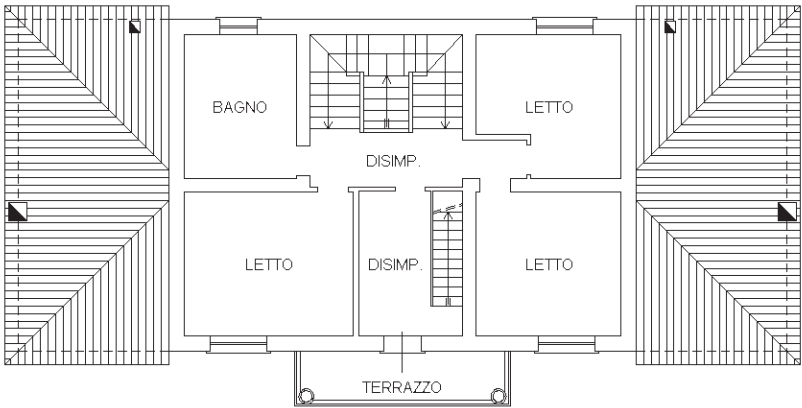

PIANTA PIANO SOTTOTETTO

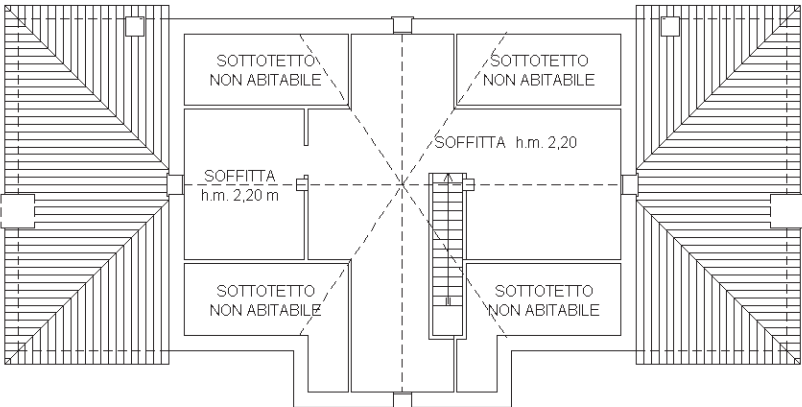

Ultima planimetria in atti