

Agenzia del Territorio
CATASTO FABBRICATI
Ufficio Provinciale di
Venezia

Dichiarazione protocollo n. VE0001921 del 08/01/2007

Planimetria di u.i.u. in Comune di Cona

Via Milano

civ. 85A

Identificativi Catastali:

Sezione:

Foglio: 16

Particella: 610

Subalterno: 6

Iscritto all'albo:
Geometri


Prov. Venezia

N. 1449

Scheda n. 1

Scala 1:200

PIANTA PIANO TERRA H.270

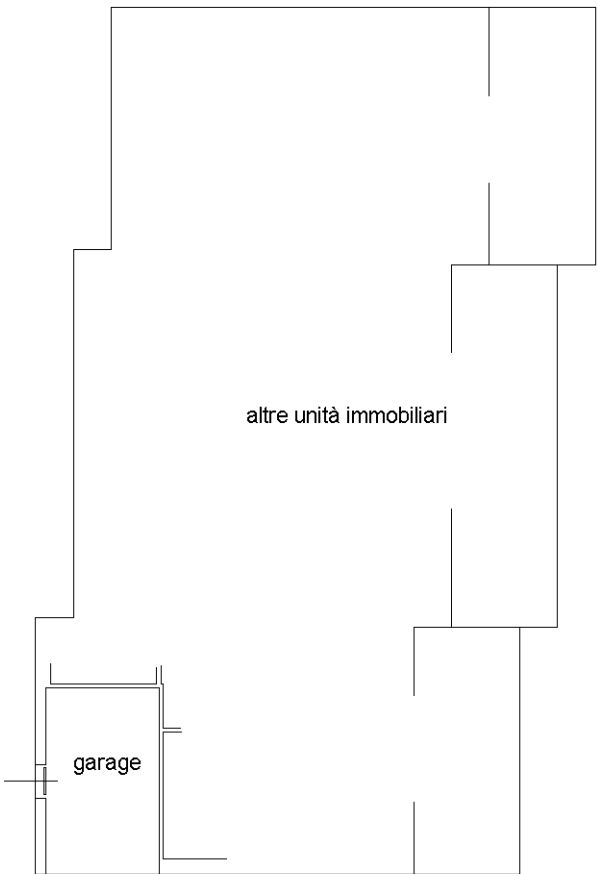

Ultima planimetria in atti