


ALLEGATO

GRAFICI DEL RILIEVO METRICO


GRAFICI DEL RILIEVO METRICO DELLA VILLA UNIFAMILIARE E CALCOLO DELLE SUPERFICI LORDE

- *Pianta al piano terra in scala 1:100 (Abitazione di tipo civile con corte esclusiva);*
- *Pianta al piano primo in scala 1:100 (Abitazione di tipo civile);*
- *Pianta al piano secondo in scala 1:100 (Abitazione di tipo civile);*
- *Pianta al piano terzo in scala 1:100 (Abitazione di tipo civile);*
- *Pianta al piano seminterrato in scala 1:100 (Garage).*


VILLA UNIFAMILIARE UBICATA NEL COMUNE DI GUARDIA SANFRAMONDI (BN)
ALLA CONTRADA SORGENZA - VIA SANT'ANNA SNC
(CENSITA AL N.C.E.U. AL FOGLIO 7 P.LLA 1109 SUB 24)
PIANTA PIANO TERRA - scala 1:100

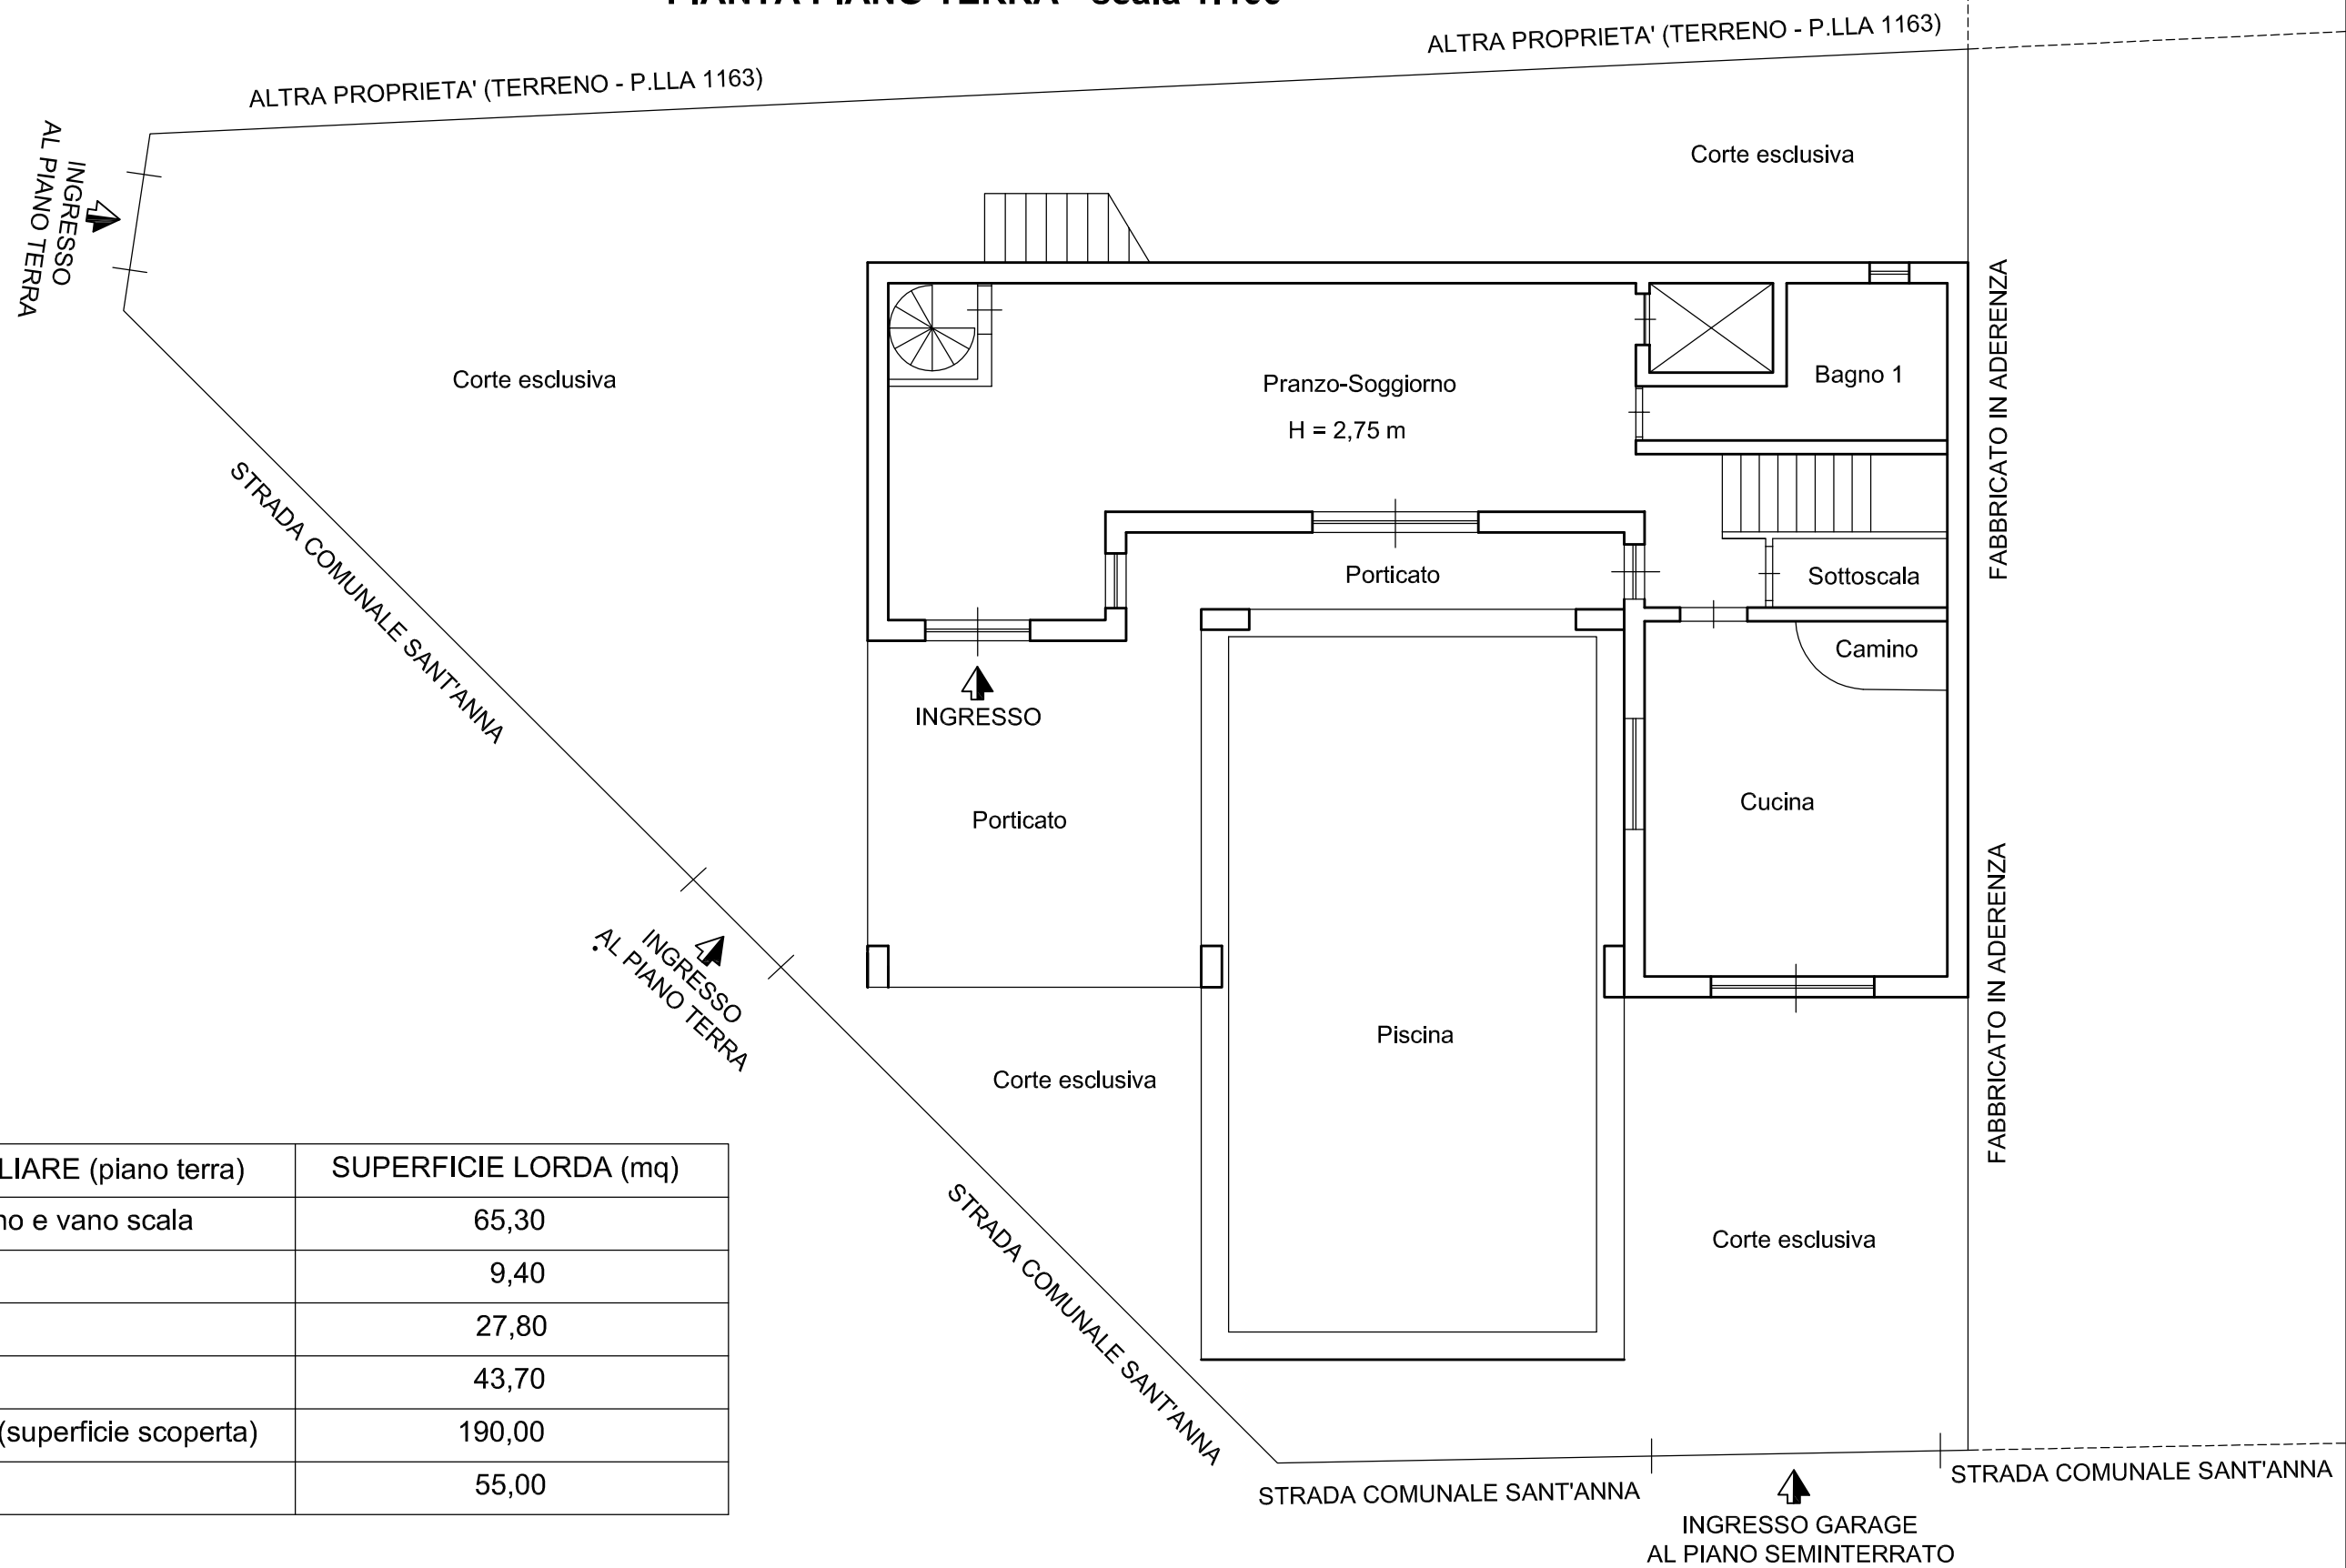


VILLA UNIFAMILIARE (piano terra)	SUPERFICIE LORDA (mq)
Pranzo-Soggiorno e vano scala	65,30
Bagno 1	9,40
Cucina	27,80
Porticato	43,70
Corte esclusiva (superficie scoperta)	190,00
Piscina	55,00

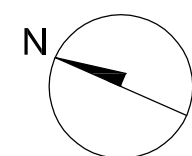


VILLA UNIFAMILIARE UBICATA NEL COMUNE DI GUARDIA SANFRAMONDI (BN)
ALLA CONTRADA SORGENZA - VIA SANT'ANNA SNC
(CENSITA AL N.C.E.U. AL FOGLIO 7 P.LLA 1109 SUB 24)
PIANTA PIANO PRIMO - scala 1:100

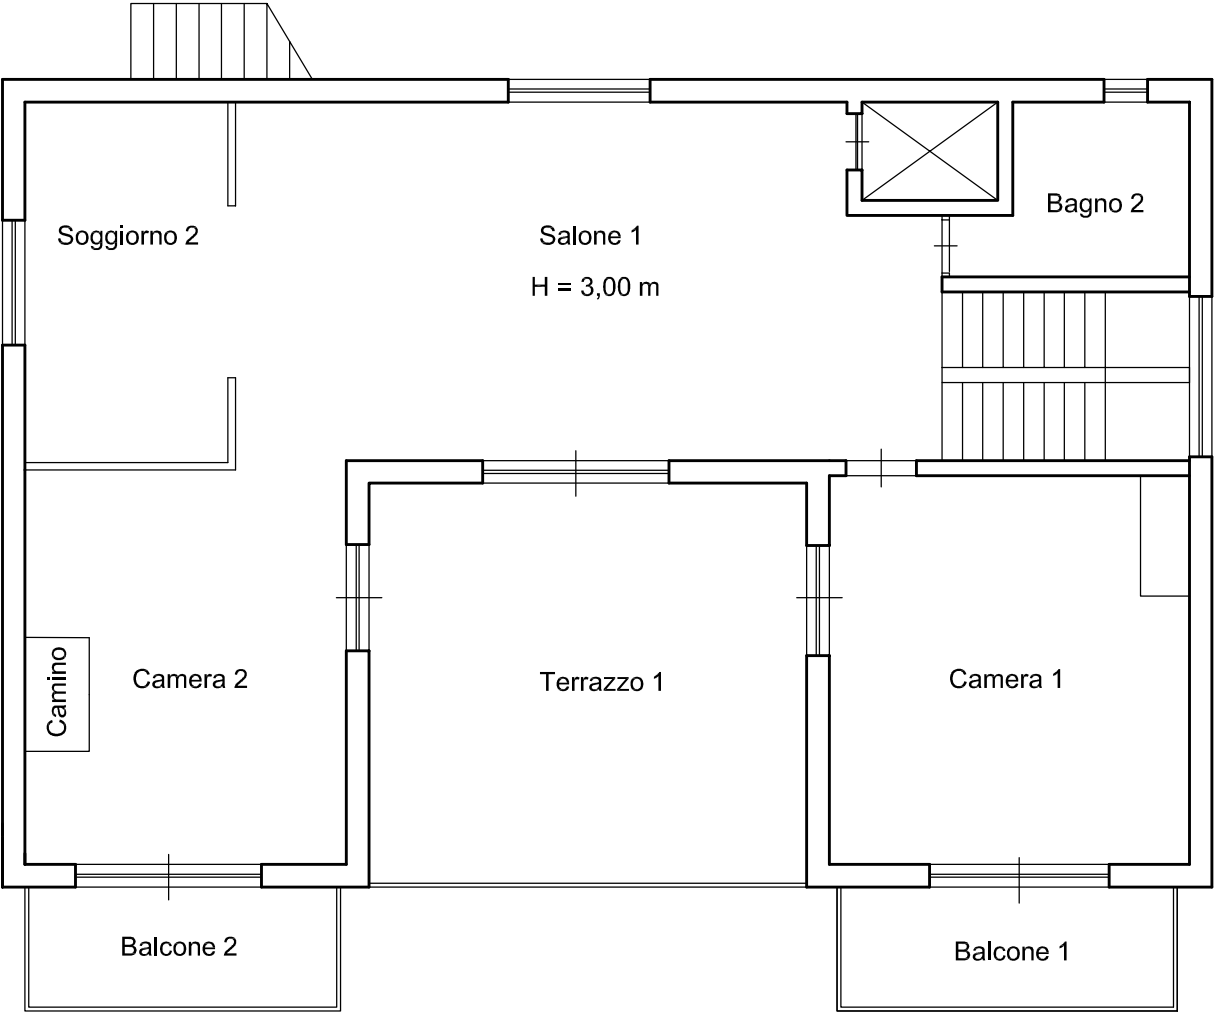


VILLA UNIFAMILIARE (piano primo)	SUPERFICIE LORDA (mq)
Salone 1	51,00
Bagno 2	8,20
Camera 1	29,70
Balcone 1	7,40
Soggiorno 2	15,50
Camera 2	27,00
Balcone 2	6,80
Terrazzo 1	30,90

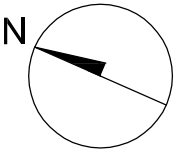


VILLA UNIFAMILIARE UBICATA NEL COMUNE DI GUARDIA SANFRAMONDI (BN)
ALLA CONTRADA SORGENZA - VIA SANT'ANNA SNC
(CENSITA AL N.C.E.U. AL FOGLIO 7 P.LLA 1109 SUB 24)
PIANTA PIANO SECONDO - scala 1:100

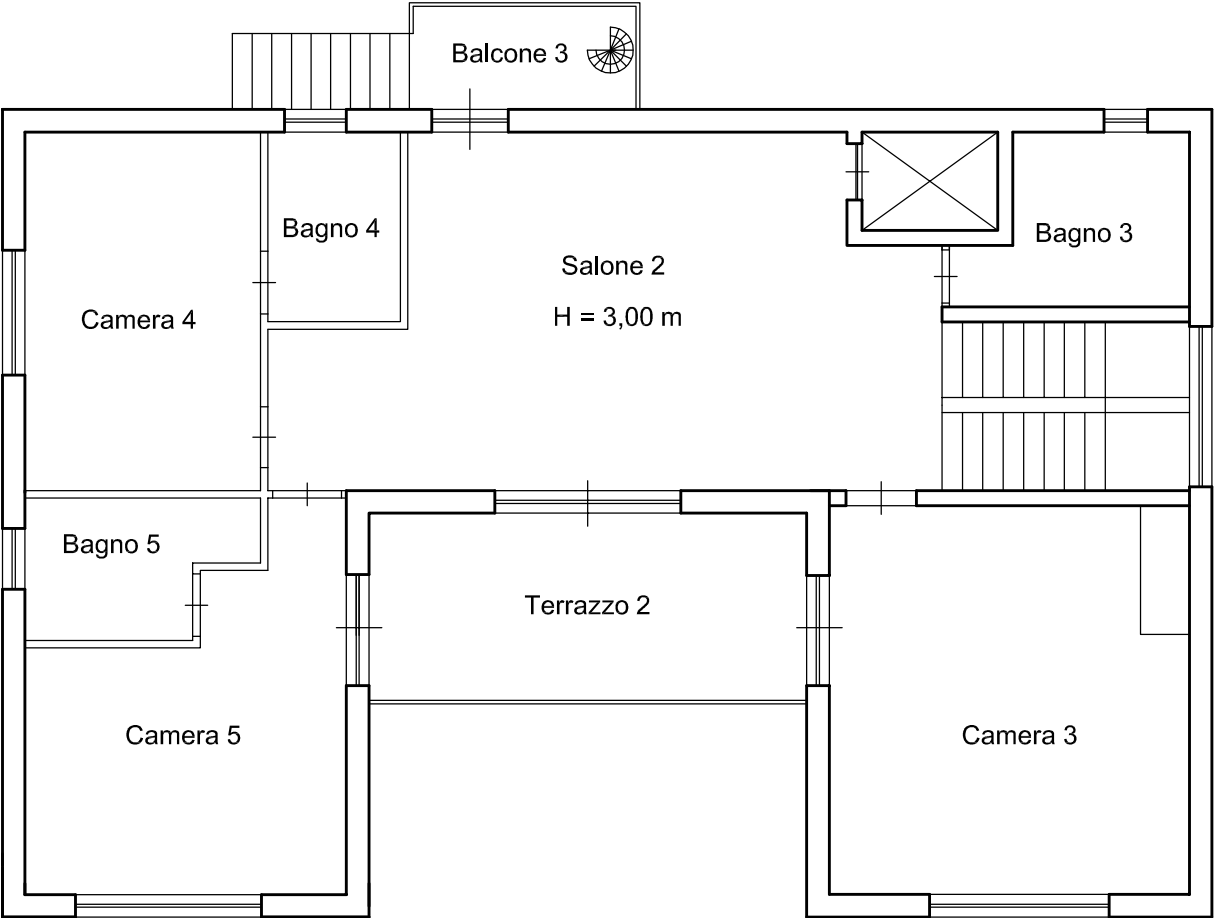


VILLA UNIFAMILIARE (piano secondo)	SUPERFICIE LORDA (mq)
Salone 2	43,50
Bagno 3	8,20
Balcone 3	4,30
Camera 3	29,70
Bagno 4	9,30
Camera 4	17,60
Bagno 5	6,00
Camera 5	21,20
Terrazzo 2	14,60

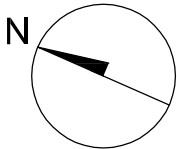


VILLA UNIFAMILIARE UBICATA NEL COMUNE DI GUARDIA SANFRAMONDI (BN)
 ALLA CONTRADA SORGENZA - VIA SANT'ANNA SNC
 (CENSITA AL N.C.E.U. AL FOGLIO 7 P.LLA 1109 SUB 24)
PIANTA PIANO TERZO (MANSARDA) - scala 1:100

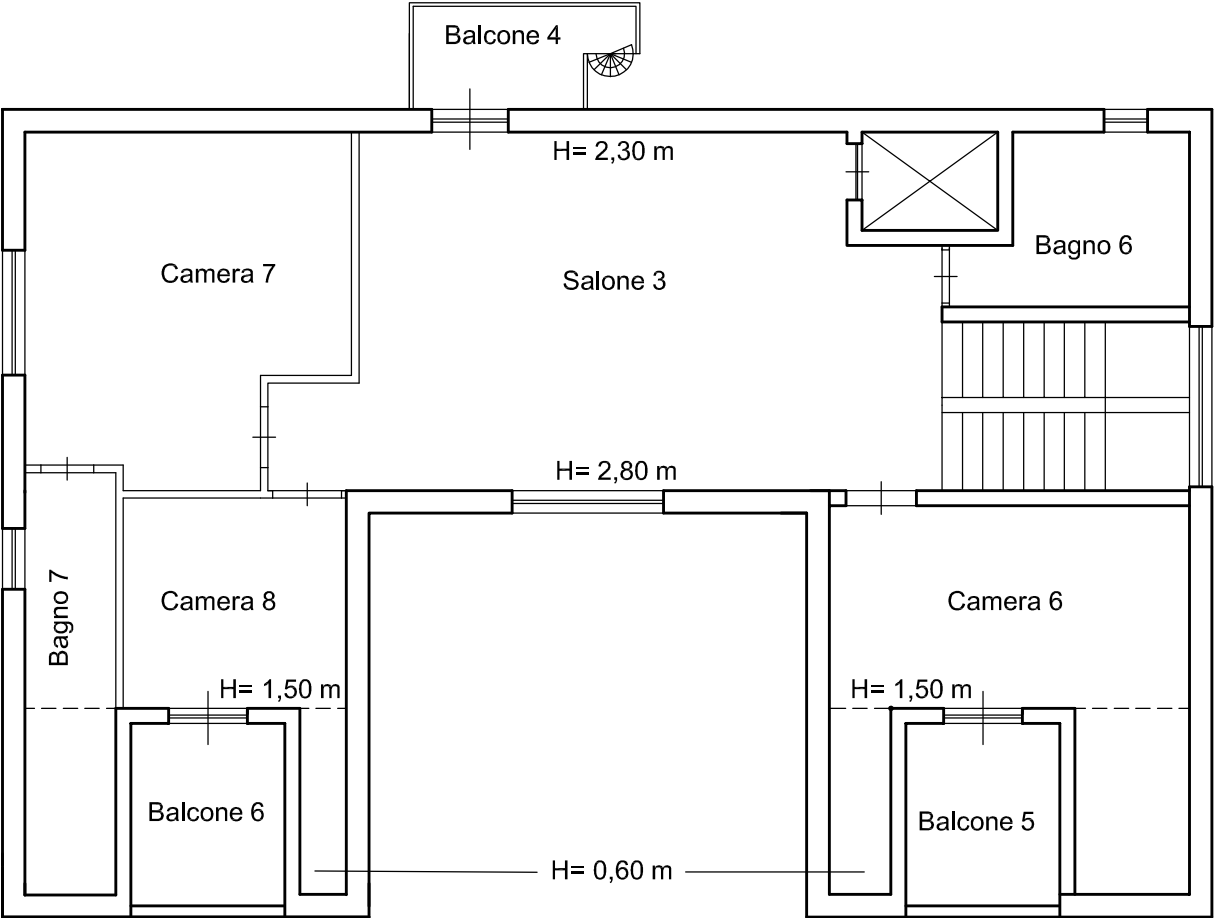

VILLA UNIFAMILIARE (piano terzo)	SUPERFICIE LORDA (mq)
Salone 3	44,50
Bagno 6	8,20
Balcone 4	3,80
Camera 6	24,50
Balcone 5	5,20
Camera 7	21,50
Bagno 7	9,20
Camera 8	13,30
Balcone 6	5,20

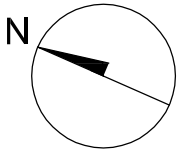

GARAGE DELLA VILLA UNIFAMILIARE UBICATA NEL COMUNE DI GUARDIA
SANFRAMONDI (BN) ALLA CONTRADA SORGENZA - VIA SANT'ANNA SNC
(CENSITO AL N.C.E.U. AL FOGLIO 7 P.LLA 1109 SUB 19)
PIANTA DEL GARAGE AL PIANO SEMINTERRATO - scala 1:100

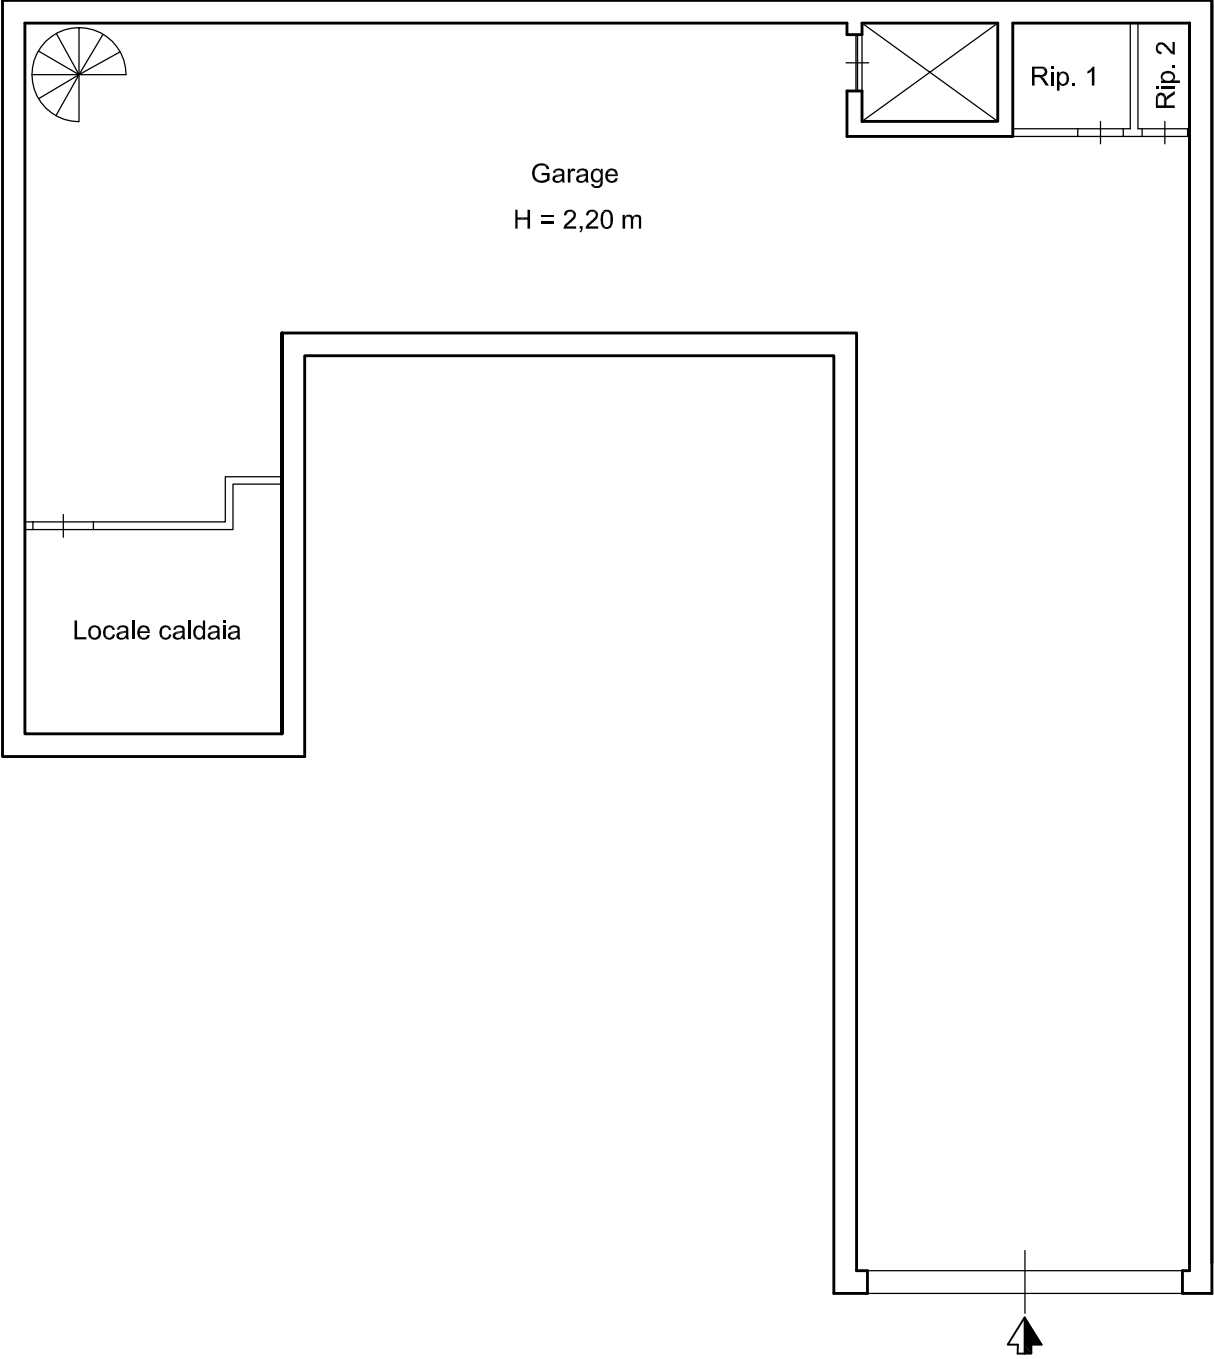

INGRESSO GARAGE
da via Sant'Anna

GARAGE (piano seminterrato)	SUPERFICIE LORDA (mq)
Garage	137,60
Ripostiglio 1	2,90
Ripostiglio 2	1,90
Locale caldaia	12,80

