

ALLEGATO N° 32

RILIEVO PLANIMETRICO

Tav. 1

UNITA' IMMOBILIARE A DESTINAZIONE RESIDENZIALE

**APPARTAMENTO
PIANTA PIANO QUARTO**

Scala 1:50


Tav. 2

UNITA' IMMOBILIARE A DESTINAZIONE RESIDENZIALE



**LOCALE AD USO MAGAZZINO
PIANTA PIANO OTTAVO-SOTTOTETTO**


Scala 1:50

TRIBUNALE ORDINARIO DI VENEZIA - E.I. 34/2026	
Esperto stimatore: Arch LAURA GHEZZI	
LOTTO UNICO	TAV. 1
RILIEVO PLANIMETRICO	Scala 1:50
APPARTAMENTO - Piano Quarto Venezia - località Mestre Via Antonio Lazzari n.8, interno 7	Foglio 135 Particella 2439 Subalterno 7

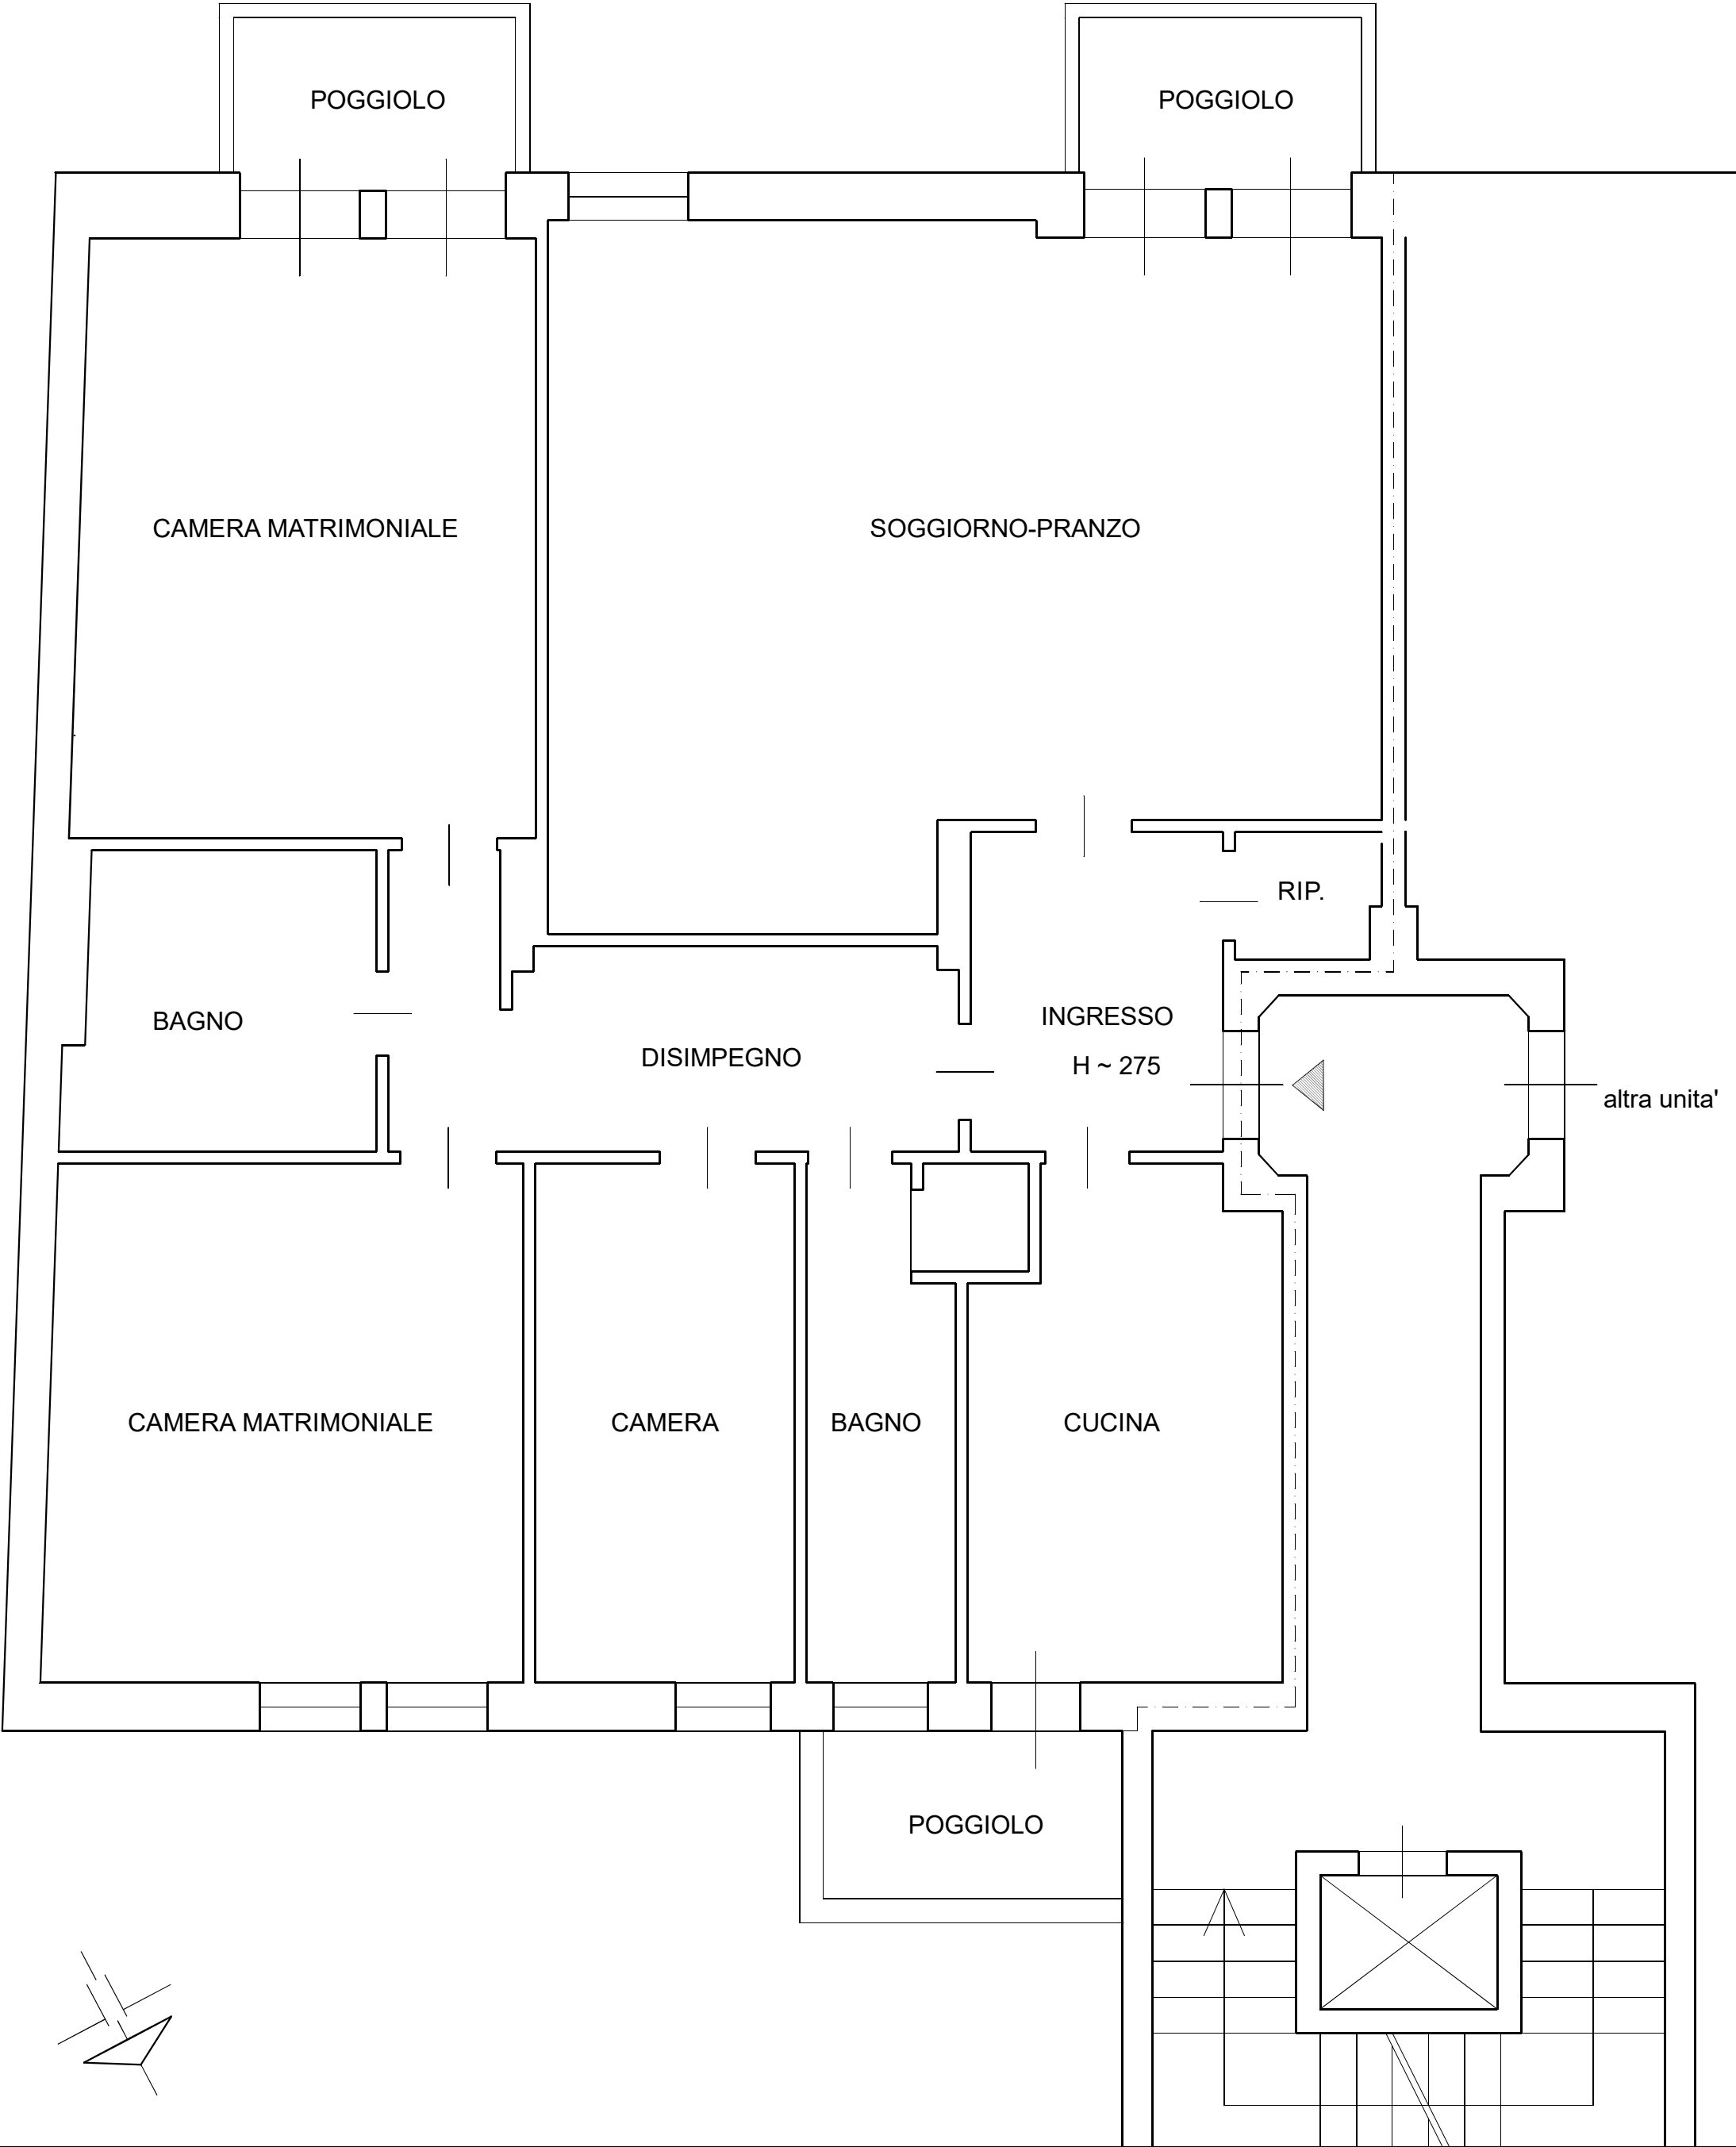

TRIBUNALE ORDINARIO DI VENEZIA - E.I. 34/2026	
Esperto stimatore: Arch LAURA GHEZZI	
LOTTO UNICO	TAV. 2
RILIEVO PLANIMETRICO	Scala 1:50
MAGAZZINO - Piano Ottavo - sottotetto Venezia - località Mestre Via Antonio Lazzari n.8	Foglio 135 Particella 2439 Subalterno 7

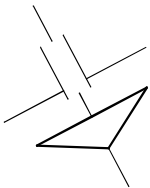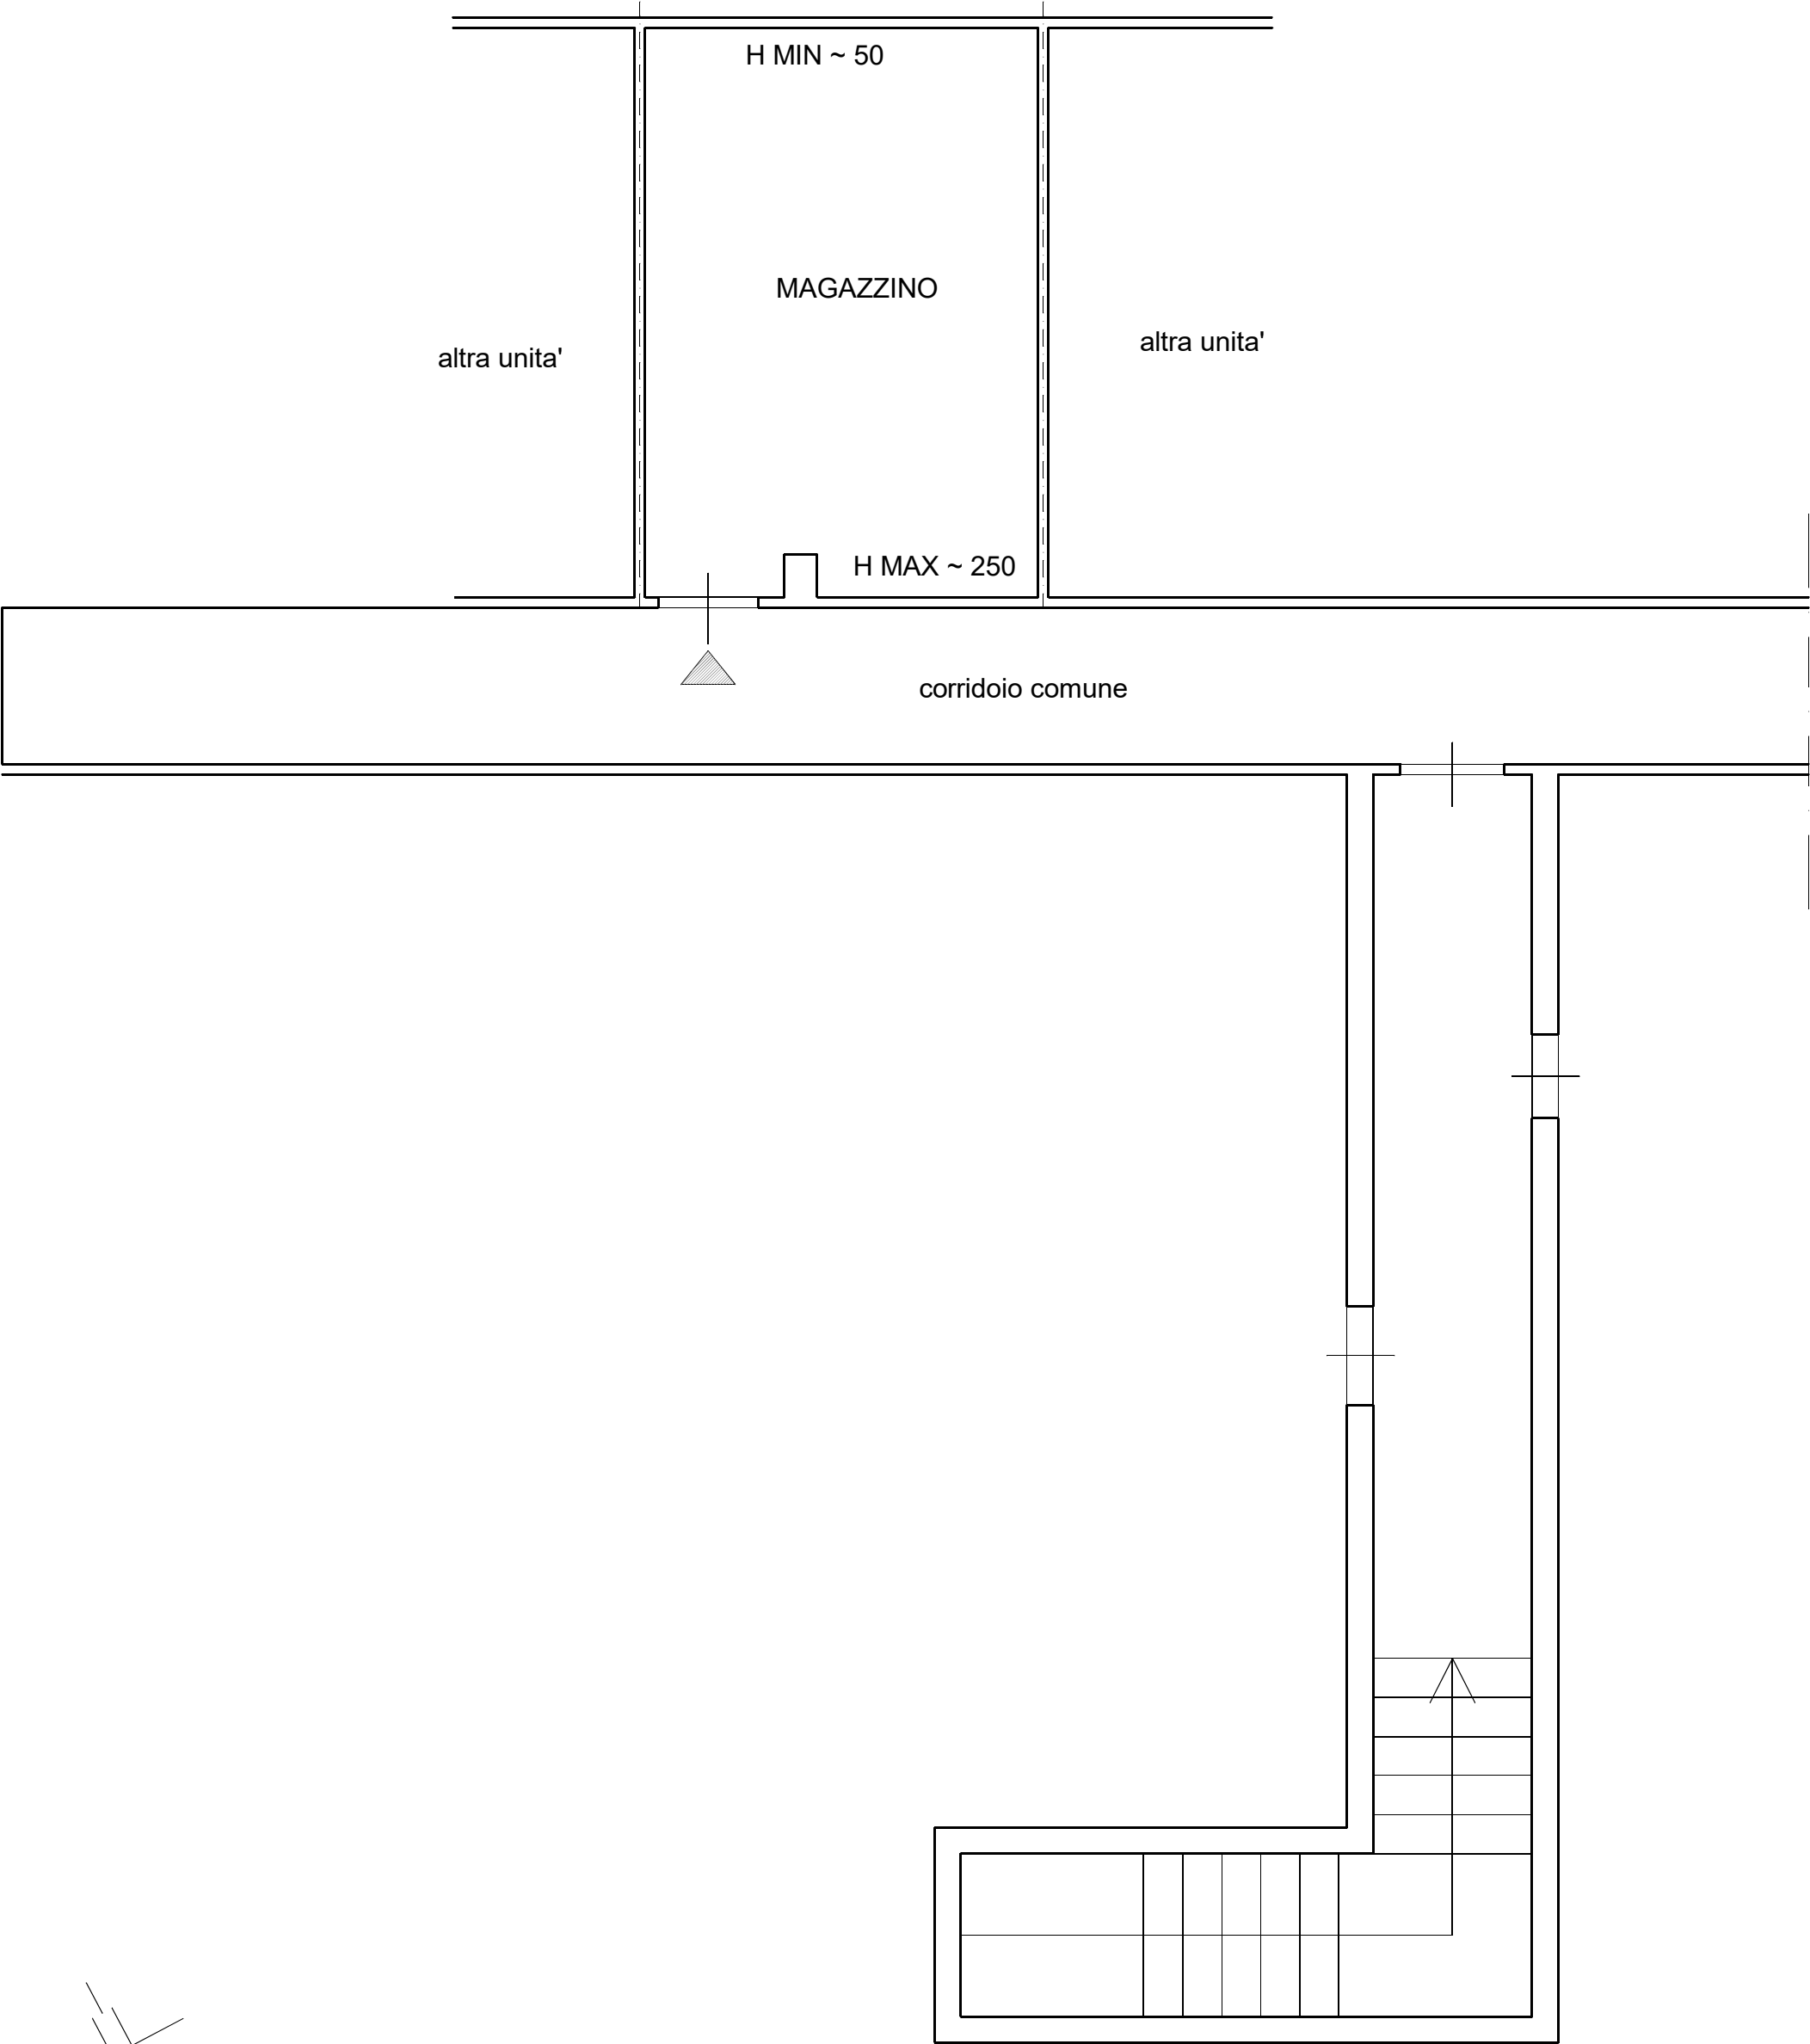

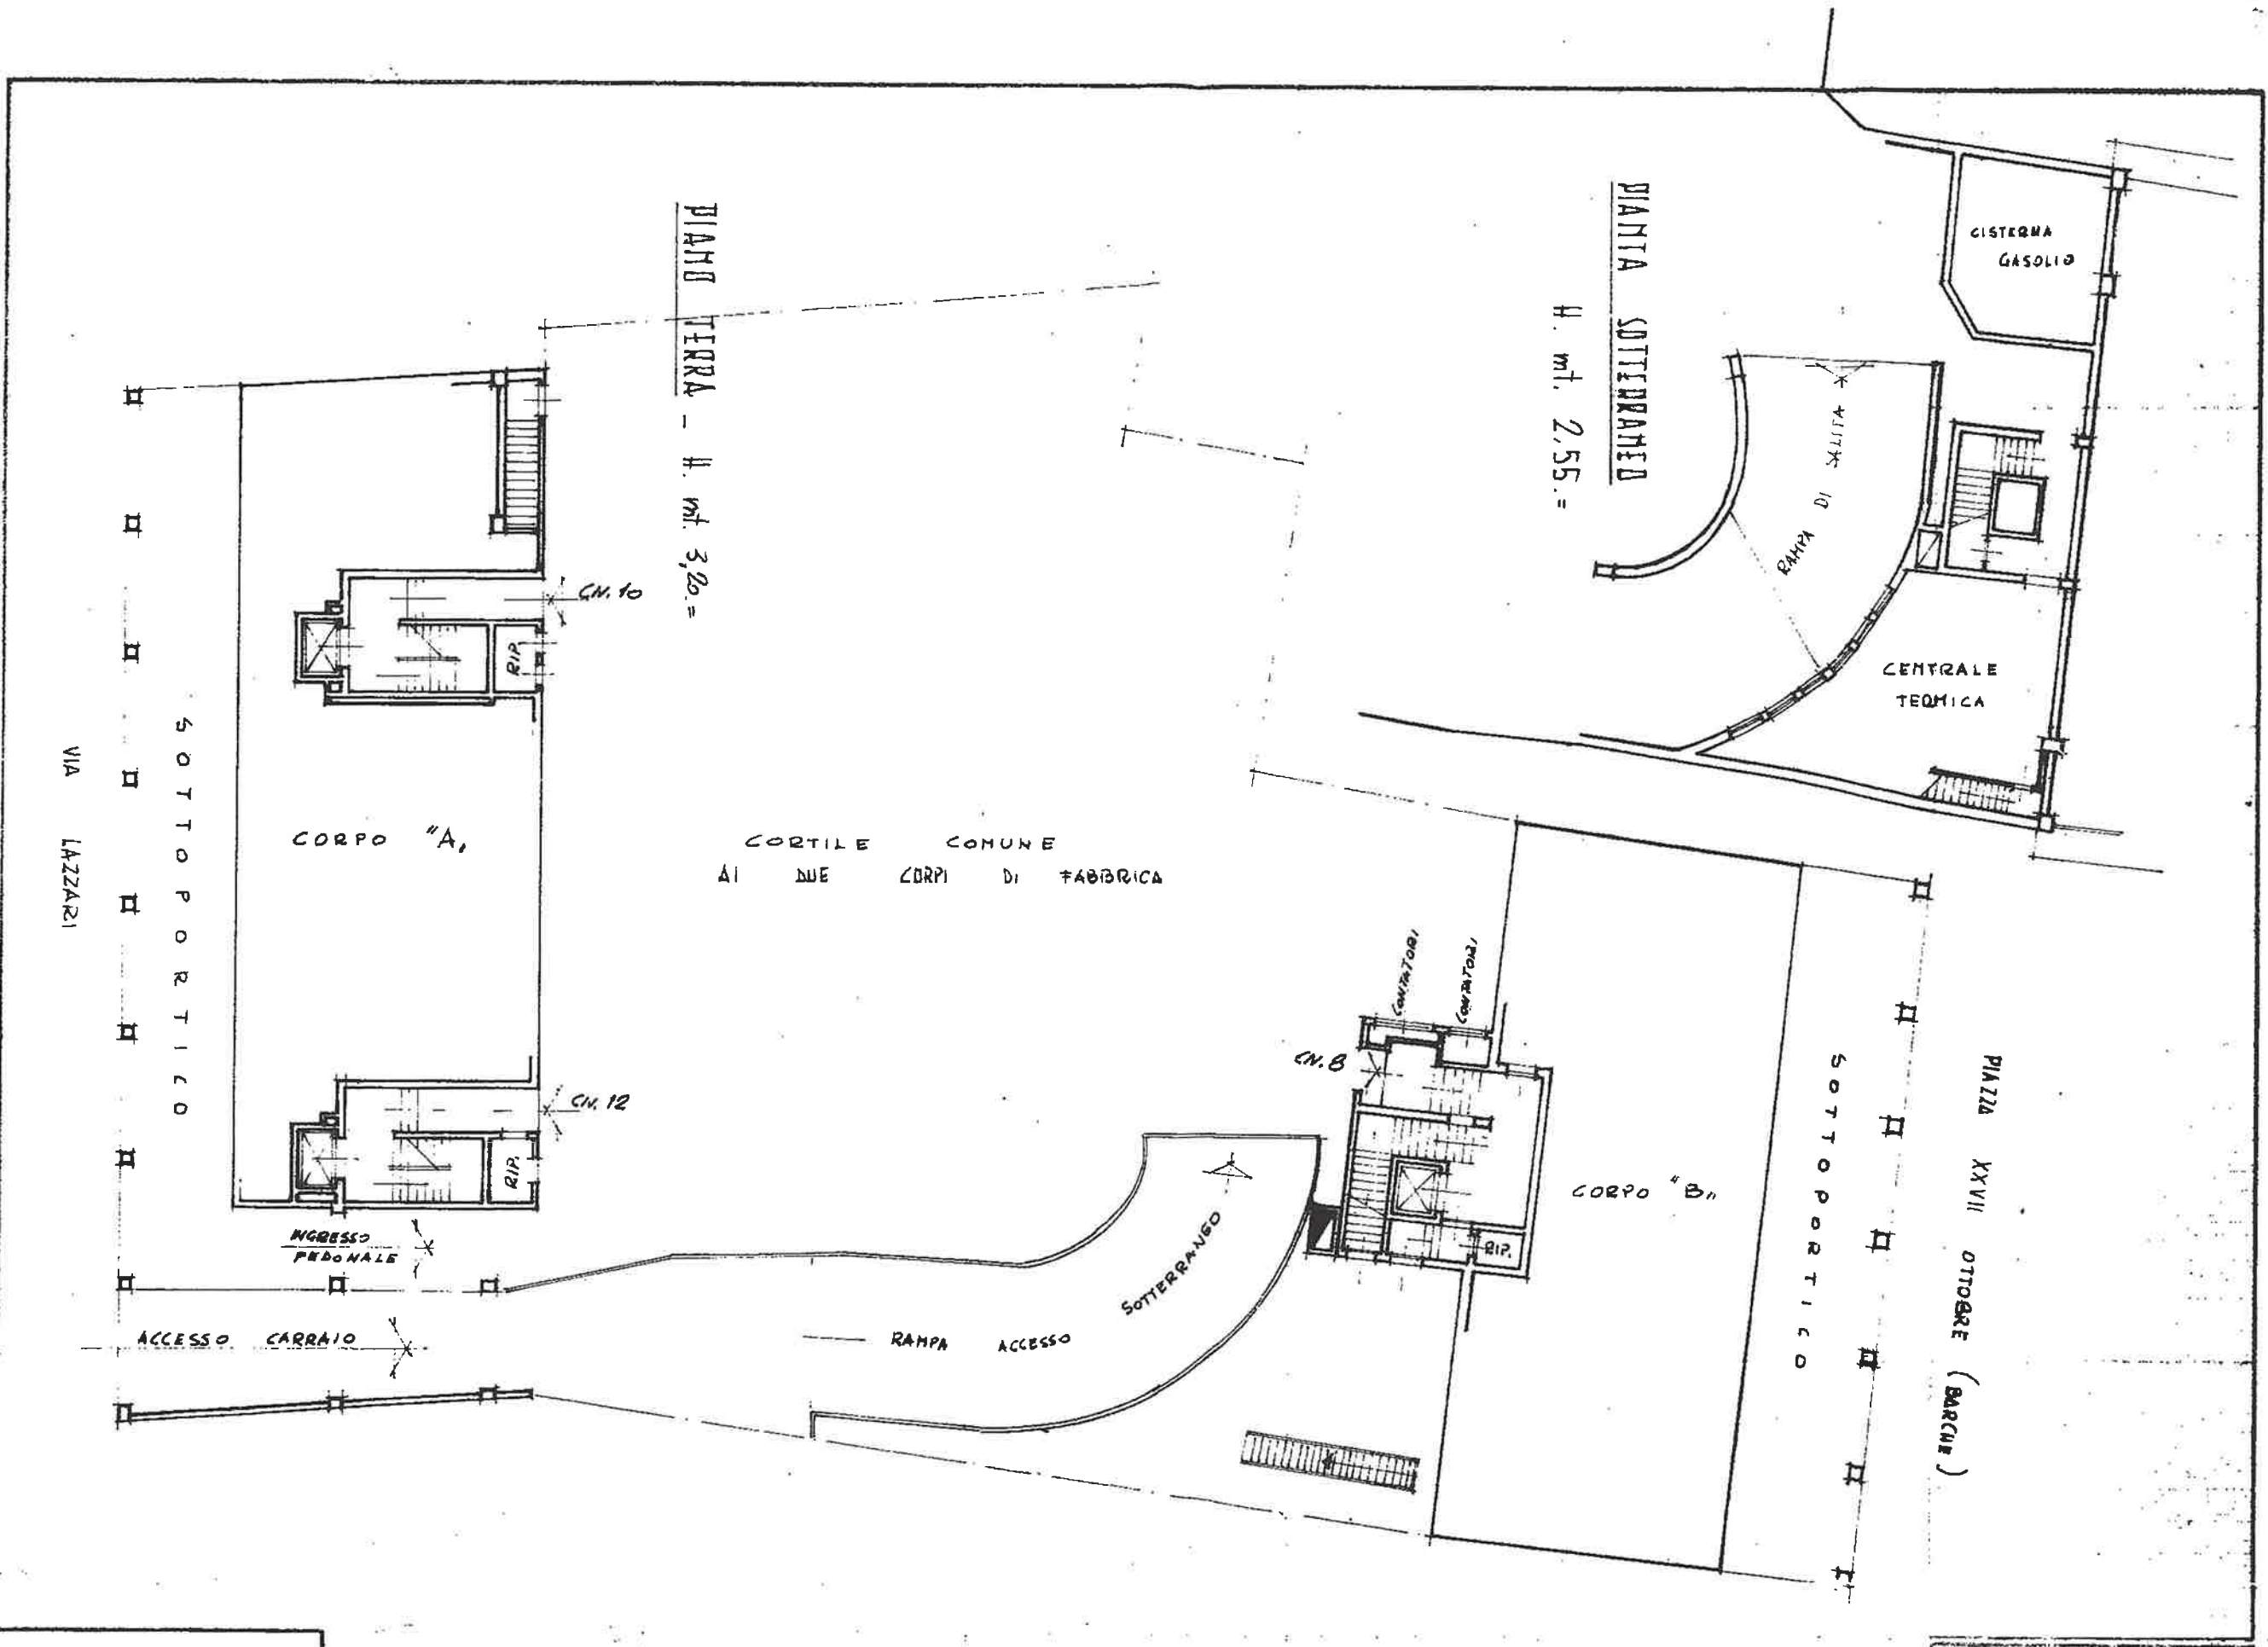

MODULARIO
F. - Cat. S. T. 346



MINISTERO DELLE FINANZE

DIREZIONE GENERALE DEL CATASTO E DEI SERVIZI TECNICI ERARIALI

NUOVO CATASTO EDILIZIO URBANO

(R. DECRETO-LEGGI 13 APRILE 1939, N. 652)

Planimetria dell'immobile situato nel Comune di Venezia - MISTRE

Ditta

Allegata alla dichiarazione presentata all'Ufficio Tecnico Erariale di


VENEZIA

Via A. LAZZARI 8 =

MOD. A (Nuovo Catasto Edilizio Urbano)

N 869150

Lire
50

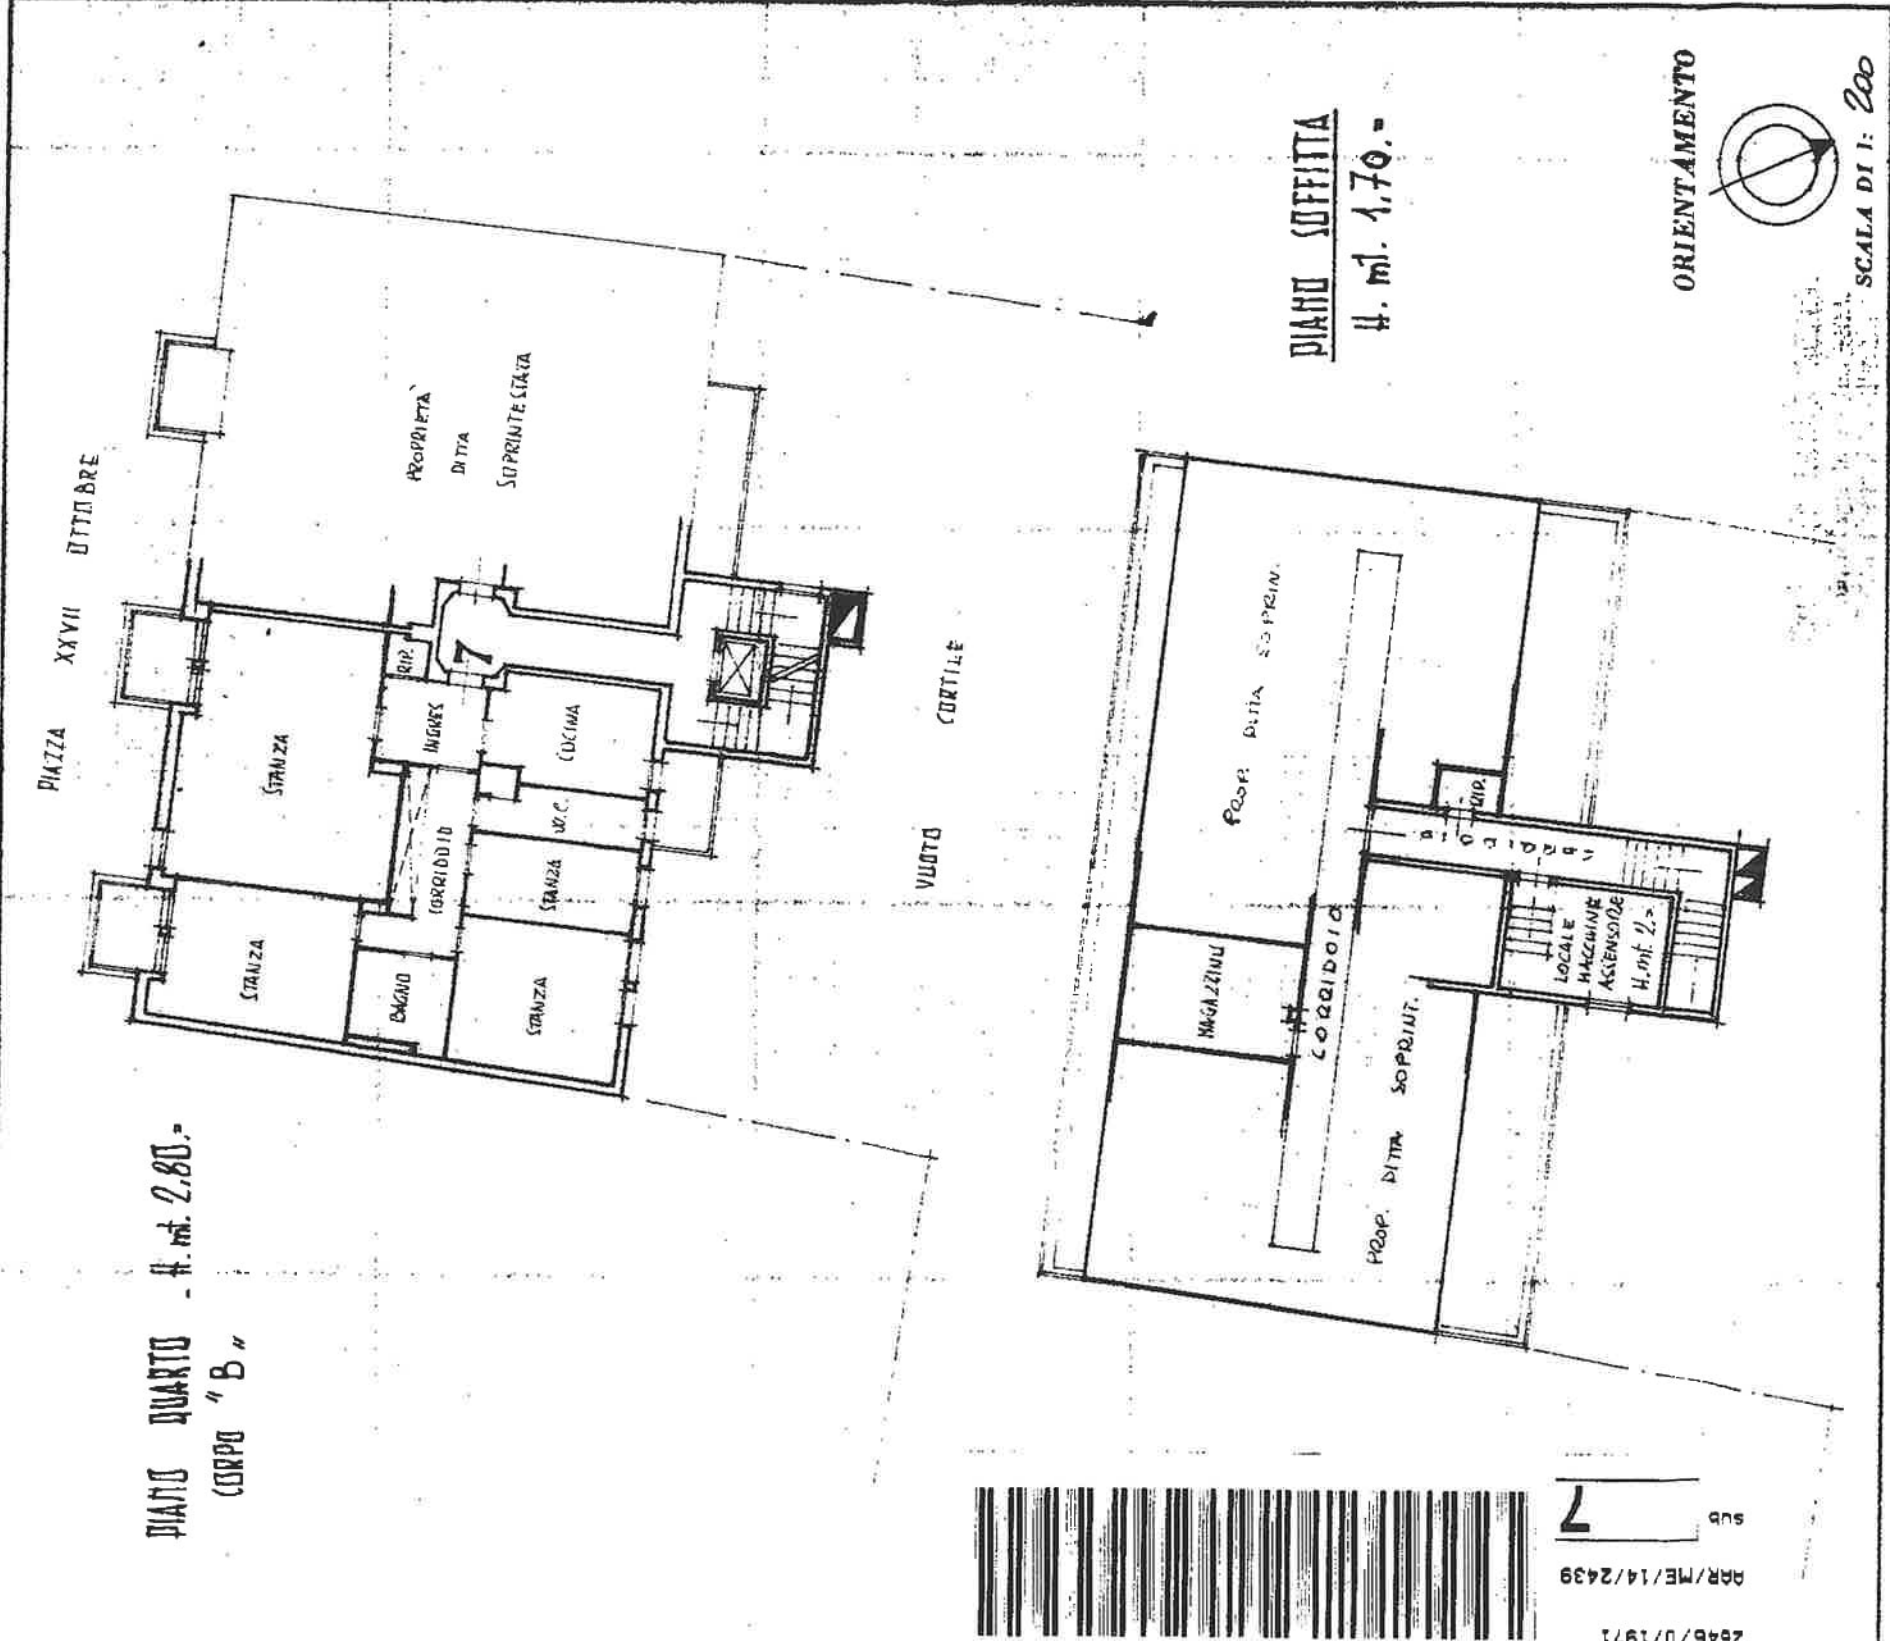

DATA

PROT. N°

26-6

Compilata dal

(Firma, nome e cognome del tecnico)

Iscritto all'Albo dei Geometri
della Provincia di Venezia

DATA

Firma:

ISTITUTO REGIONALE DELLO STATO