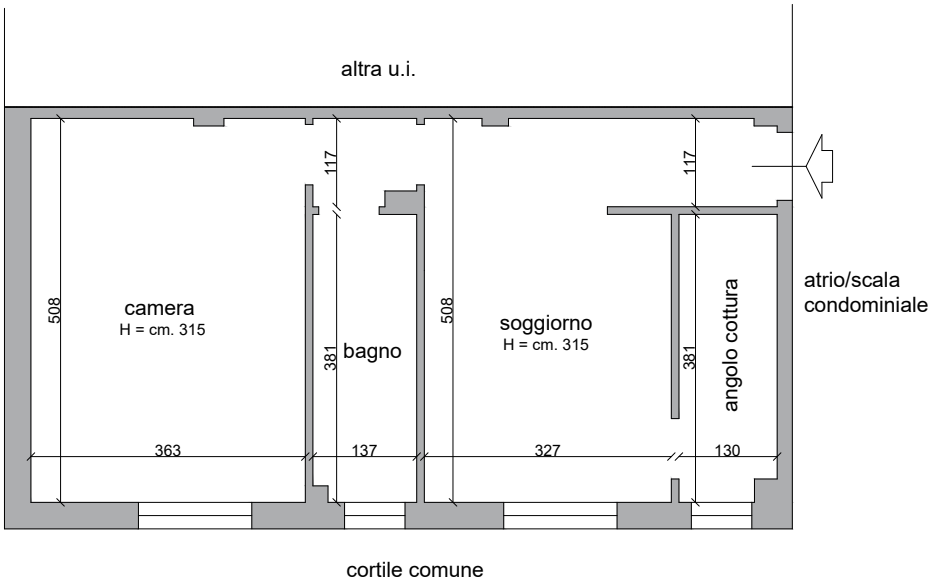


PIANTA PIANO RIALZATO

ENRICA CALLONI via a.volta 33 - 21013 gallarate - VA-
ARCHITETTO
Il presente disegno è di esclusiva proprietà dell'arch. Calloni che ne vieta la copia, la riproduzione e la cessione a terzi, senza approvazione.

RILIEVO UNITA' IMMOBILIARE
IN SAN VITTORE OLONA, VIA RESEGONE 3
scala 1:100