Agenzia del Territorio
CATASTO FABBRICATI
Ufficio Provinciale di
Milano


Dichiarazione protocollo n. MI0544608 del 19/07/2005

Planimetria di u.i.u. in Comune di San Vittore Olona


Via Resegone civ. 3

Identificativi Catastali:	Compilata da:
Sezione:	Castiglioni Armando
Foglio: 4	Iscritto all'albo: Geometri
Particella: 252	
Subalterno: 704	Prov. Milano N. 7123

Scheda n. 1 Scala 1:200

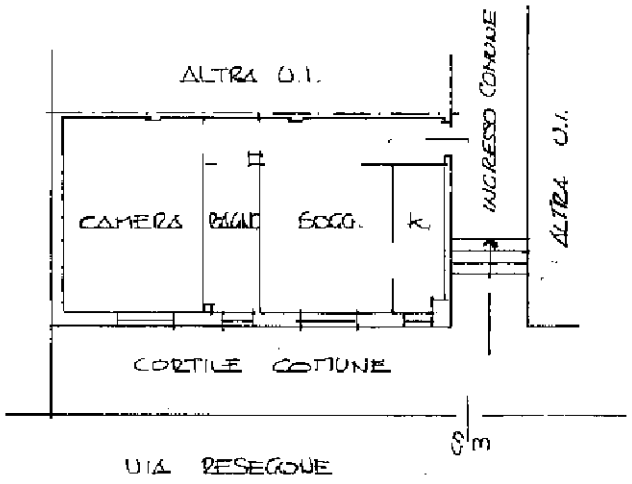

PIANTA PIANO RIALZATO H. 310

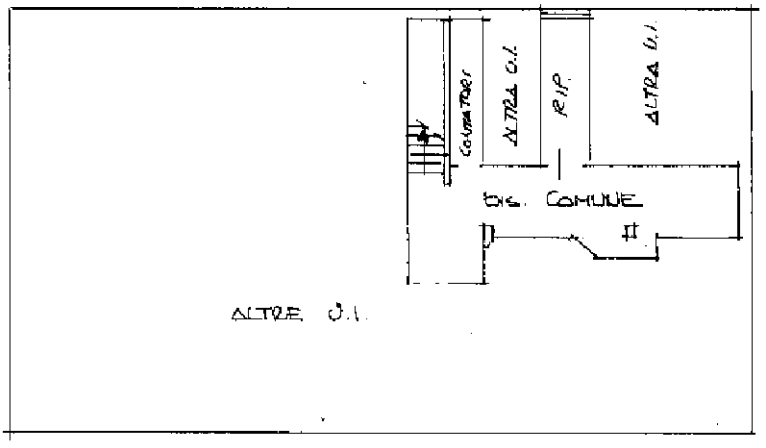

PIANTA PIANO SEMINTERRATO - H = 240

Catasto dei Fabbricati - Situazione al 22/04/2026 - Comune di SAN VITTORE OLONA(I409) - < Foglio 4 - Particella 252 - Subalterno 704 >
VIA RESEGONE n. 3 Piano T-S1

10 mm

Ultima planimetria in atti