


Agenzia del Territorio
CATASTO FABBRICATI
Ufficio Provinciale di
Roma

Dichiarazione protocollo n. RM0295306del 03/03/2011	
Planimetria di u.i.u. in Comune di Rignano Flaminio	
Via Antonio Meucci	civ. SNC
Identificativi Catastali:	Compilata da: Degli Effetti Armando
Sezione:	Iscritto all'albo: Geometri
Foglio: 4	Prov. Roma
Particella: 1115	N. 10259
Subalterno: 548	

Scheda n. 1 Scala 1:200

ABITAZIONE
PIANO PRIMO
SCALA B
H=2.70 MI

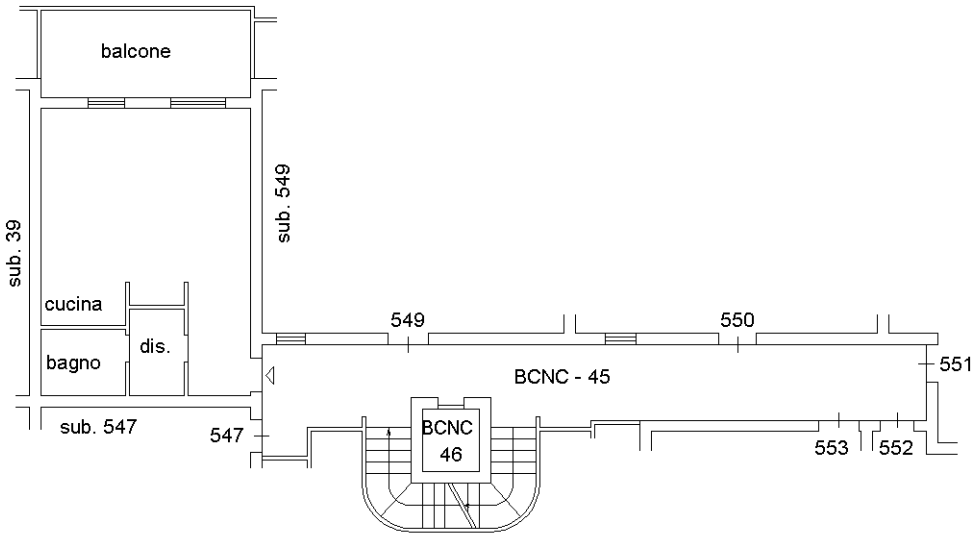

Ultima planimetria in atti