



Agenzia delle Entrate
CATASTO FABBRICATI
Ufficio Provinciale di
Treviso

Dichiarazione protocollo n. TV0061094 del 06/06/2022

Comune di Paese

Via Castellana (padernello)

civ. SNC

Identificativi Catastali:

Sezione: C

Foglio: 8

Particella: 129

Subalterno: 6

Compilata da:
Chin Lucio

Iscritto all'albo:
Architetti

Prov. Treviso


N. 585

Planimetria

Scheda n. 1

Scala 1:200

Piano terra

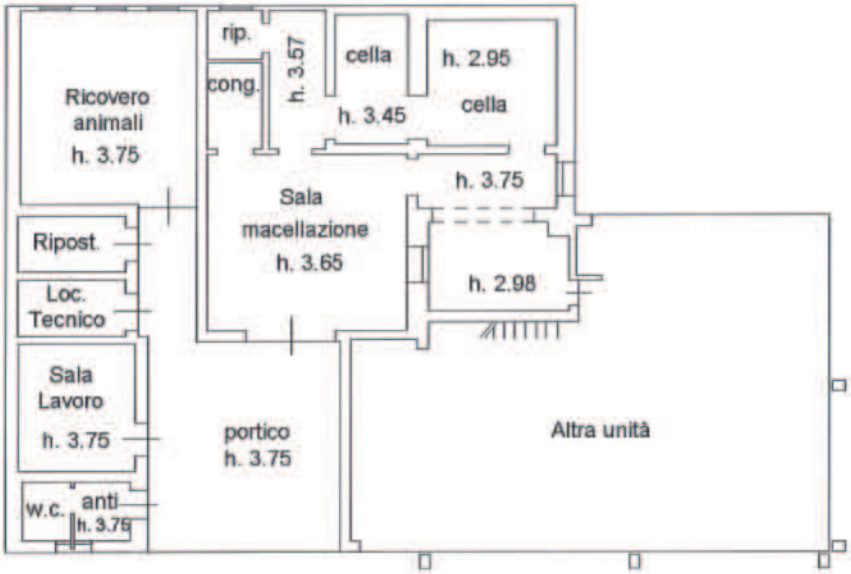

nord

Catasto dei Fabbricati - Situazione al 24/06/2022 - Comune di PAESE(G329) - < Sez. urbana C - Foglio 8 - Particella 129 - Subalterno 6 >
VIA CASTELLANA n. SNC Piano T

Ultima planimetria in atti

Data: 24/06/2022 - n. T19574 - Richiedente: CHNLCU56B06L407J

Totale schede: 1 - Formato di acquisizione: A4(210x297) - Formato stampa richiesto: A4(210x297)

Agenzia delle Entrate
CATASTO FABBRICATI
Ufficio Provinciale di
Treviso

Dichiarazione protocollo n. TV0067961 del 21/06/2022

Comune di Paese

Via Castellana (padernello)

civ. 36

Identificativi Catastali:

Sezione: C

Foglio: 8

Particella: 129

Subalterno: 7

Compilata da:

Chin Lucio

Iscritto all'albo:
Architetti

Prov. Treviso

N. 585

Planimetria


Scheda n. 1

Scala 1:200

Piano terra H. 2.98



Piano primo H. 2.90

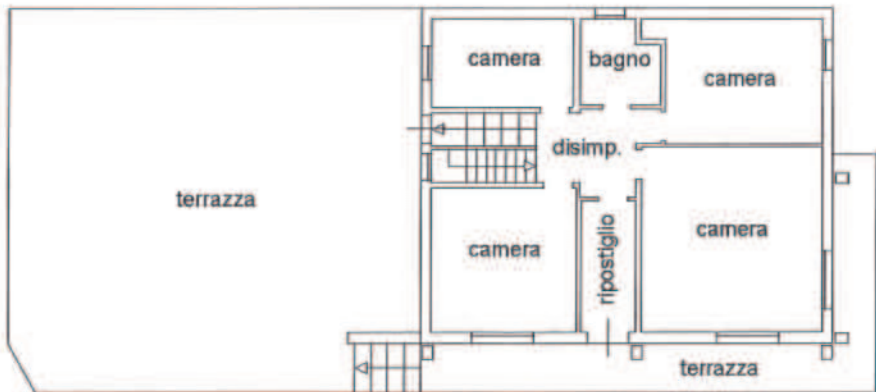

nord



Ultima planimetria in atti

Data: 24/06/2022 - n. T19575 - Richiedente: CHNLCU56B06L407J

Totale schede: 1 - Formato di acquisizione: A4(210x297) - Formato stampa richiesto: A4(210x297)

Catasto dei Fabbricati - Situazione al 24/06/2022 - Comune di PAESE(G228) - < Sez. urbana C - Foglio 8 - Particella 129 - Subalterno 7 >
VIA CASTELLANA n. 36 Piano T-1

ELABORATO PLANIMETRICOCompilato da:
Chin LucioIscritto all'albo:
Architetti

Prov. Treviso

N. 585

**Agenzia delle Entrate
CATASTO FABBRICATI**
Ufficio Provinciale di
Treviso

Comune di Paese

Sezione: C

Foglio: 8

Particella: 129



Protocollo n. TV0067961 del 21/06/2022

Tipo Mappale n.

del

Dimostrazione grafica dei subalterni

Scala 1 : 500

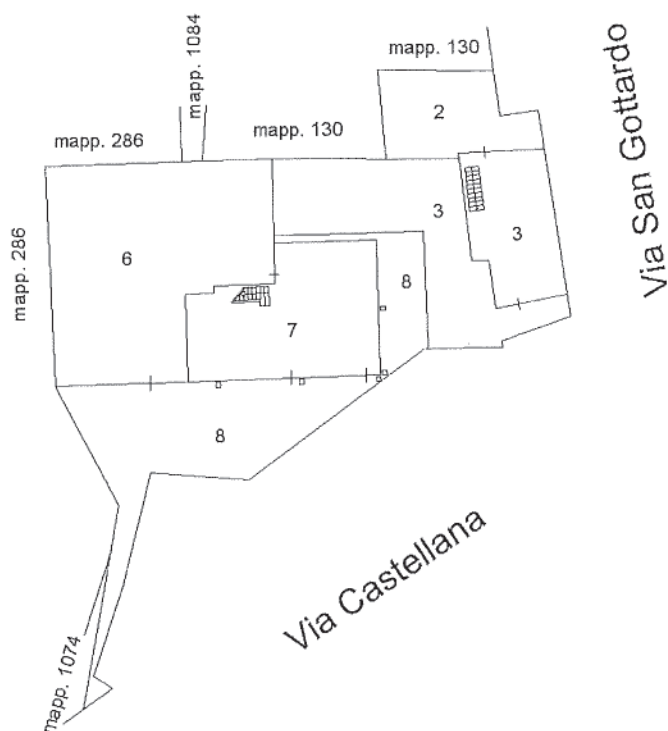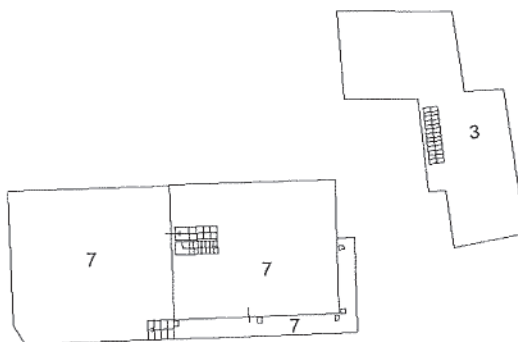Piano terra**Piano primo**

nord



Ultima planimetria in atti

Data: 24/06/2022 - n. T20214 - Richiedente: Telematico

Totale schede: 1 - Formato di acquisizione: A4(210x297) - Formato stampa richiesto: A4(210x297) - Fattore di scala non utilizzabile

Elaborato Planimetrico - Catasto dei Fabbricati - Situazione al 24/06/2022 - Comune di PAESE(G229) - < Sez. urbana C - Foglio 8 Particella 129 >

ACCERTAMENTO DELLA PROPRIETÀ IMMOBILIARE URBANA ELENCO DEI SUBALTERNI ASSEGNATI

Comune	Sezione	Foglio	Particella	Tipo mappale	del:
PAESE	C	8	37		

Sub	UBICAZIONE via/piazza	n.civ	Piani	Scala	Int	DESCRIZIONE
1						SOPPRESSO E SOSTITUITO DAL MAPPALE 129 SUB.7 PER FUSIONE E DIVERSA DISTRIBUZIONE DEGLI SPAZI INTERNI.
2						SOPPRESSO E SOSTITUITO DAL MAPPALE 129 SUB. 7 PER FUSIONE E CAMBIO DI DESTINAZIONE D'USO.

Comune	Sezione	Foglio	Particella	Tipo mappale	del:
PAESE	C	8	129		

Sub	UBICAZIONE via/piazza	n.civ	Piani	Scala	Int	DESCRIZIONE
1						AREA URBANA. SOPPRESSO E SOSTITUITO DAL SUB. 8 PER COSTITUZIONE DI BENE COMUNE NON CENSIBILE.
2	VIA SAN GOTTARDO	38	T-1			ABITAZIONE. INVARIATA.
3	VIA SAN GOTTARDO	40	T-1			ABITAZIONE CON CORTE ESCLUSIVA. INVARIATA.
4						NEGOZIO. SOPPRESSO E SOSTITUITO DAL SUB. 7 PER FUSIONE E CAMBIO DI DESTINAZIONE D'USO.
5						ABITAZIONE. SOPPRESSO E SOSTITUITO DAL SUB. 7 PER FUSIONE E DIVERSA DISTRIBUZIONE DEGLI SPAZI INTERNI.
6	via castellana (padernello)	SNC	T			LABORATORIO (EX MACELLO). IN COSTITUZIONE.
7	via castellana (padernello)	36	T-1			ABITAZIONE. DERIVA DAI MAPPALI 37 E SUB. 4 E 5 PER FUSIONE E DIVERSA DISTRIBUZIONE DEGLI SPAZI INTERNI E CAMBIO D'USO.
8	via castellana (padernello)	SNC	T			BENE COMUNE NON CENSIBILE (AREA SCOPERTA) AI SUB. 6 E 7. DERIVA DAL SUB. 1 PER COSTITUZIONE DI BENE COMUNE NON CENSIBILE.



Direzione Provinciale di Treviso
Ufficio Provinciale - Territorio
Servizi Catastali

Data: 24/06/2022

Ora: 09:00:18

Numero Pratica: T20518

Pag: 2 - Fine

Visura telematica

