

Agenzia del Territorio
CATASTO FABBRICATI
Ufficio Provinciale di
Bari

Dichiarazione protocollo n. BA0216866 del 29/04/2009

Planimetria di u.i.u. in Comune di Bitritto

Via Luigi Settembrini

civ. 37

Identificativi Catastali:

Sezione:

Foglio: 11

Particella: 810

Subalterno: 15

Compilata da:

Gazaneo Nicola Mario

Iscritto all'albo:


Geometri

Prov. Bari

N. 3373

Scheda n. 1

Scala 1:200

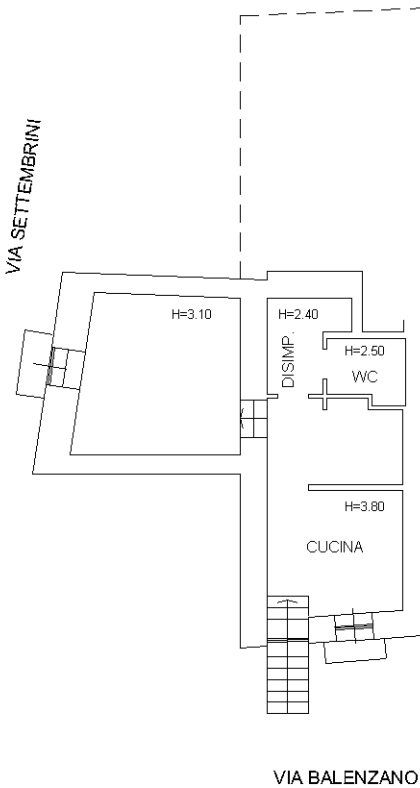

PRIMO PIANO


Ultima planimetria in atti

ATTAMENTO GENERALE DELLA PROPRIETÀ IMMOBILIARE URBANA

Planimetria degli immobili urbani denunciati con la Scheda N°
Comune *Bitritto*
Via *Balenzano n°6*

ACCERTAMENTO GENERALE DELLA
PROPRIETÀ IMMOBILIARE URBANA
R. D. L. 13 aprile 1930-XVII, n. 652
COMUNE
di *BITRITTO*
Talloncino di riscontro
DELLA
SCHEDA NUMERO
18317321
AVVERTENZA: Il presente
talloncino deve essere incollato a
cura del dichiarante sulla plani-
metria (riproducendo la unità im-
mobiliare denunciata con la pre-
sente scheda) da presentare al
seno dell'articolo 7 del R. D. L.
13 aprile 1930-XVII, n. 652.

p.t.

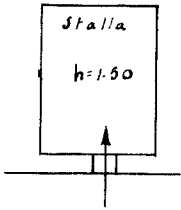

Via Balenzano

Quarta via

ORIENTAMENTO



SCALA *1:100*

Completata da/
Dichiarante
(firma, nome e cognome del Tecnico)

Se non all'Albo de

Se non a via di

Enrico Leone



7-941215

Ultima planimetria in atti

10 metri