


Allegato “F”


Data: 04/07/2022 - n. T289596 - Richiedente: Telematico
Totale schede: 3 - Formato di acquisizione: A3(297x420) - Formato stampa richiesto: A3(297x420) - Fattore di scala non utilizzabile
Ultima planimetria in atti

Agenzia delle Entrate
CATASTO FABBRICATI
Ufficio provinciale di Novara

ELABORATO PLANIMETRICO			
Comune di Momo	Sezione:	Foglio: 35	Particella: 49
Dimostrazione grafica dei subalterni		Tipo Mappale n.	del
		Scala 1 : 500	

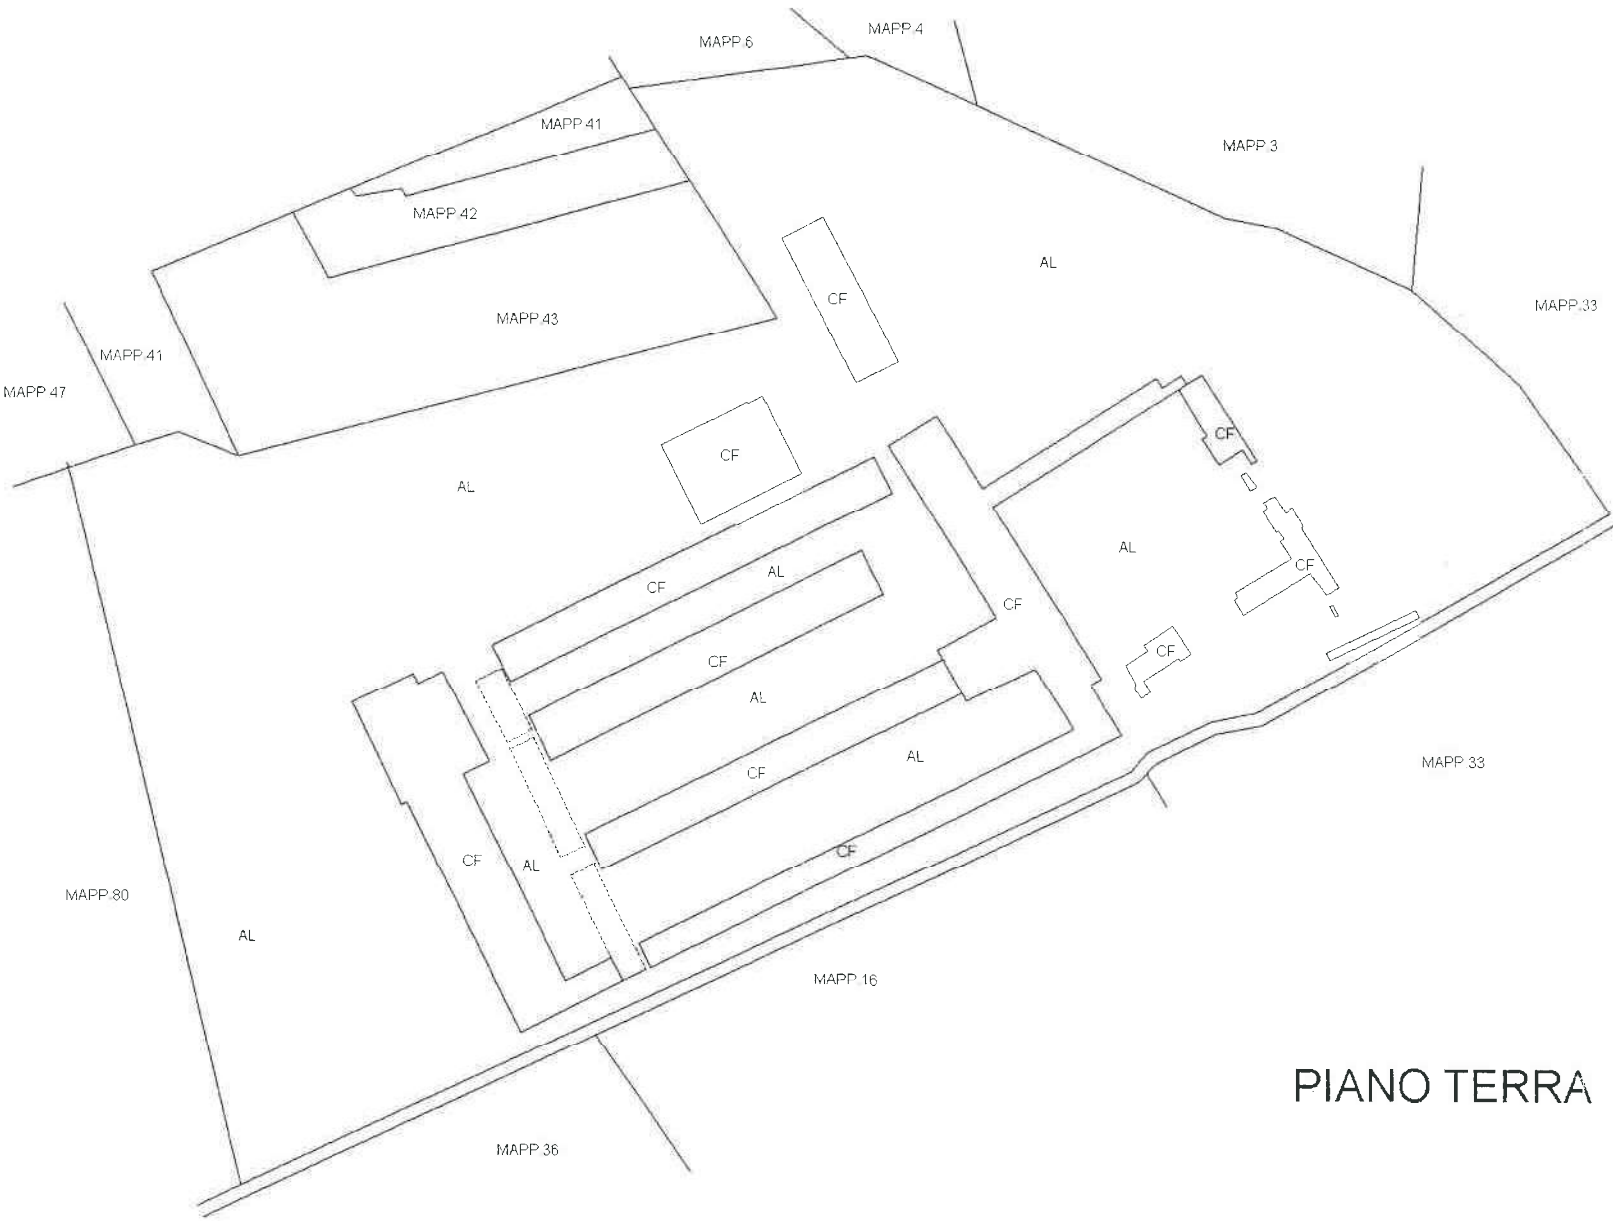


PIANO TERRA

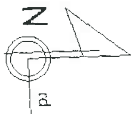



Data: 04/07/2022 - n. 1289596 - Richiedente: Telematico
Totale schede: 3 - Formato di acquisizione: A3(297x420) - Formato stampa richiesto: A3(297x420) - Formato di scala non utilizzabile
Ultima planimetria in atti

Agenzia delle Entrate
CATASTO FABBRICATI
Ufficio provinciale di Novara

ELABORATO PLANIMETRICO				
Comune di Momo	Sezione:	Foglio: 35	Particella: 49	Protocollo n. NO0019899 del 29/04/2021
Dimostrazione grafica dei subalterni			Tipo Mappale n.	del Scala 1 : 500

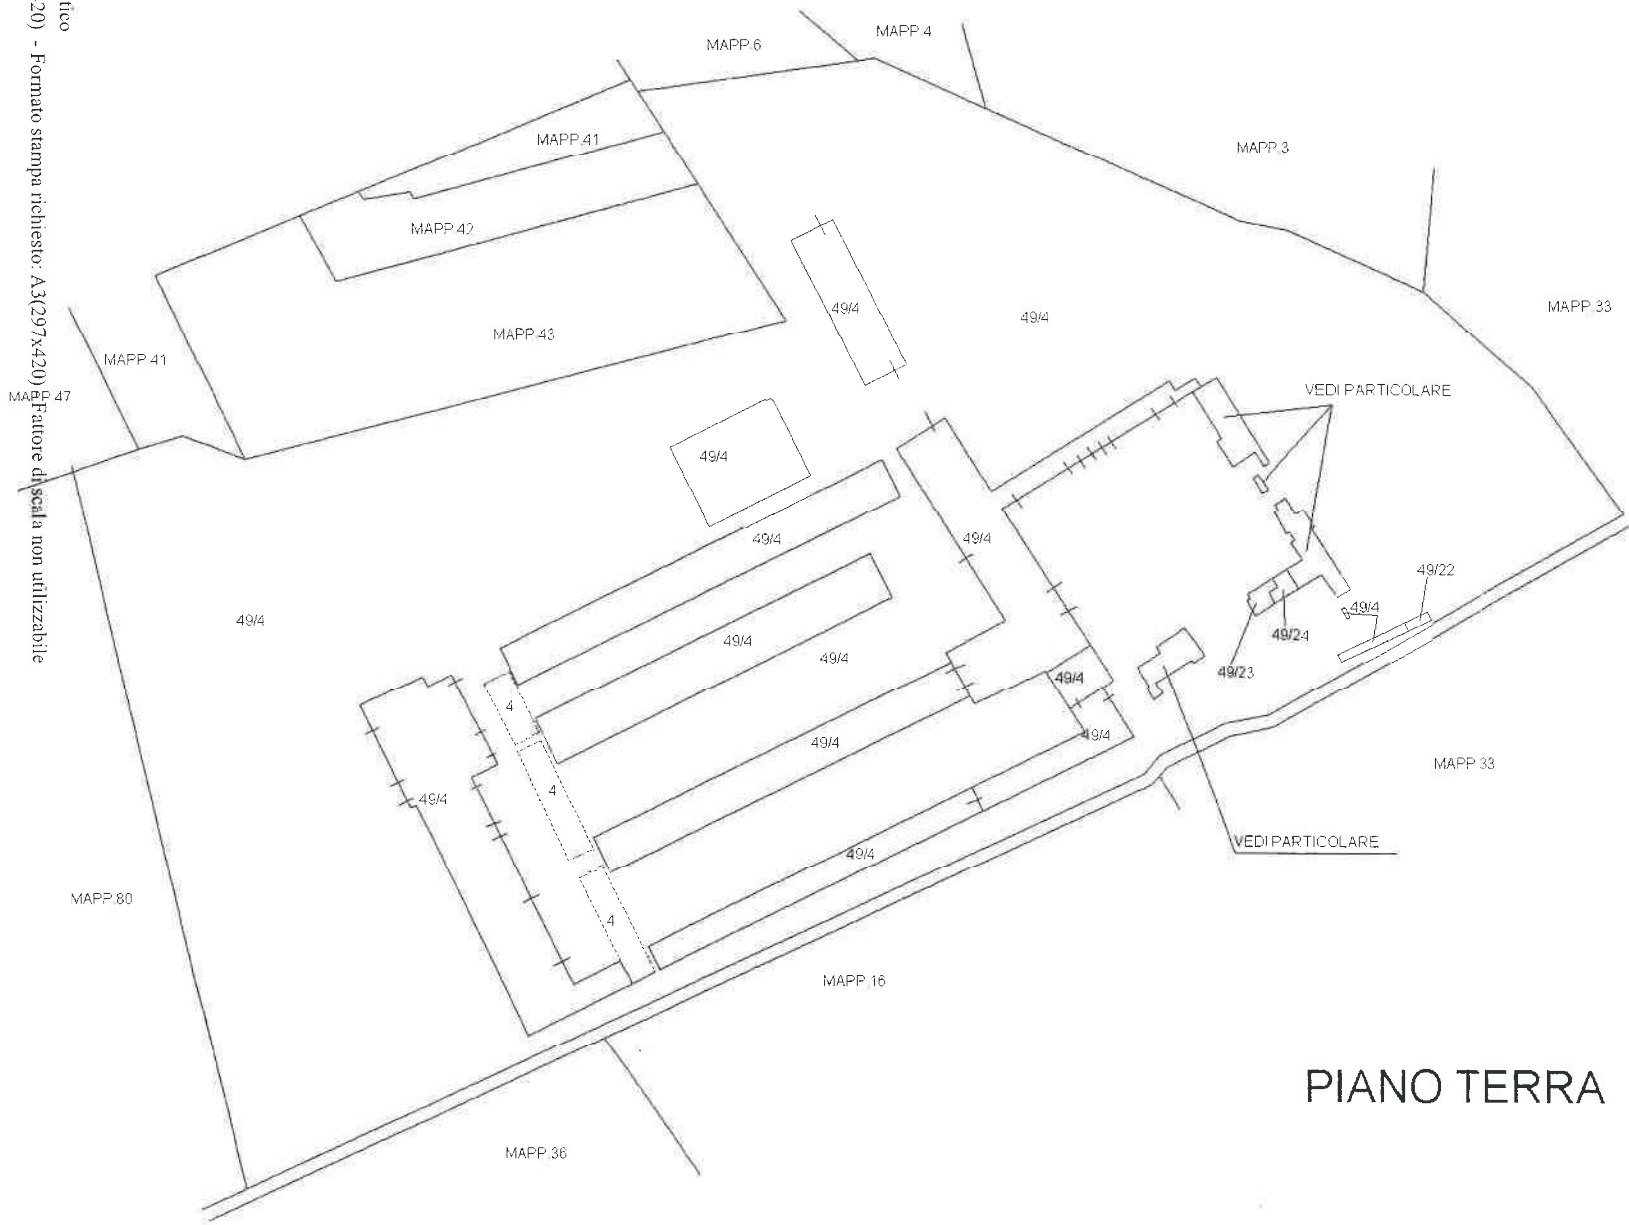


PIANO TERRA

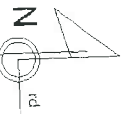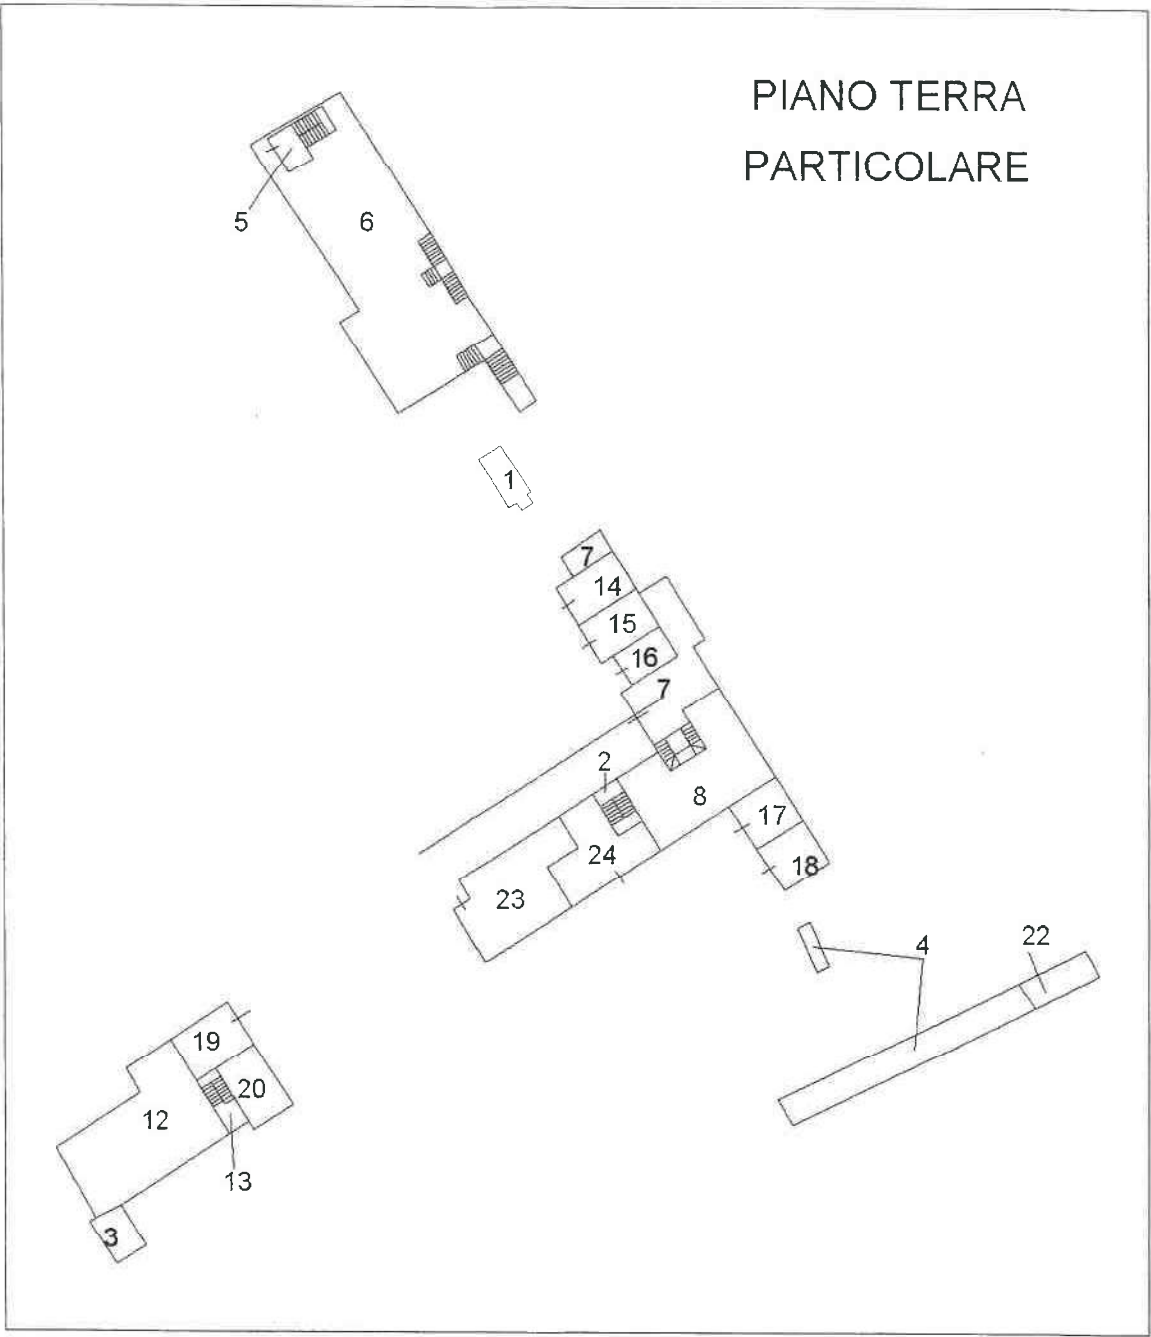


SCHEDA N°3 - FABBRICATI "D-H"

PIANO TERRA

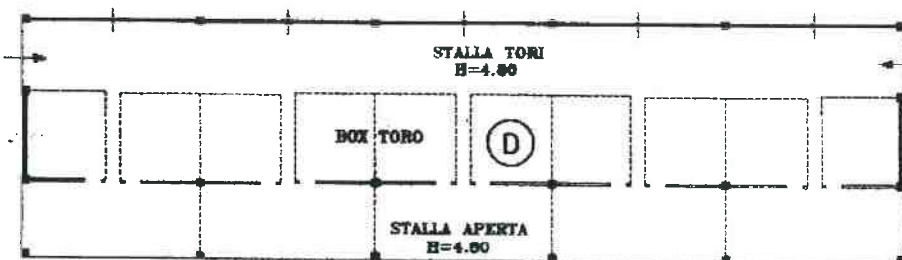

PIANO TERRA

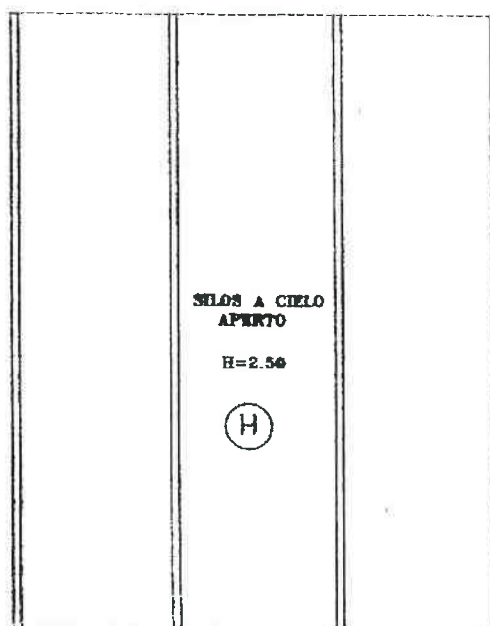

Dichiarazione di N.C.
Denuncia di variazione

Identificativi catastali:
F. 35
R. 49 sub 4

RISERVATO ALL'UFFICIO

ORIENTAMENTO

SCALA DI: 500

Data presentazione: 12/09/2001 - Data: 04/07/2002, n. T99433 - Richiedente: RHOCLD61B06D872W
Totale schede: 7 - Formato di acquisizione: A3(297x420) - Formato stampa richiesta: A3(297x420)

SCHEDA N°2 - FABBRICATI "C-E-F-G-P"

10 metri


MODULARIO
anno 496MINISTERO DELLE FINANZE
DIPARTIMENTO DEL TERRITORIO
Catasto dei Fabbricati - Situazione al 04/07/2022 - Comune di MOMO (E317) - Foglio 35 - Particella 49 - Subalterno 4

CATASTO EDILIZIO URBANO (RDL 13-4-1939, n. 652)


LIRE
300

Planimetria di u.i.u. in Comune di MOMO via Loc. Cascina Baraggia civ.

PIANO TERRA

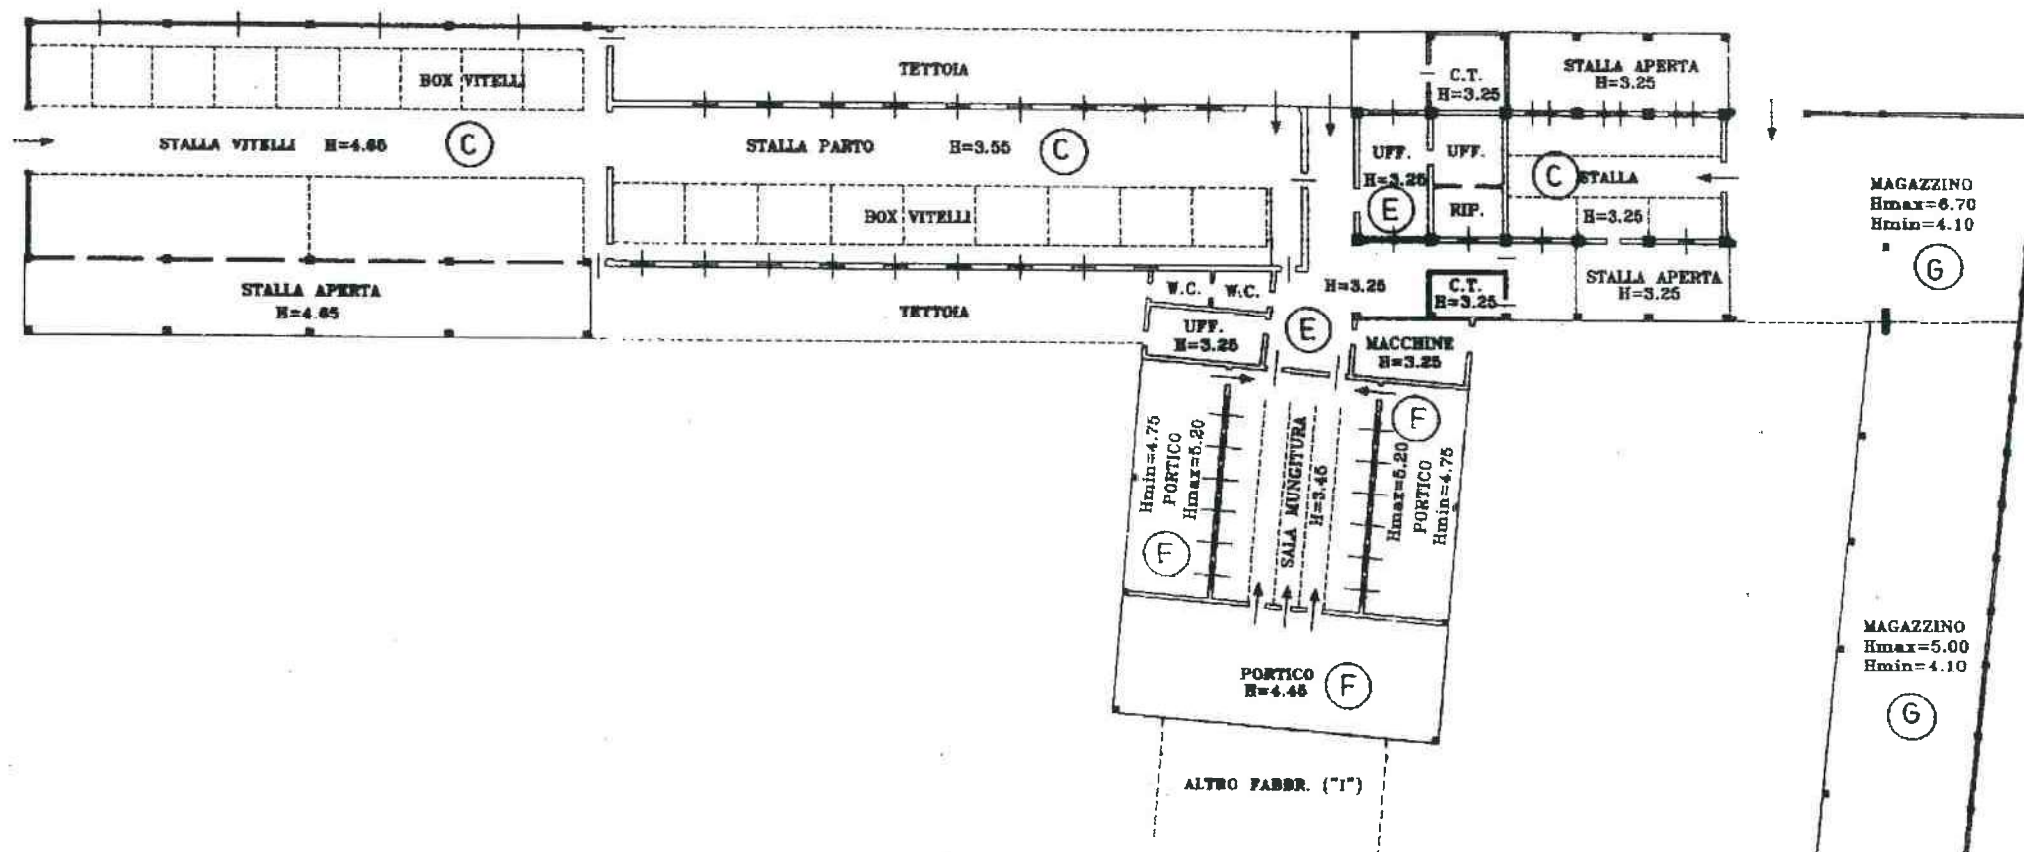

PIANO PRIMO

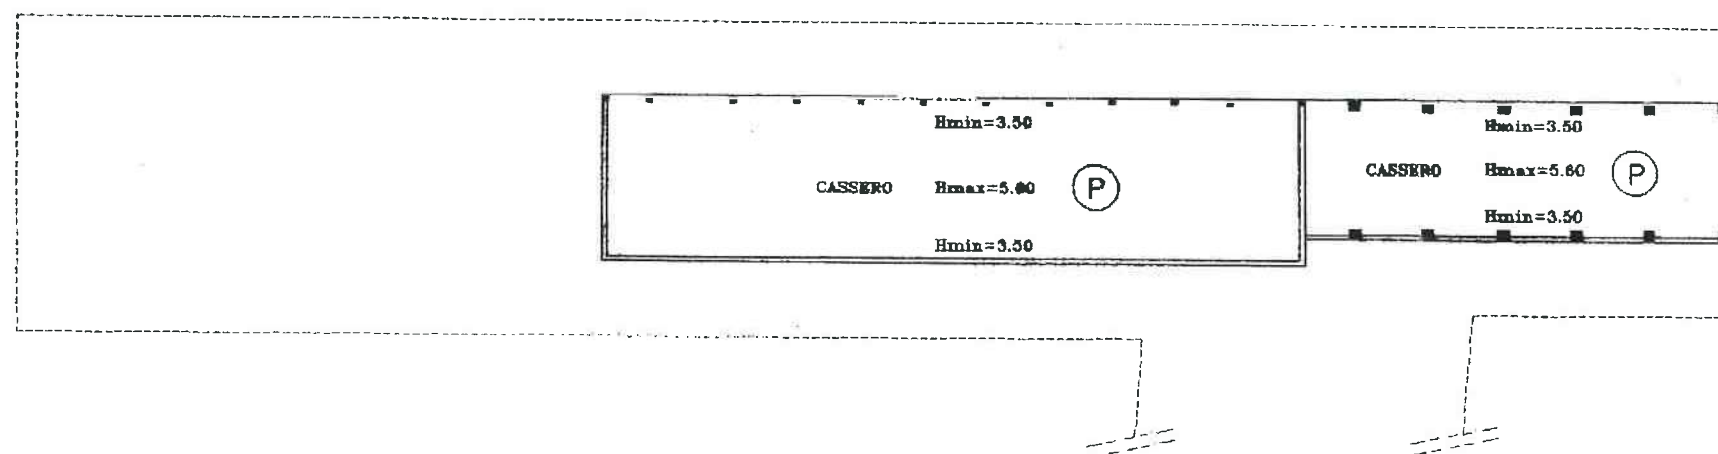

ORIENTAMENTO



SCALA DI 1:500

Dichiarazione di N.C. ☒
Denuncia di variazione ☐

Identificativi catastali

F. 35
n. 49 sub. 4

RISERVATO ALL'UFFICIO

SCHEDA N°4 - FABBRICATI "D-I-L"

10 metri

MODULARIO
a r. n. 496




MINISTERO DELLE FINANZE
DIPARTIMENTO DEL TERRITORIO

CATASTO EDILIZIO URBANO (RDL 13-4-1939, n. 652)

Catasto dei Fabbricati - Situazione al 04/07/2022 - Comune di MOMO (F317) - Subdivisione 4

300

Planimetria di u.i.u. in Comune di MOMO via Loc. Cascina Baraggia civ.

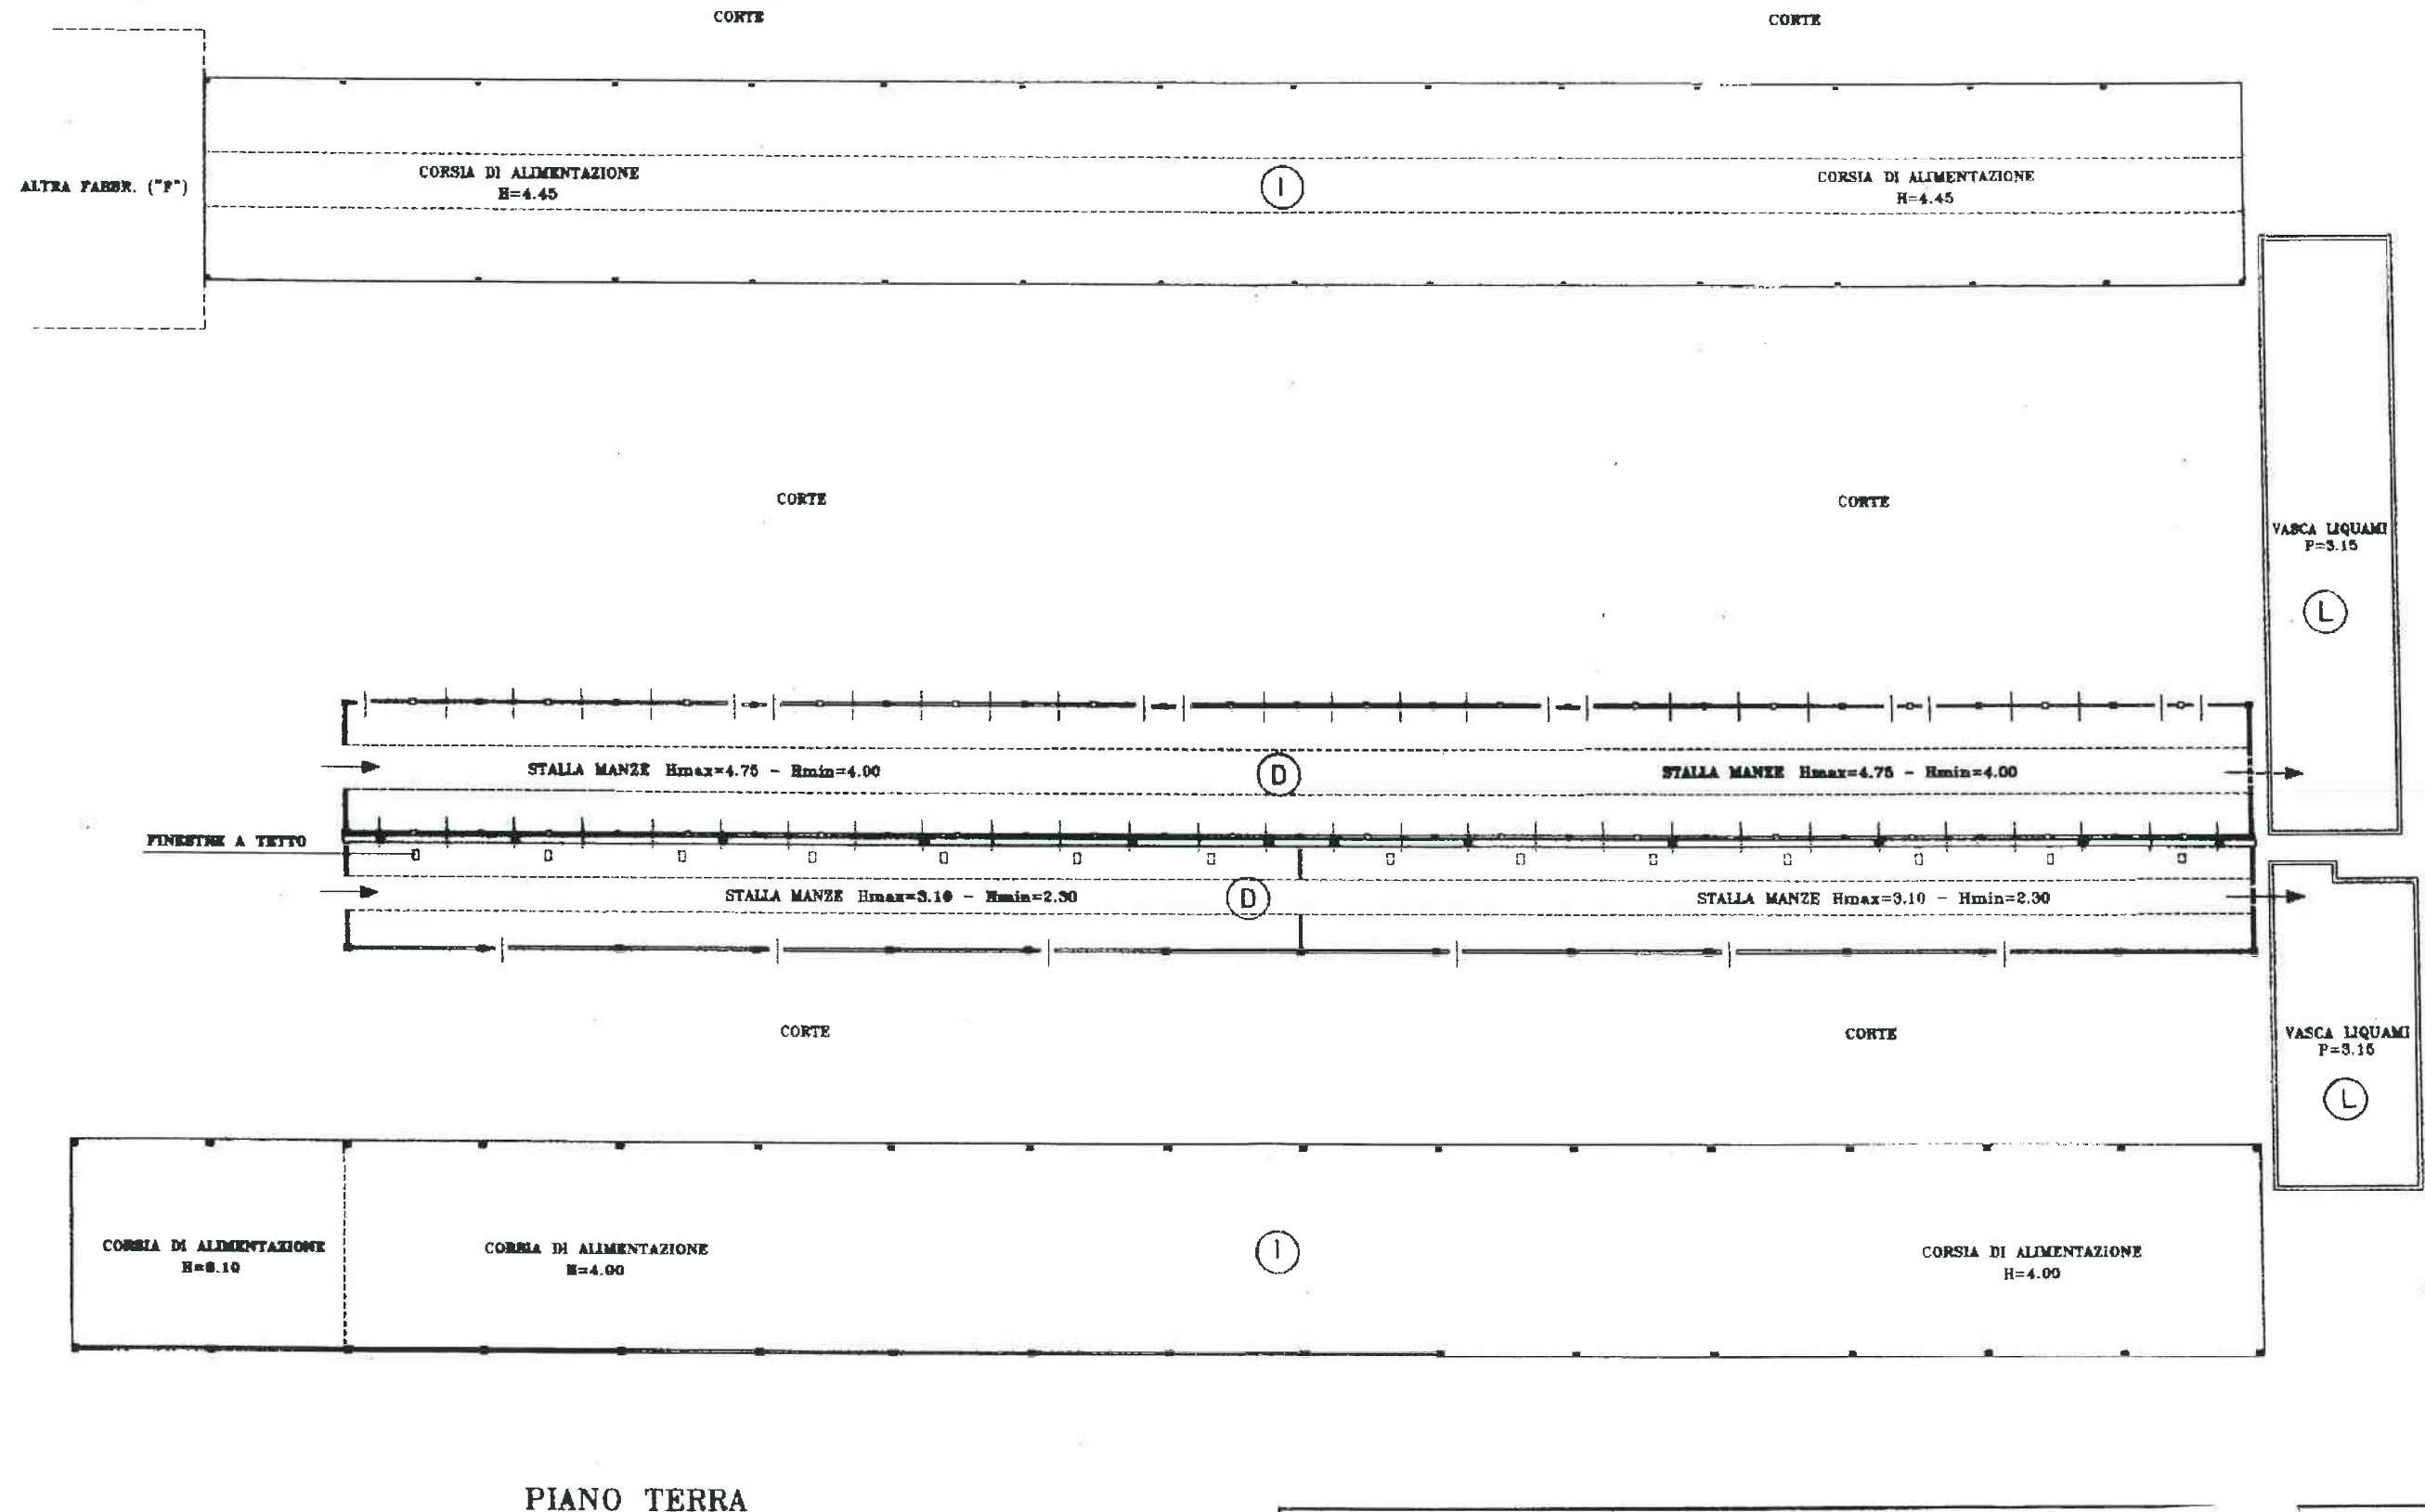

Dichiarazione di N.C. ☒
Denuncia di variazione ☐


Identificativi catastali
F. 35
n. 49 sub. 4

RISERVATO ALL'UFFICIO

SCHEDA N°5 - FABBRICATI "D-L"

10 metri


MODULARIO
F. 35 - n. 49

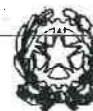

MINISTERO DELL'INTERNO
DIPARTIMENTO DEL TERRITORIO
CATASTO EDILIZIO URBANO (RDL 13-4-1939, n. 652)

LIRE
300

Planimetria di u.i.u. in Comune di MOMO via Loc. Cascina Baraggia civ.

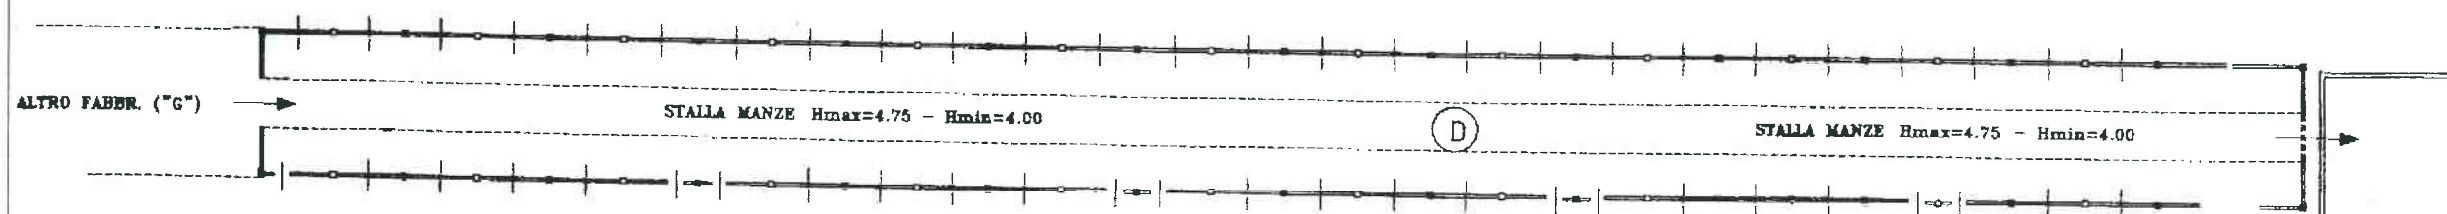

CORTE

CORTE


VASCA LIQUAMI
P=3.15

L

PIANO TERRA

ALTRO FABBR.
(VASCHE LIQUAMI)

ORIENTAMENTO

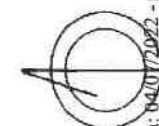

SCALA DI 1:500

Dichiarazione di N.C. ☒
Denuncia di variazione ☐

Identificativi catastali
F. 35
n. 49 sub. 4

RISERVATO ALL'UFFICIO

MODULARIO
F. fig. terr. 498




MINISTERO DELL'INTERNO
DIPARTIMENTO DEL TERRITORIO
CATASTO EDILIZIO URBANO (RDL 13-4-1939, n. 652)

LIRE
300

SCHEDA N°6 - FABBRICATI "M"

Planimetria di u.i.u. in Comune di **MOMO** via **Loc. Cascina Baraggia** civ.

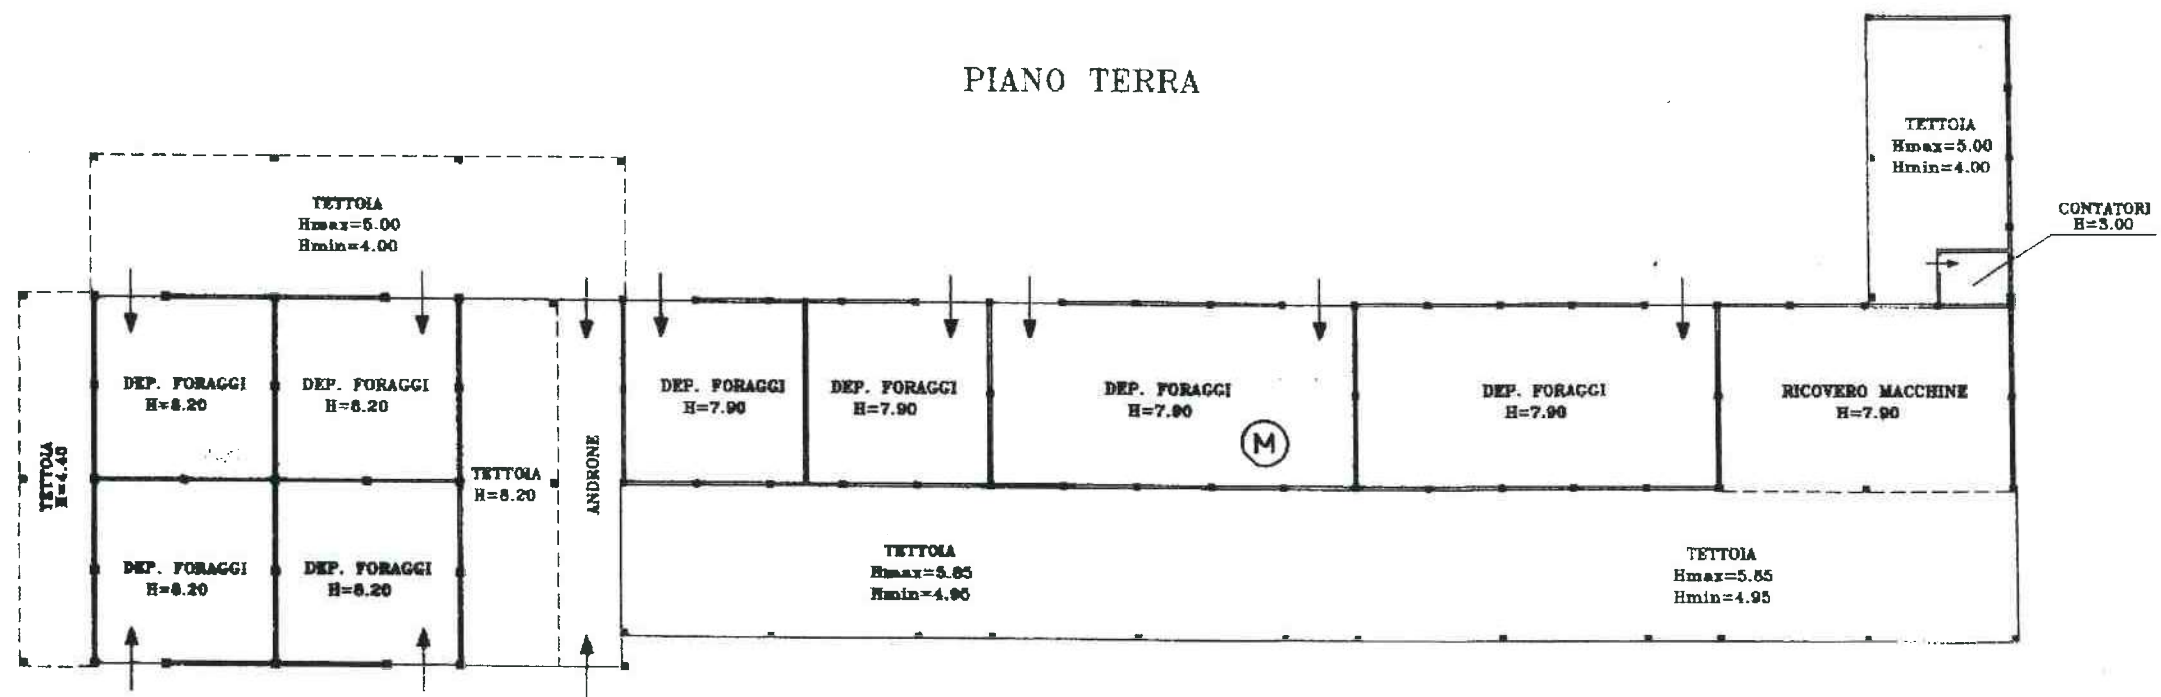

ORIENTAMENTO

SCALA DI 500

Dichiarazione di N.C. ☒
Denuncia di variazione ☐

Identificativi catastali
F. 35
n. 49 sub. 4

RISERVATO ALL'UFFICIO

Data presentazione: 12/09/2021 n. 59433 - Richiedente: RHOCID61B06D872W
Totale schede: 7 - Formato di acquisizione: A3(297x420) - Formato stampa richiesto: A3(297x420)
Ultima planimetria in atto

MODULARIO
F. rig. rend. 447



MINISTERO DELLE FINANZE
DIPARTIMENTO DEL TERRITORIO


CATASTO EDILIZIO URBANO (RDL 13-4-1939, n. 852)

MOD. **5M** (CEU)

LIRE
200


Planimetria di u.i.u. in Comune di..... **MMO** via..... **Loc. Cascina Baraggia** civ.....

SCHEDA N°7 - FABBRICATI "N-0-P"

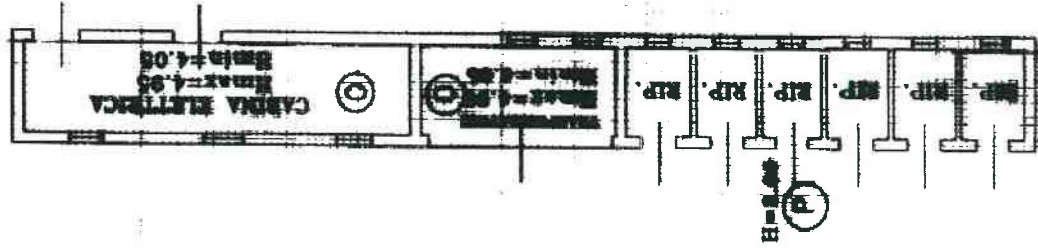

PIANO TERRA

(P)

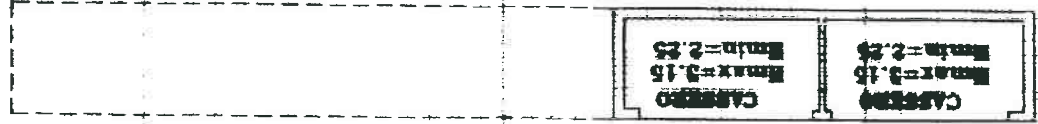

PIANO PRIMO

ORIENTAMENTO



SCALA DA 1:200

RISERVATO ALL'UFFICIO

Agenzia del Territorio
CATASTO FABBRICATI
 Ufficio Provinciale di
 Novara

Dichiarazione protocollo n NOO130096 del 02/08/2012
 Planimetria di u.i.u. in Comune di Momo
 Via Cascina Baraggia


civ. SNC

Identificativi Catastali:

Sezione:
 Foglio: 35
 Particella: 49
 Subalterno: 22

Scheda n. 1 Scala 1:200

PIANO TERRA
 H=2.35

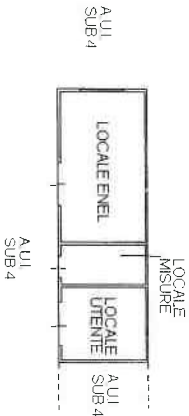

Data: 04/07/2022 - n. T289596 - Richiedente: Telenatico
Totale schede: 3 - Formato di acquisizione: A3(297x420) - Formato stampa richiesto: A3(297x420) - Fattore di scala non utilizzabile
Ultima planimetria in atti

Agenzia delle Entrate
CATASTO FABBRICATI
Ufficio provinciale di Novara

ELABORATO PLANIMETRICO

Comune di Momo

Sezione:


Foglio: 35

Particella: 49


Protocollo n. NO0019899 del 29/04/2021

Dimostrazione grafica dei subalterni

Tipo Mappale n. del Scala 1 : 500

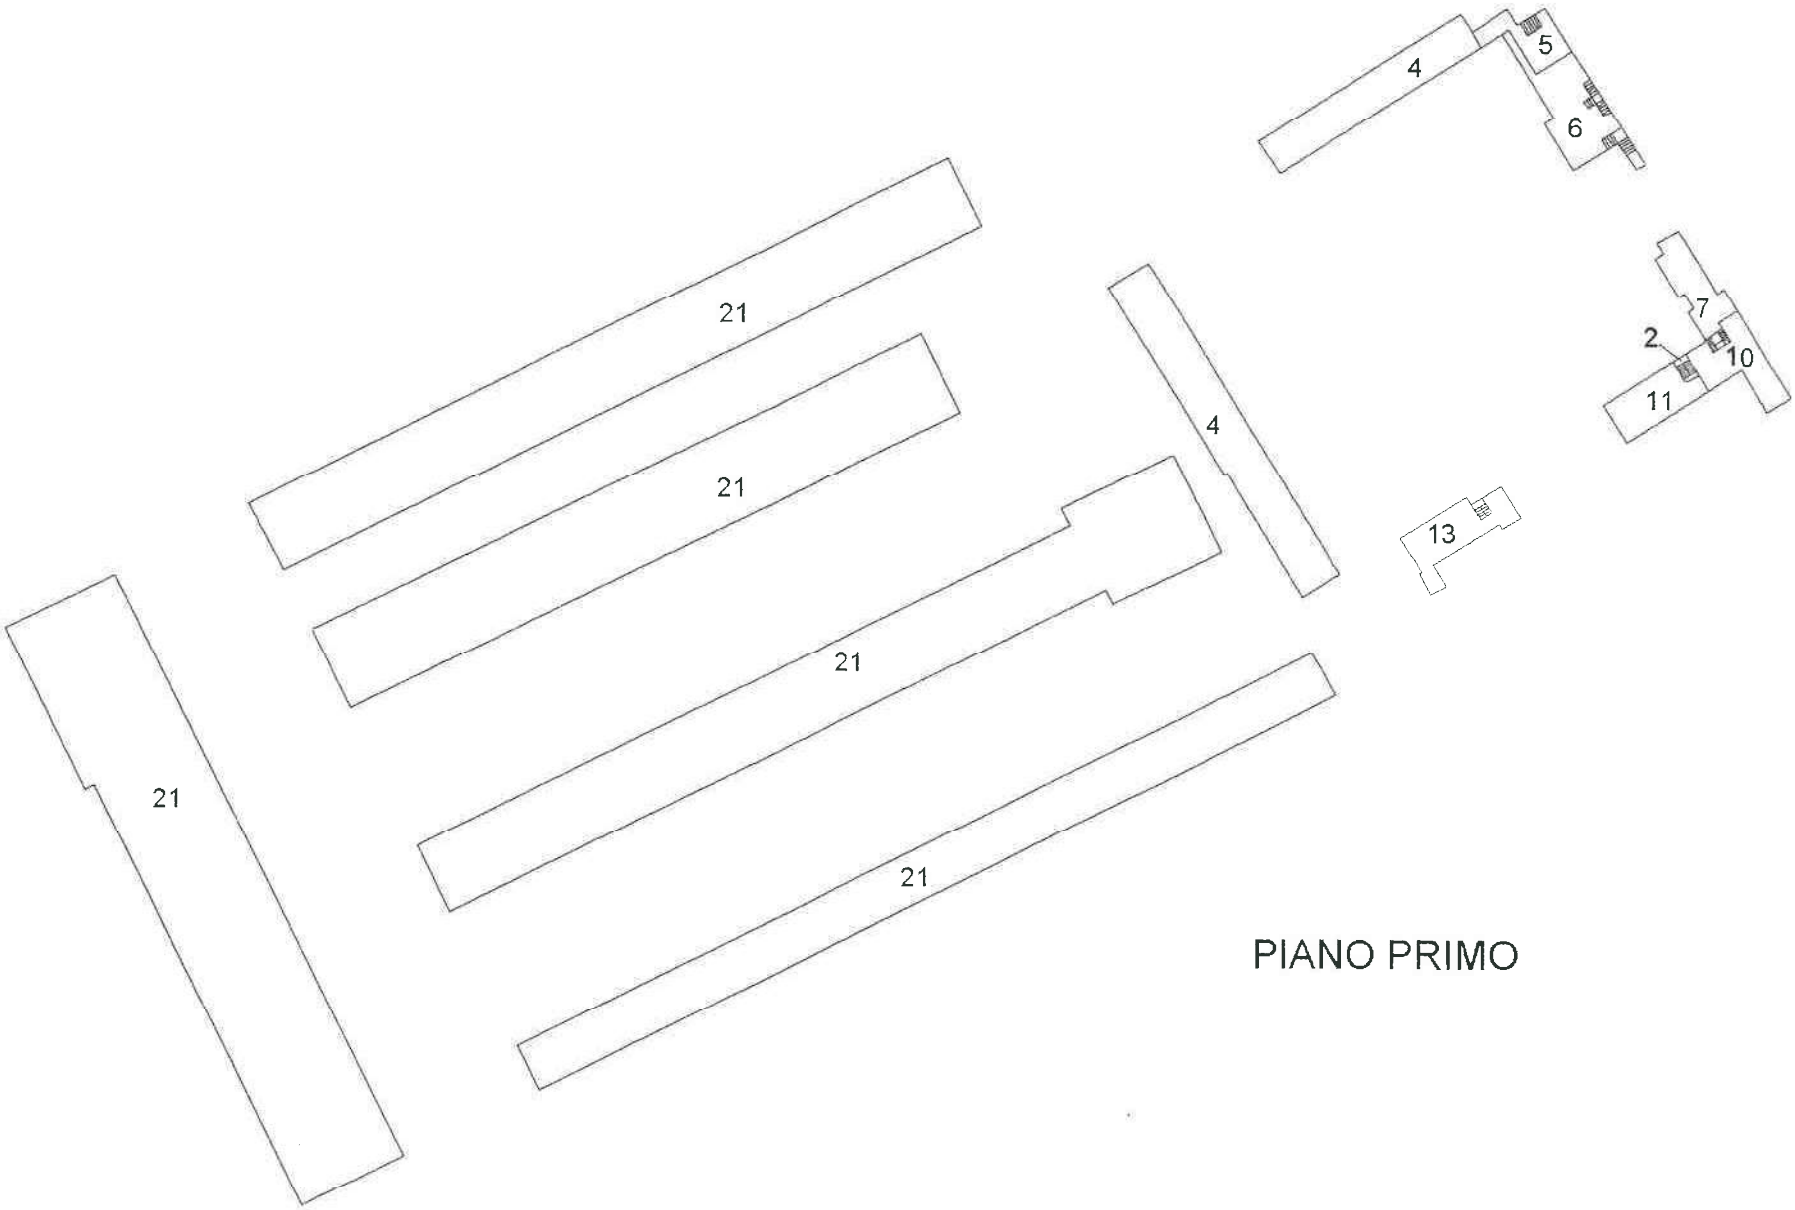

PIANO PRIMO

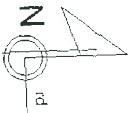

Allegato “G”

N=-2000

E=100

1 Particella: 25



MODULARIO
F. rig. rend. 497




MINISTERO DELLE FINANZE
DIPARTIMENTO DEL TERRITORIO

CATASTO EDILIZIO URBANO (RDL 13-4-1939, n. 852)

MOD. DU (CEU)

LIRE
200

Planimetria di u.i.u. in Comune di...M.O.M.O. L.O.C. CASCINA RACHELINAV.

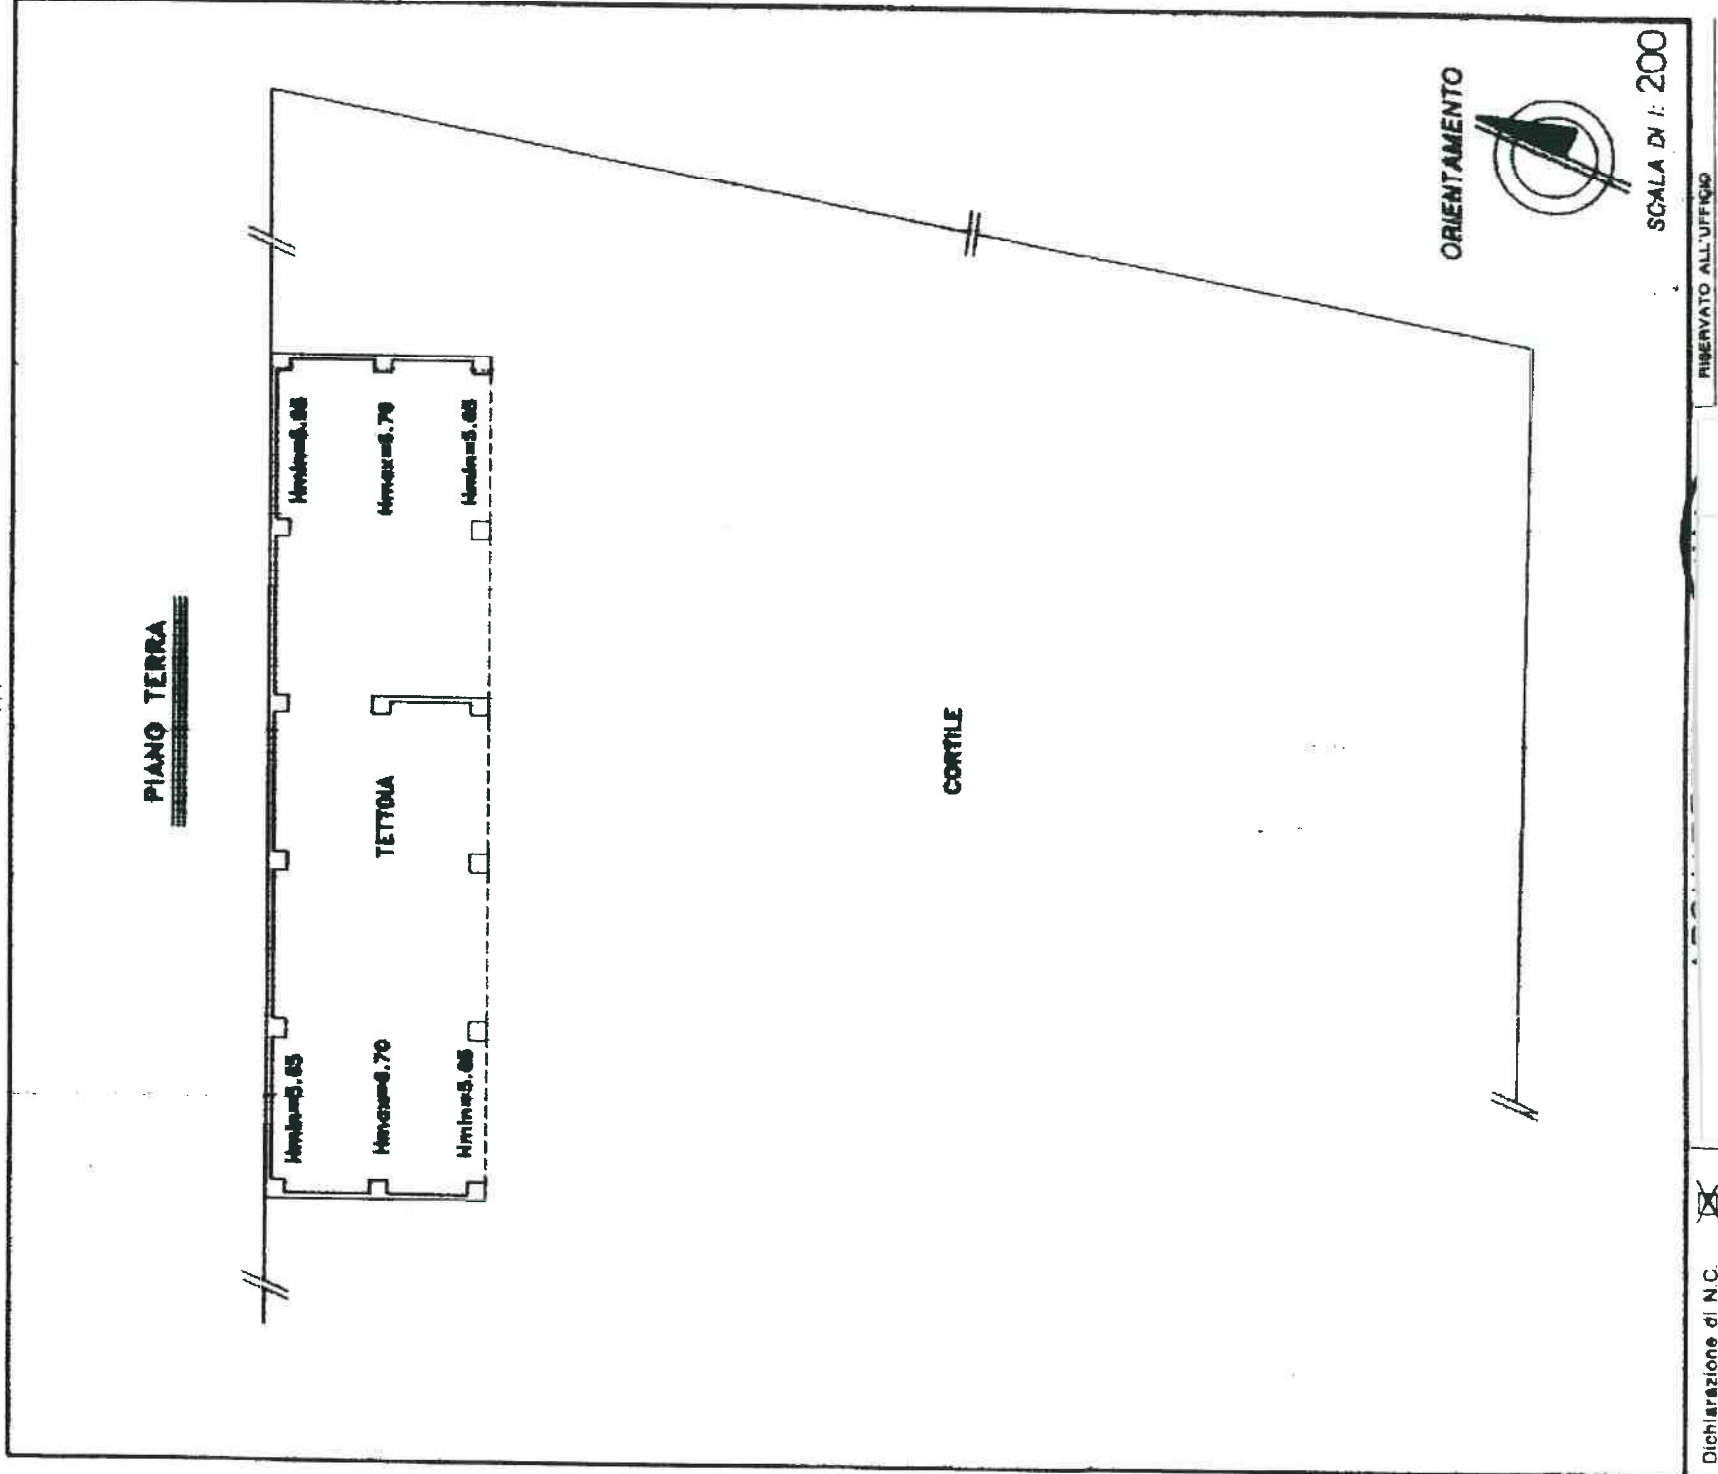

Planimetria di u.i.u. in Comune di...M.O.M.O. L.O.C. CASCINA RACHELINAV.

Allegato “H”

Agenzia delle Entrate
CATASTO FABBRICATI
Ufficio Provinciale di
Novara

Dichiarazione protocollo n NO0043309 del 08/06/2015
Planimetria di u.i.u. in Comune di Caltignaga
Cascina Cascinassa
civ. SNC

Identificativi Catastali:
Sezione:
Foglio: 1
Particella: 73
Subalterno:

Scheda n. 1 Scala 1:200

PIANO TERRA

