


Ultima planimetria in atti

Dichiarazione protocollo n. AL0205983 del 25/05/2011		Identificativi Catastali:		Compilata da: Demicheli Tullio	
Planimetria di u.i.u. in Comune di Stazzano		Sezione: 9		Iscritto all'albo: Geometri	
Strada Monterosso		Foglio: 9		Prov. Alessandria N. 1755	
civ. 56		Particella: 17			
		Subalterno: 1			

Agenzia del Territorio CATASTO FABBRICATI Ufficio provinciale di Alessandria	
Dichiarazione protocollo n. AL0205983 del 25/05/2011	
Planimetria di u.i.u. in Comune di Stazzano	
Strada Monterosso	
civ. 56	
Identificativi Catastali:	
Sezione: 9	
Foglio: 9	
Particella: 17	
Subalterno: 1	
Compilata da: Demicheli Tullio	
Iscritto all'albo: Geometri	
Prov. Alessandria N. 1755	

PIANO TERRA

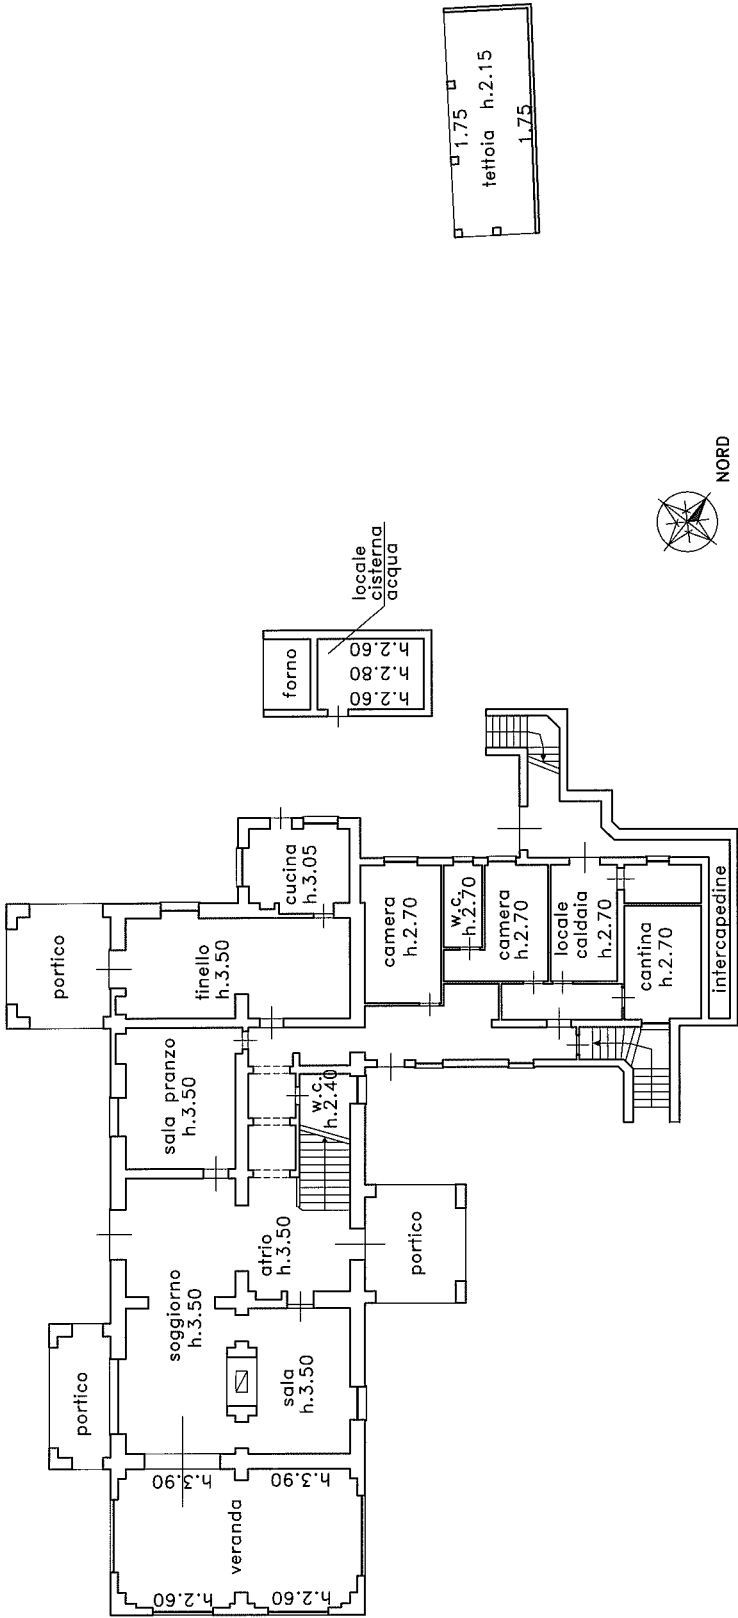

Agenzia del Territorio
CATASTO FABBRICATI
Ufficio provinciale di
Alessandria

Dichiarazione protocollo n. AL0205983 del 25/05/2011
Planimetria di u.i.u. in Comune di Stazzano
Strada Monterosso

civ. 56

Scheda 1: 200


Compilata da:
 Demicheli Tullio
 Iscritto all'albo:
 Geometri
 Prov. Alessandria

Identificativi Catastali:

Sezione:	
Foglio:	9
Particella:	17
Subalterno:	1

Prov. Alessandria N. 1755

PIANO PRIMO

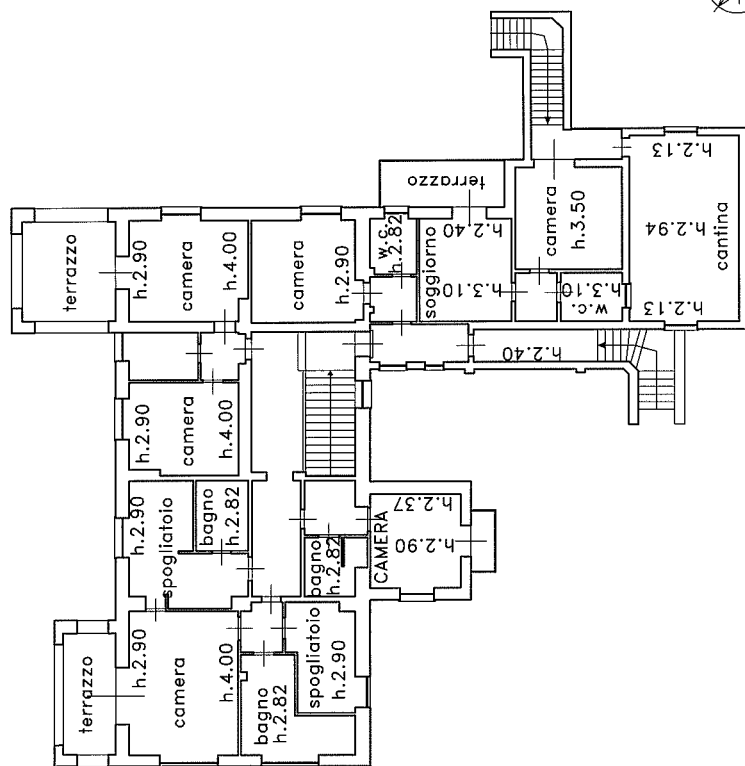

NORD

Agenzia del Territorio
CATASTO FABBRICATI
Ufficio Provinciale di
Alessandria

Dichiarazione protocollo n. AL0205983 del 25/05/2011

Planimetria di u.i.u. in Comune di Stazzano

Strada Monterosso

civ. 56

Identificativi Catastali:

Sezione:

Foglio: 9

Particella: 17

Subalterno: 1

Compilata da:

Demicheli Tullio

Iscritto all'albo:


Geometri

Prov. Alessandria

N. 1755

Scheda n. 3

Scala 1:500

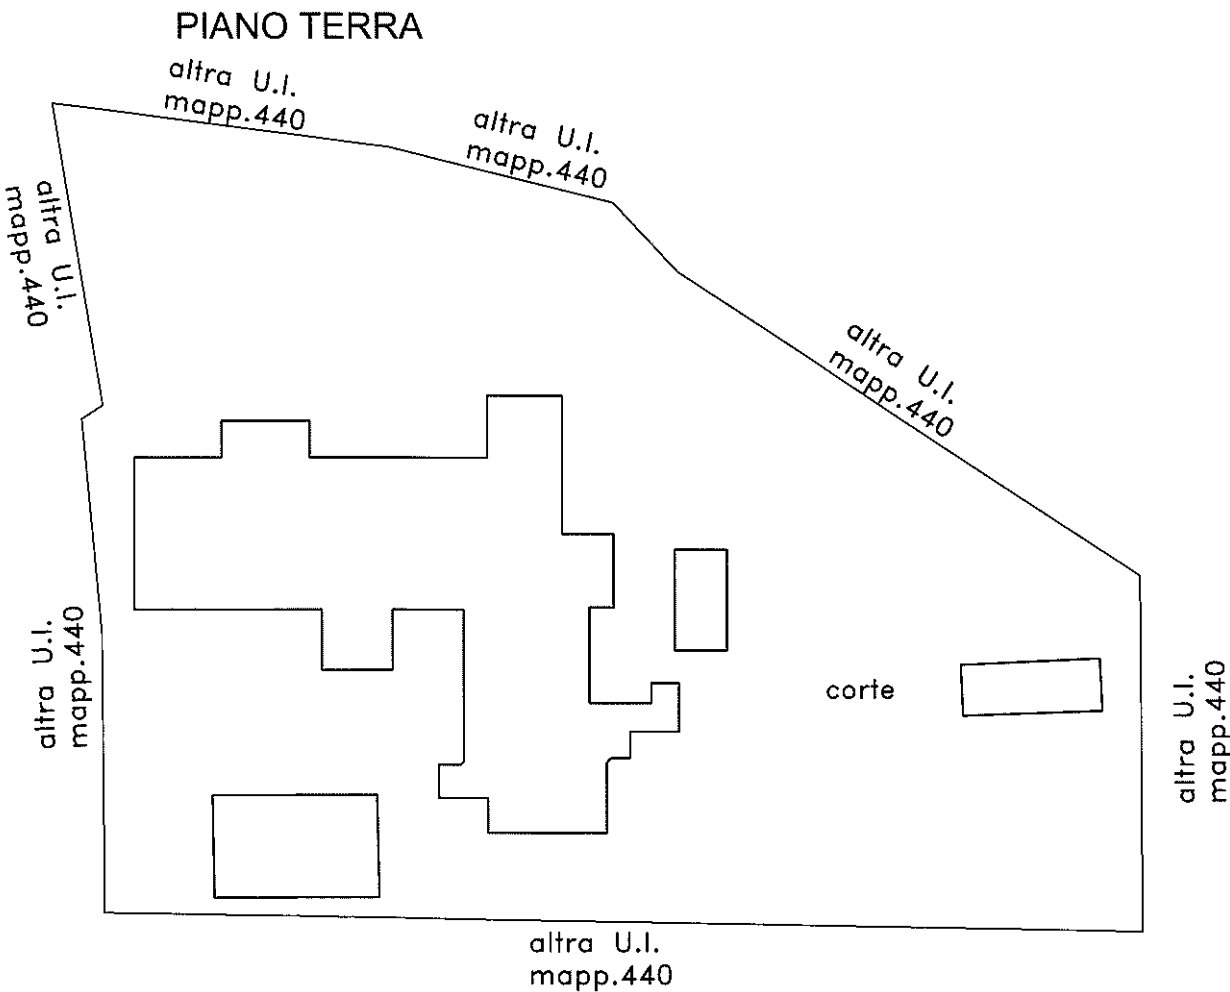

NORD

Ultima planimetria in atti