


**Agenzia del Territorio
CATASTO FABBRICATI
Ufficio Provinciale di
Alessandria**

Dichiarazione protocollo n. AL0391637 del 19/12/2008
Planimetria di u.i.u. in Comune di Fabbrica Curone
Regione Garadassi civ. SN

Identificativi Catastali:	Compilata da:
Sezione:	[redacted]
Foglio: 11	Iscritto all'albo:
Particella: 505	[redacted]
Subalterno: 3	[redacted]

Scheda n. 1 Scala 1:200

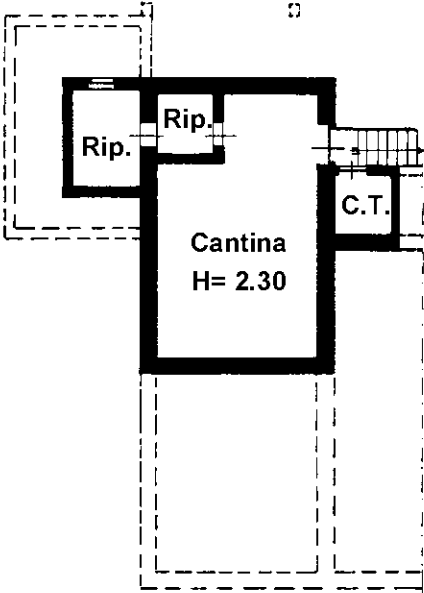

PIANO INTERRATO

Cortile Comune

Locale Macellazione

Porticato

Ripostiglio

Cortile Comune

Retro
Negozio

Altra Unità

Negozio
H= 3.00

Cortile Comune



PIANO TERRA



Ultima planimetria in atti

Agenzia del Territorio
CATASTO FABBRICATI
Ufficio Provinciale di
Alessandria

Dichiarazione protocollo n. AL0391637 del 19/12/2008
Planimetria di u.i.u. in Comune di Fabbrica Curone
Regione Garadassi
civ. SN

Identificativi Catastali:	Compilata da:
Sezione:	[redacted]
Foglio: 11	Iscritto all'albo:
Particella: 505	[redacted]
Subalterno: 4	[redacted]

Scheda n. 1 Scala 1:200

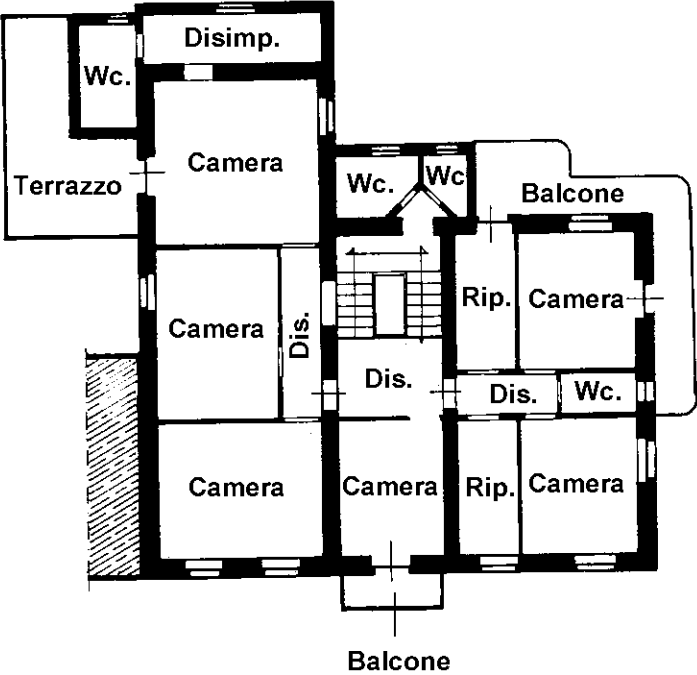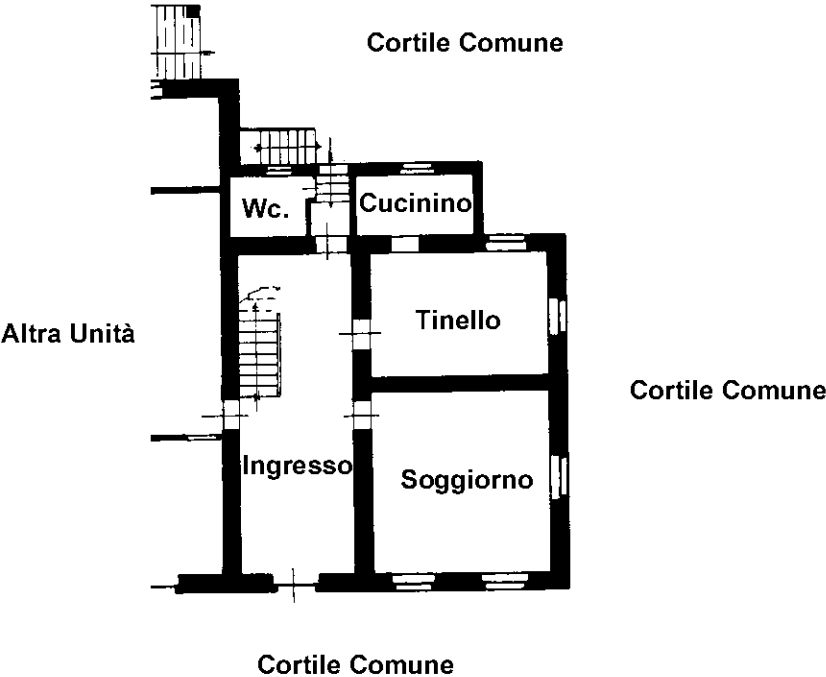


Ultima planimetria in atti

**Agenzia del Territorio
CATASTO FABBRICATI
Ufficio Provinciale di
Alessandria**

Dichiarazione protocollo n. AL0199077 del 27/07/2009	
Planimetria di u.i.u. in Comune di Fabbrica Curone	
Frazione Garadassi	
civ. SNC	
Identificativi Catastali:	Compilata da: [redacted]
Sezione:	Iscritto all'albo: [redacted]
Foglio: 11	[redacted]
Particella: 505	[redacted]
Subalterno: 6	N. [redacted]

Scheda n. 1 Scala 1:200

PIANO TERRA

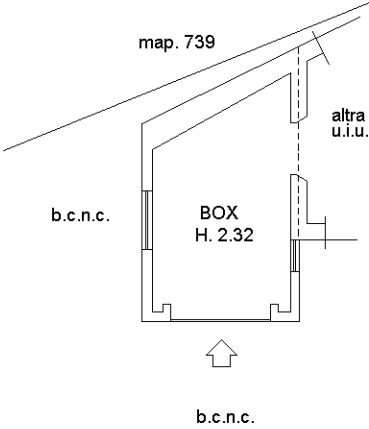

NORD

Ultima planimetria in atti

Agenzia del Territorio
CATASTO FABBRICATI
Ufficio Provinciale di
Alessandria

Dichiarazione protocollo n. AL0199077 del 27/07/2009

Planimetria di u.i.u. in Comune di Fabbrica Curone

Frazione Garadassi

civ. SNC

Identificativi Catastali:

Sezione:

Foglio: 11

Particella: 505

Subalterno: 7


Compilata da:

Iscritto all'albo:

Scheda n. 1

Scala 1:200

PIANO TERRA

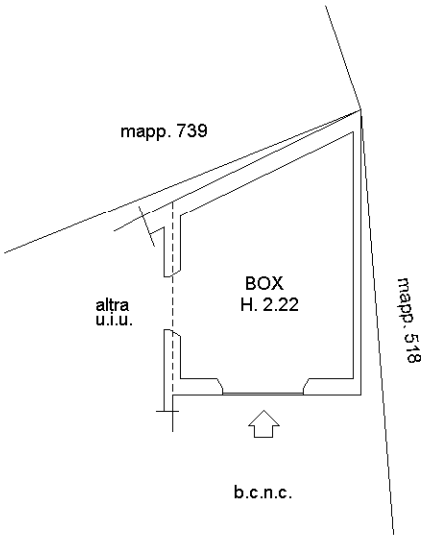

NORD

Ultima planimetria in atti