


Agenzia del Territorio CATASTO FABBRICATI Ufficio Provinciale di Lecce	Dichiarazione protocollo n. LE0299207 del 26/06/2007	
	Planimetria di u.i.u. in Comune di Nardo'	
	Via Roma	civ. 14
	Identificativi Catastali:	Compilata da:
	Sezione:	
	Foglio: 101	Iscritto all'albo:
	Particella: 212	Ingegneri
	Subalterno: 2	Prov. Lecce
Scheda n. 1	Scala 1:200	N.



VIA ROMA

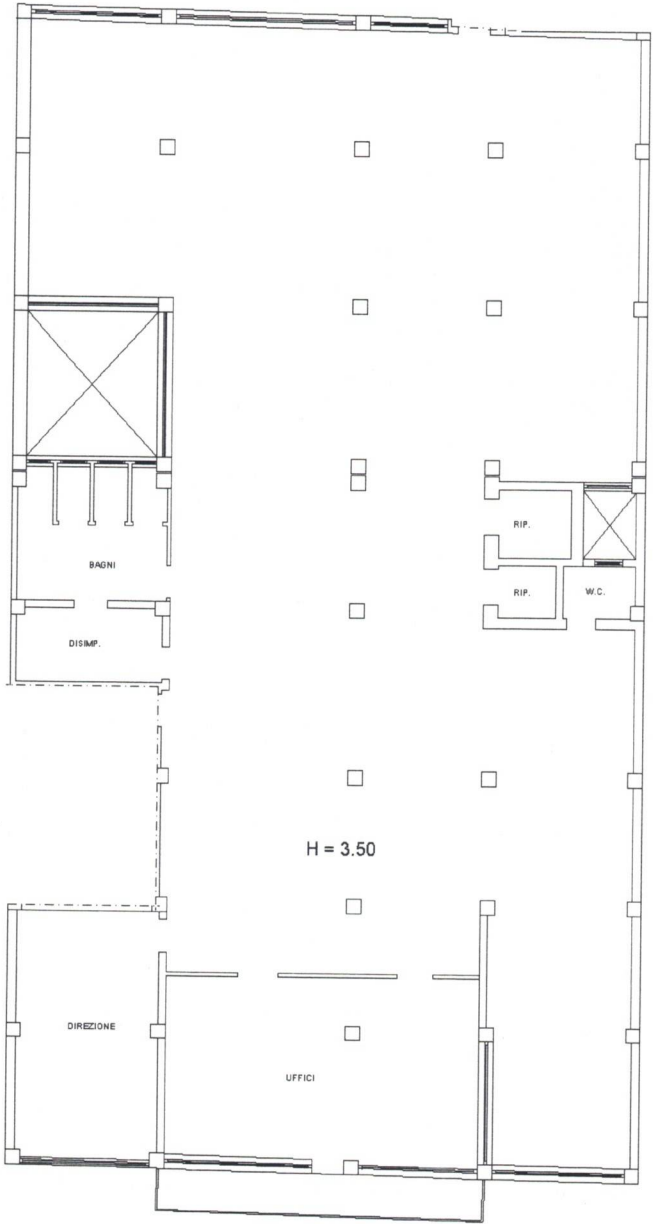

Ultima planimetria in atti

PIANTA DEL PIANO PRIMO

Data: 10/05/2024 - n. T5180 - Richiedente: MGLPND76P09D862Q

Totale schede: 1 - Formato di acquisizione: A4(210x297) - Formato stampa richiesto: A4(210x297)