Firmato Da: DE PICCOLI ANDREA Emesso Da: INFOCAMERE QUALIFIED ELECTRONIC SIGNATURE CA Serial#: 34946

-GEOMETRA ANDREA DE PICCOLI-

-UFFICIO IN VIA SANT'ANTONIO N.13-
-CAMAGNA MONFERRATO-
-TELEFONO - 349 - 5206250 -
-C.F. DPC NDR 73B13 B885D-
-P.IVA 01655790069-
-MAIL: GEOMETRADEPICCOLI@GMAIL.COM-
-MAIL: AMMINISTRAZIONIDEPICCOLI@GMAIL.COM-
-PEC: ANDREA.DEPICCOLI@GEOPEC.IT-

O S R V
C.O.S.R.V. - 8 H

VENICE 2014 FOUNDATION

-COMMITTENTI-
ESECUZIONE IMMOBILIARE 7 - 2025 TRIBUNALE DI VERCELLI

-TAVOLA-
1

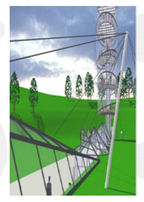

-OGGETTO-
ALLEGATO D
PIANTE
IMMOBILI

-INDIRIZZO-
STRADA MONTICELLI N. 22
CRESCENTINO

-UBICAZIONE-
STRADA MONTICELLI N. 22
CRESCENTINO

-PIANTE-

-ARCHIVIO-
2665
-N.-
689

-IL TECNICO-

-SCALA-
INDICATE
-DATA-
7 - 8 - 2025

-PROTOCOLLO-

-RISERVATO AGLI UFFICI-

PROGETTAZIONE ENERGETICA
NAMIRIAL TERMO®
Mold Simulator
DARTWIN MOLD SIMULATOR®

COLLEGIO DEI GEOMETRI E DEI GEOMETRI LAUREATI DI CASALE MONFERRATO E CIRCONDARIO N. 605
COORDINATORE PER LA SICUREZZA IN FASE DI PROGETTAZIONE ED ESECUZIONE DAL 1997
AGGIORNAMENTI TU SICUREZZA 2010/2014 - 2015/2019
CERTIFICATORE ENERGETICO REGIONE PIEMONTE DAL 2010
MEDIATORE PROFESSIONISTA ACCREDITATO PRESSO IL MINISTERO DI GIUSTIZIA DAL 2011 - ACCREDITO GEO.COM DAL 2015
CERTIFICATORE ENERGETICO REGIONE LIGURIA DAL 2012
ACCREDITATO PRESSO IL M.I.U.R. - LABORATORIO EDILIZIA - ESECUTIVAZIONI DI TOPOGRAFIA
CERTIFICATORE ENERGETICO REGIONE LOMBARDIA DAL 2014
COMPONENTE DELLA COMMISSIONE EDILIZIA DEL COMUNE DI CASALE M.TO -2014 - 2019
ASSOCIATO A.P.E. - ASSOCIAZIONE PROPRIETÀ EDILIZIA DI NOVI LIGURE DAL 2015
AMMINISTRATORE DI CONDOMINIO ACCREDITATO DM GIUSTIZIA N. 140 - 2014 DAL 2015
REGISTRO NAZIONALE AMMINISTRATORI DI CONDOMINIO CONFEDILIZIA N. 3574
POLIZZA ASSICURATIVA: LIBERTY LSM00000 43562
RIPRODUZIONE ANCHE PARZIALE VIETATA SENZA ESPLICITO CONSENSO

ELABORAZIONI TOPOGRAFICHE
TOPOGRAM TABULA 2000 PM®

PIANTA UNITÀ ESECUTATA

SCALA 1:100
PIANO TERRENO

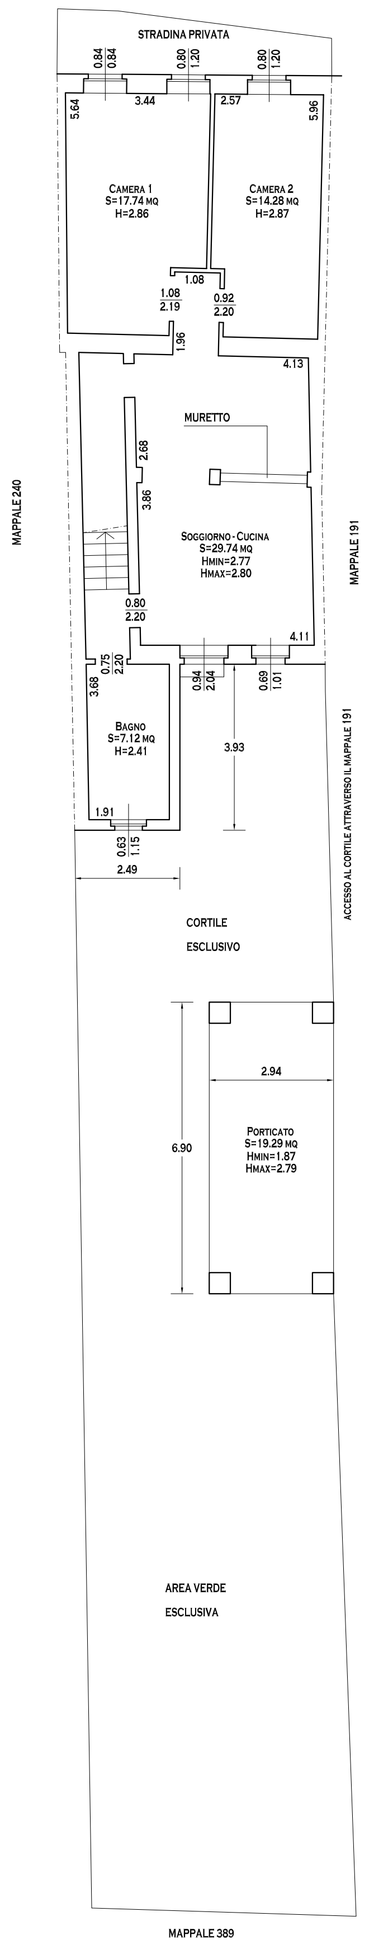

PIANTA UNITÀ ESECUTATA
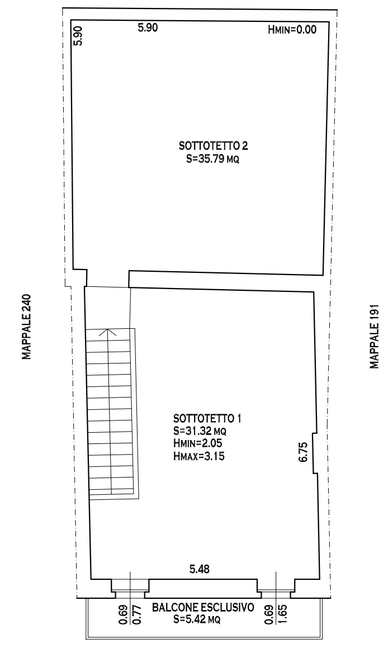
SCALA 1:100
PIANO PRIMO