



N=27700



Dichiarazione protocollo n. \_\_\_\_\_ del \_\_\_\_\_  
Planimetria di u.i.u. in Comune di Borgomanero  
Via Brunelli Maioni

civ. 25

Identificativi Catastali:

Sezione:

Foglio: 31

Particella: 9708

Subalterno: 3

Compilata da:  
Manzetti Alfredo

Iscritto all'albo:  
Geometri



Prov. Novara

N. 01904

Scheda n. 1

Scala 1:200

## PIANO TERRENO

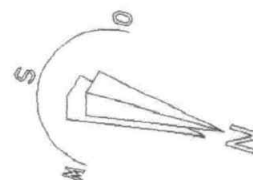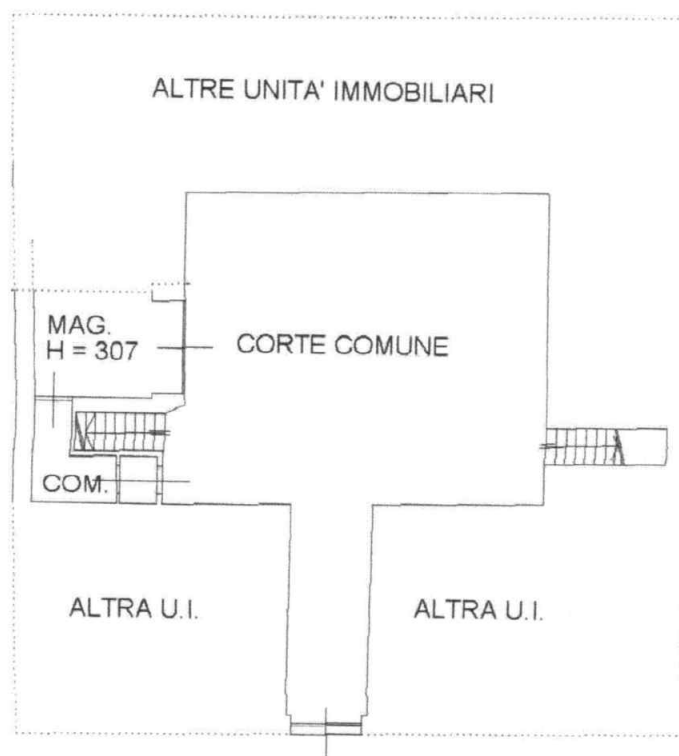

Dichiarazione protocollo n. \_\_\_\_\_ del \_\_\_\_\_  
Planimetria di u.i.u. in Comune di Borgomanero  
Via Brunelli Maioni

civ. 25

Identificativi Catastali:

Sezione:  
Foglio: 31  
Particella: 9708  
Subalterno: 5

Compilata da:  
Manzetti Alfredo  
Iscritto all'albo:  
Geometri



Prov. Novara

N. 01904

Scheda n. 1

Scala 1:200

## PIANO TERRENO

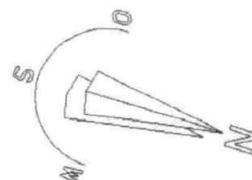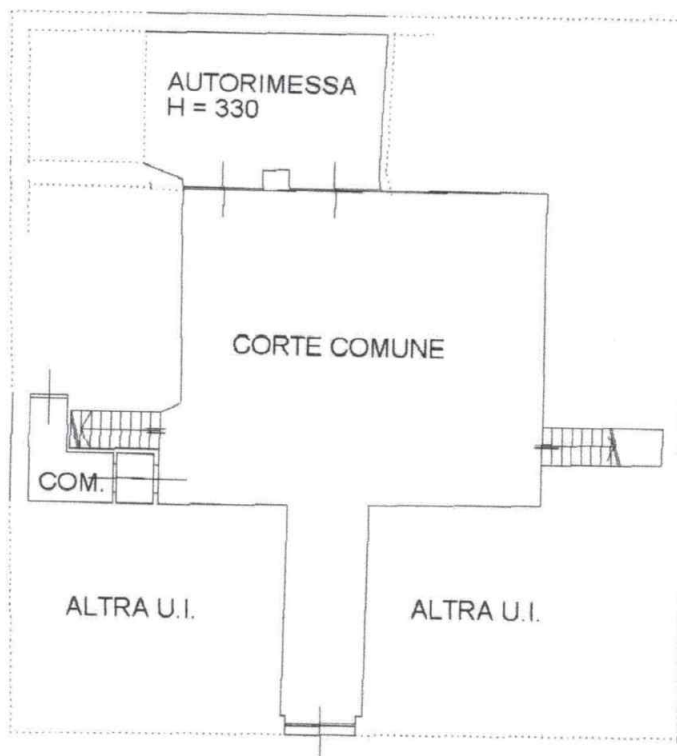

**Agenzia delle Entrate**  
**CATASTO FABBRICATI**  
Ufficio Provinciale di  
Novara

Dichiarazione protocollo n. NO0034459 del 30/05/2024

Comune di Borgomanero

Via Brunelli Maioni

civ. 25

Identificativi Catastali:

Sezione:

Foglio: 31

Particella: 9708

Subalterno: 17

Compilata da:  
Rho Claudio

Iscritto all'albo:  
Geometri

Prov. Novara



N. 1893

Planimetria

|             |
|-------------|
| Scheda n. 1 |
|-------------|

Scala 1:200

PIANO PRIMO

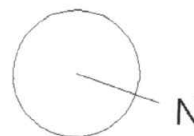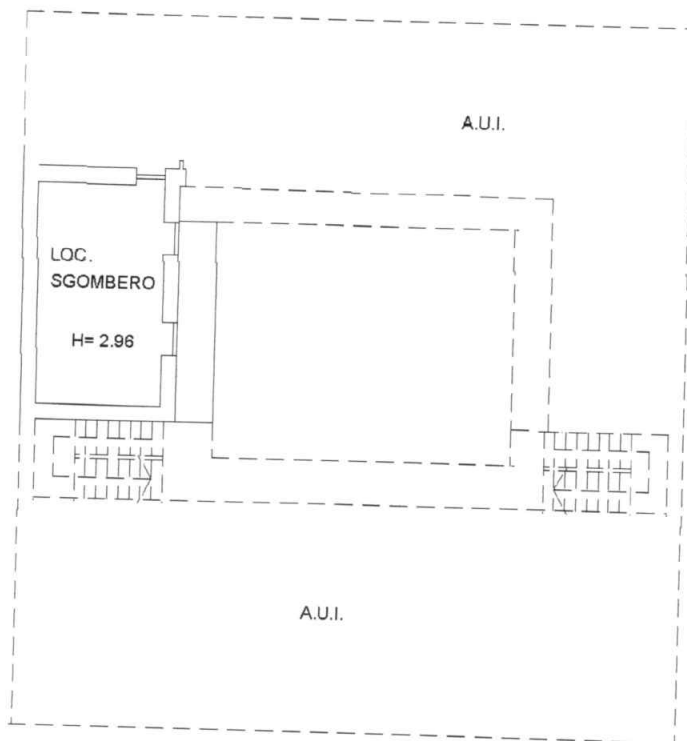

tima planimetria in atti

data: 26/08/2025 - n. T28887 - Richiedente: MNZLRD61B04E120E

Formato scheda: 1 - Formato di acquisizione: A4(210x297) - Formato stampa richiesto: A4(210x297)

Catasto dei Fabbricati - Situazione al 26/08/2025 - Comune di BORGOMANERO(B019) - < Foglio 31 - Particella 9708 - Subalterno 17 >  
Firmato DA ~~D'INAMMENTI~~~~AUTORENDO~~ E ~~MESSESS~~ DANNO FOCAMERE QUALIFIED ELECTRONIC SIGNATURE CA Serial#: 315be9



Agenzia delle Entrate  
CATASTO FABBRICATI  
Ufficio Provinciale di  
Novara

Dichiarazione protocollo n. NO0013031 del 01/03/2016  
Planimetria di u.i.u. in Comune di Borgomanero  
Via Brunelli Maioni

civ. 25

Identificativi Catastali:  
Sezione:  
Foglio: 31  
Particella: 9708  
Subalterno: 8


Compilata da:  
Manzetti Alfredo  
Iscritto all'albo:  
Geometri

Prov. Novara



N. 01904

Scheda n. 1      Scala 1:200

TERZO PIANO

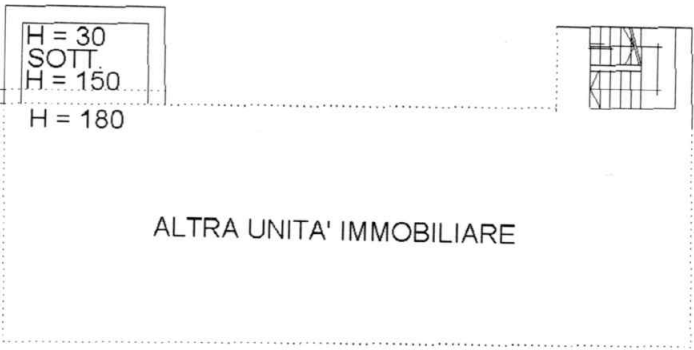

SECONDO PIANO

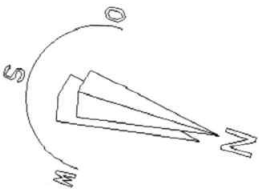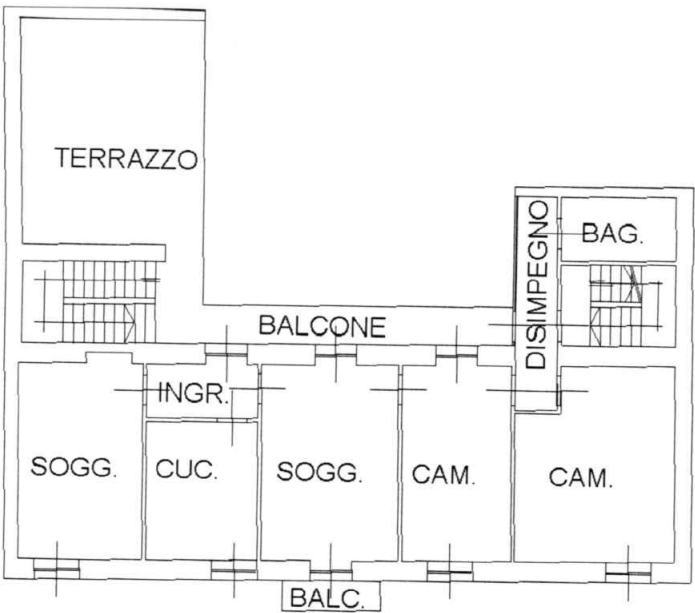

MODULARIO  
F. - Cat. S. T. - 315



MINISTERO DELLE FINANZE

Mod. B (Nuovo Catasto Edilizio)


DIREZIONE GENERALE DEL CATASTO E DEI SERVIZI TECNICI ERARIALI  
NUOVO CATASTO EDILIZIO URBANO

(R. DECRETO-LEGGE 15 APRILE 1939, N. 652)


Planimetria dell'immobile situato nel Comune di BORGOMANERO Via BRUNELLI MAIONI

Ditta Dulio Maria Olimpia, n. Borgomanero il 5/8/1930 C.F. DLU MLM 30M45 B019Y 1.000/1.000 di proprietà


Allegata alla dichiarazione presentata all'Ufficio Tecnico Erariale di NOVARA Scheda N.°

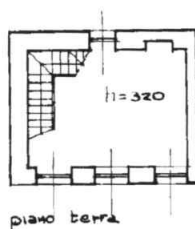

piano terra

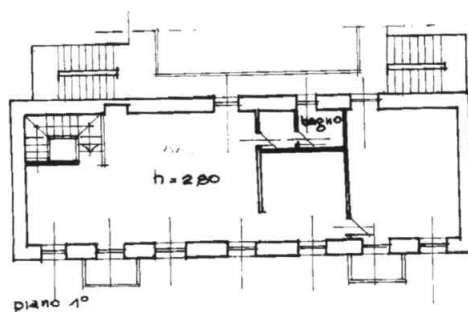


piano 1°

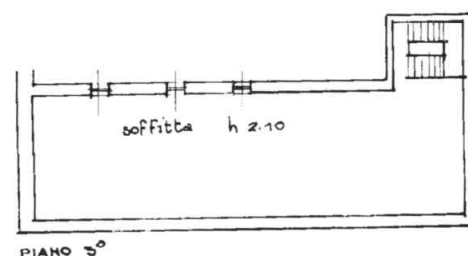

PIANO 3°

ORIENTAMENTO

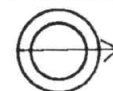

SCALA DI 1:200

10 metri

| Spazio riservato per le annotazioni d'ufficio | DATI DEL CATASTO TERRENI DOVE È SORTA LA NUOVA COSTRUZIONE                                                                               |
|-----------------------------------------------|---|
| DATA <u>14-6-86</u><br>PROT. N.° <u>20716</u> | Numero della partita <u>515</u><br>Sezione o Comune censuario <u>31</u><br>Foglio <u>9708</u><br>Numero di mappa <u>11</u><br>Subalterno |

Compilata dal arch. GIOVANNI TOSI  
(Titolo, nome e cognome del tecnico)

Iscritto all'Albo degli architetti  
della Provincia di NOVARA

DATA  
Firma: [Signature]

Catasto dei Fabbricati - Situazione al 26/11/2015 - Comune di BORGOMANERO (B019) - < Foglio: 31 - Particella: 9708 - Subalterno: 11 >  
VIA BRUNELLI MAIONI n. 34 piano: T-1-3;

Ultima planimetria in atti

Data presentazione: 11/06/1986 - Data: 26/11/2015 - n. T250214 - Richiedente: MNZLRD61B04E120E  
Totale schede: 1 - Formato di acquisizione: A3(297x420) - Formato stampa richiesto: A4(210x297)



**Agenzia delle Entrate**  
**CATASTO FABBRICATI**  
Ufficio Provinciale di  
Novara

Dichiarazione protocollo n. NO0012274 del 26/02/2016  
Planimetria di u.i.u. in Comune di Borgomanero  
Via Brunelli Maioni

civ. 25

Identificativi Catastali:  
Sezione:  
Foglio: 31  
Particella: 9708  
Subalterno: 13



Compilata da:  
Manzetti Alfredo  
Iscritto all'albo:  
Geometri

Prov. Novara

N. 01904

Scheda n. 1      Scala 1:200

PIANO TERRENO

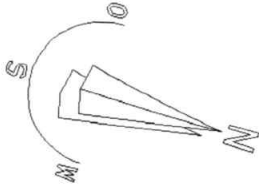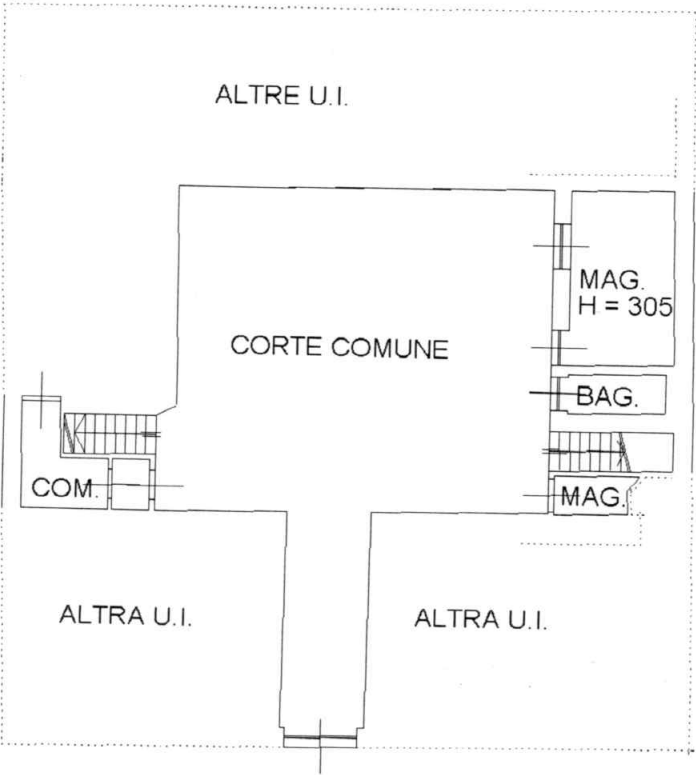

Catasto dei Fabbricati - Situazione al 27/02/2026 - Comune di BORGOMANERO(B019) - < Foglio 31 - Particella 9708 - Subalterno 13 >  
VIA BRUNELLI MAIONI - 28040 T

**Agenzia delle Entrate**  
**CATASTO FABBRICATI**  
Ufficio Provinciale di  
Novara

Dichiarazione protocollo n. NO0011436 del 24/02/2016

Planimetria di u.i.u. in Comune di Borgomanero

Via Brunelli Maioni

civ. 25

Identificativi Catastali:

Sezione:

Foglio: 31

Particella: 9708

Subalterno: 15

Compilata da:

Manzetti Alfredo

Iscritto all'albo:  
Geometri


Prov. Novara

N. 01904

Scheda n. 1

Scala 1:200

**PIANO TERRENO**

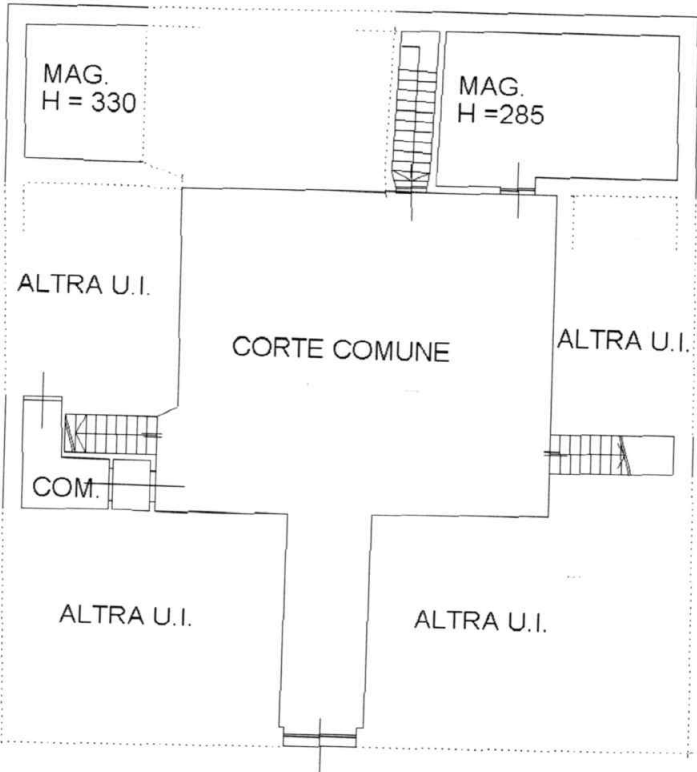

**PIANO INTERRATO**

