

MODULARIO
F. - ing. rend. - 992



MINISTERO DELLE FINANZE
DIREZIONE GENERALE DEL CATASTO E DEI SERVIZI TECNICI ERARIALI

MOD. B (Nuovo Catasto Edilizio Urbano)

Lire
200


5 NUOVO CATASTO EDILIZIO URBANO

(R. DECRETO-LEGGE 13 APRILE 1939, N. 652)

Planimetria dell'immobile situato nel Comune di ALESSANDRIA Via SPINETTA M. - VIA TORTONA 62

Ditta [REDACTED]

Allegata alla dichiarazione presentata all'Ufficio Tecnico Erariale di ALESSANDRIA

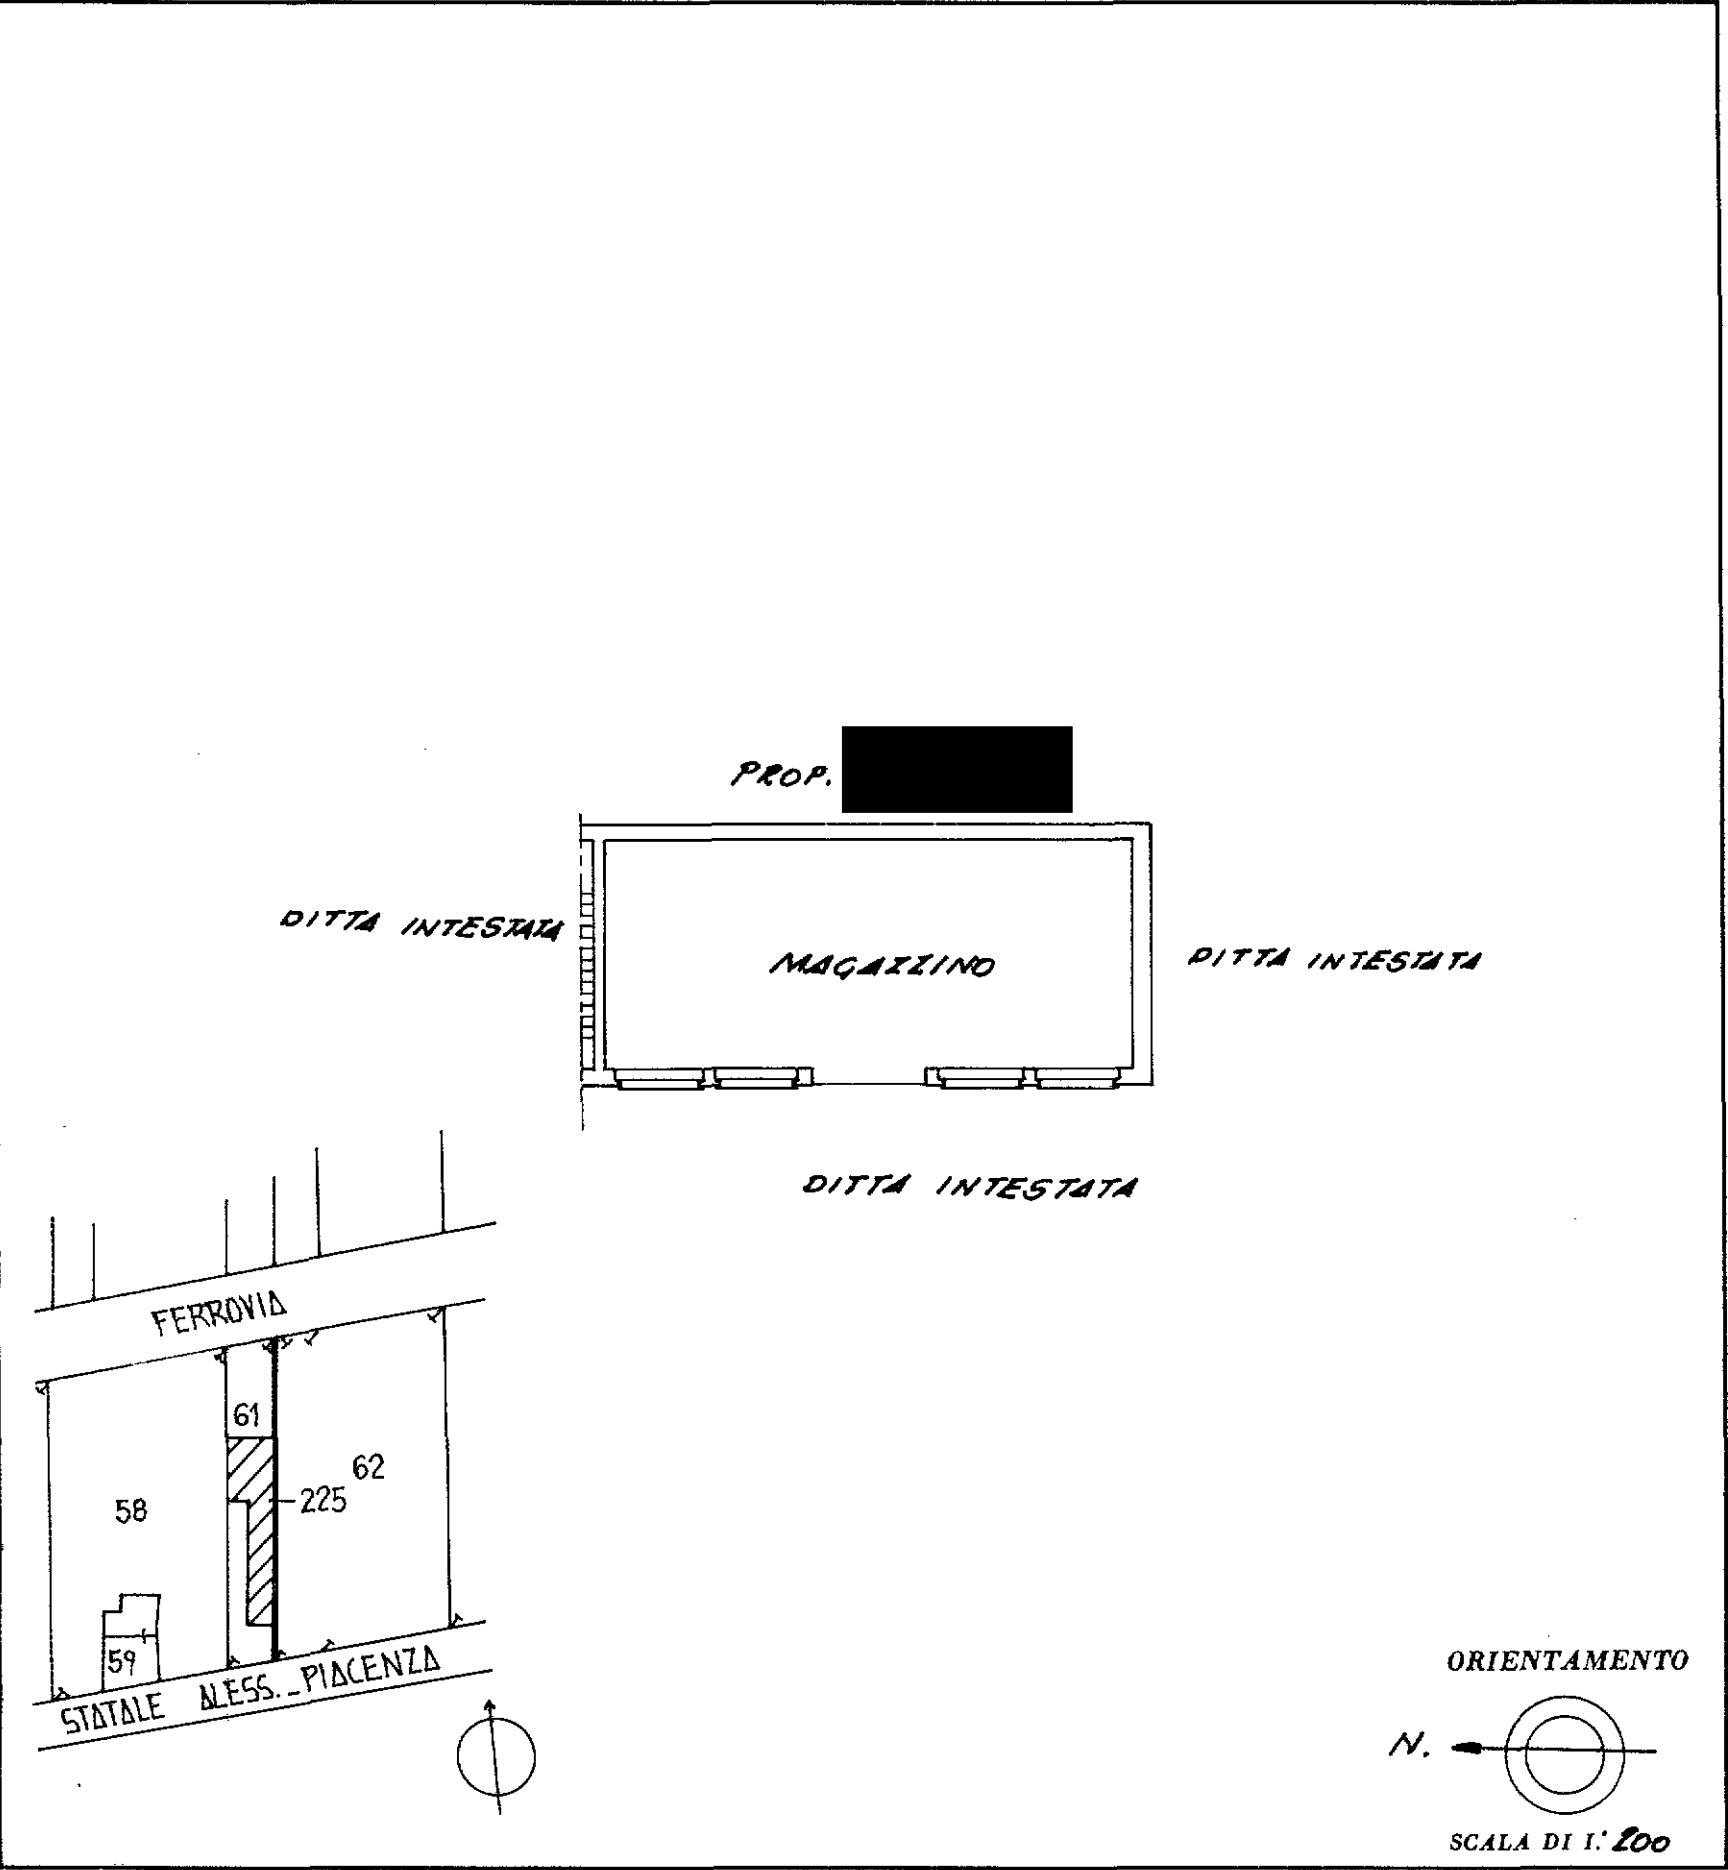

SPAZIO RISERVATO PER LE ANNOTAZIONI D'UFFICIO	
DATA PROT. N° 10010. 1092 94K	#. 200 ~ 61 / 3

Compilata dal GEOM. MAINO
(Titolo, nome e cognome del tecnico)
IVANO

Iscritto all'Albo dei GEOMETRI
della Provincia di ASTI - N. 601

DATA 27 DIC 1990

Firma: [Signature]



MINISTERO DELLE FINANZE
DIREZIONE GENERALE DEL CATASTO E DEI SERVIZI TECNICI ERARIALI

MOD. B (Nuovo Catasto Edilizio Urbano)

Lire
200





4 NUOVO CATASTO EDILIZIO URBANO

(R. DECRETO-LEGGE 13 APRILE 1939, N. 652)

Planimetria dell'immobile situato nel Comune di ALESSANDRIA Via SPINETTA M. - VIA TORTONA 62

Ditta [REDACTED]

Allegata alla dichiarazione presentata all'Ufficio Tecnico Erariale di ALESSANDRIA

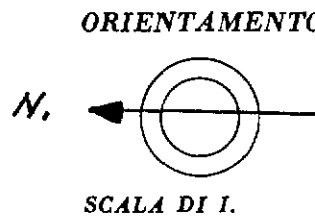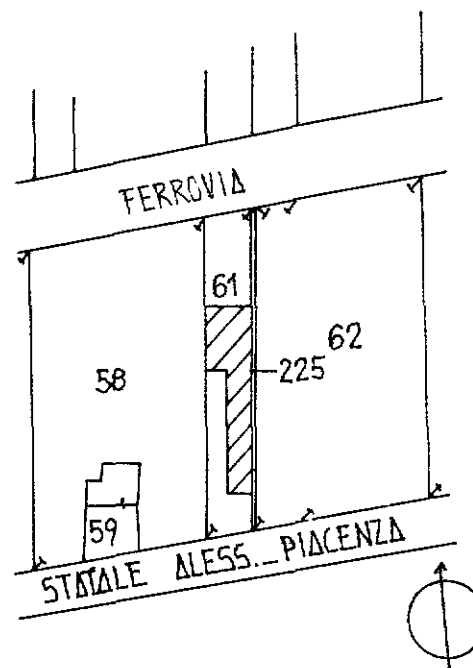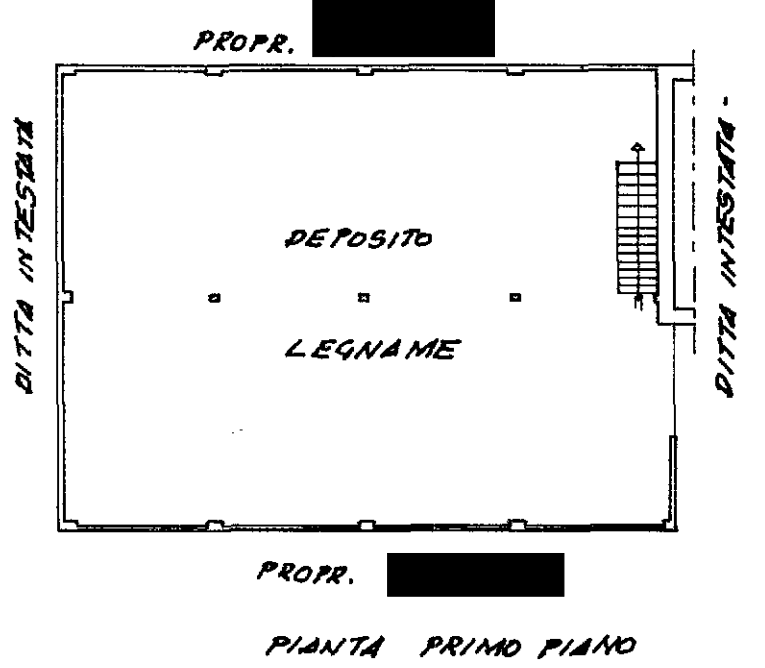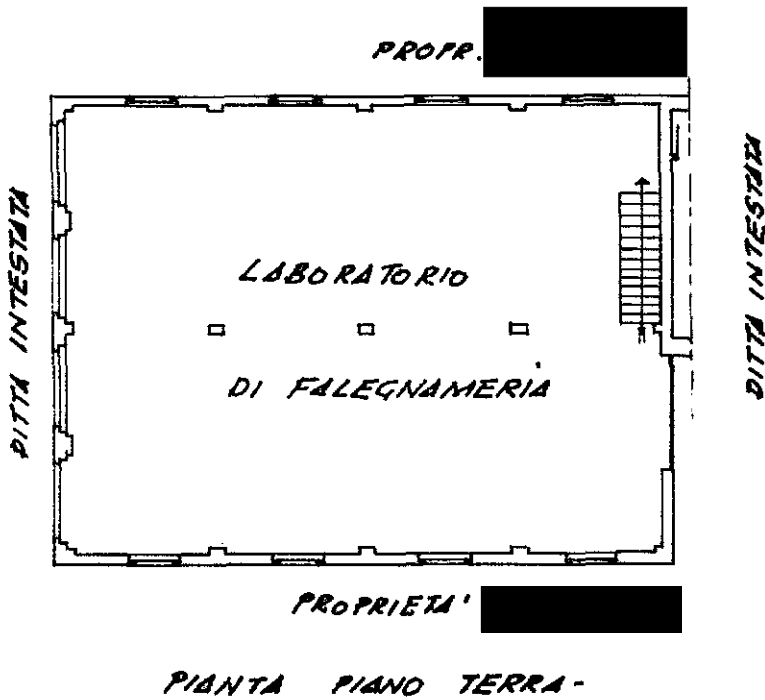

SPAZIO RISERVATO PER LE ANNOTAZIONI D'UFFICIO

DATA
PROT. N°

1992

F. 200 - 61/4

Compilata dal GEDM. MAINO

(Titolo, nome e cognome del tecnico)

Iscritto all'Albo dei GEOMETRI
della Provincia di ASST. 601

DATA 27 DIC. 1999

Firma:

[Signature]



MINISTERO DELLE FINANZE
DIREZIONE GENERALE DEL CATASTO E DEI SERVIZI TECNICI ERARIALI

Mod. B (Nuovo Catasto Edilizio Urbano)

Lire
150

6 NUOVO CATASTO EDILIZIO URBANO


(R. DECRETO-LEGGE 13 APRILE 1990, N. 652)

Planimetria dell'immobile situato nel Comune di ALESSANDRIA Via SPINETTA M. VIA TORTONA 62


Ditta [REDACTED]

Allegata alla dichiarazione presentata all'Ufficio Tecnico Erariale di ALESSANDRIA

PIANTA PRIMO PIANO

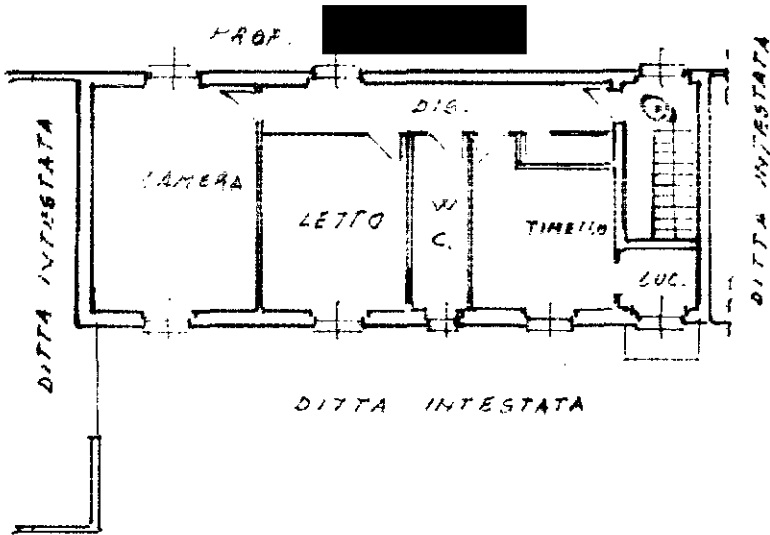

ORIENTAMENTO

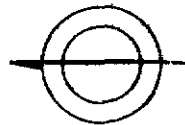

SCALA DI 1. 200

SPAZIO RISERVATO PER LE ANNOTAZIONI D'UFFICIO

DATA 15/12/1992
PROT. N° 944

7 200 n. 61/2

Compilata dal GEOM. MAINO
(Titolo, nome e cognome del tecnico)
IVANO

Iscritto all'Albo dei GEOMETRI
della Provincia di ASTI N. 601

DATA 28 OTTOBRE 1992

Firma: [Signature]

MODULARIO
F. rig. rend. 497



MINISTERO DELLE FINANZE
DIREZIONE GENERALE DEL CATASTO E DEI SERVIZI TECNICI ERARIALI

MOD. B (Nuovo Catasto Edilizio Urbano)

Lire
200


4 NUOVO CATASTO EDILIZIO URBANO

(R. DECRETO-LEGGE 13 APRILE 1989, N. 652)

Planimetria dell'immobile situato nel Comune di ALESSANDRIA Via SPINETTA M. - VIA TORTONA - 62

Ditta [REDACTED]

Allegata alla dichiarazione presentata all'Ufficio Tecnico Erariale di ALESSANDRIA -

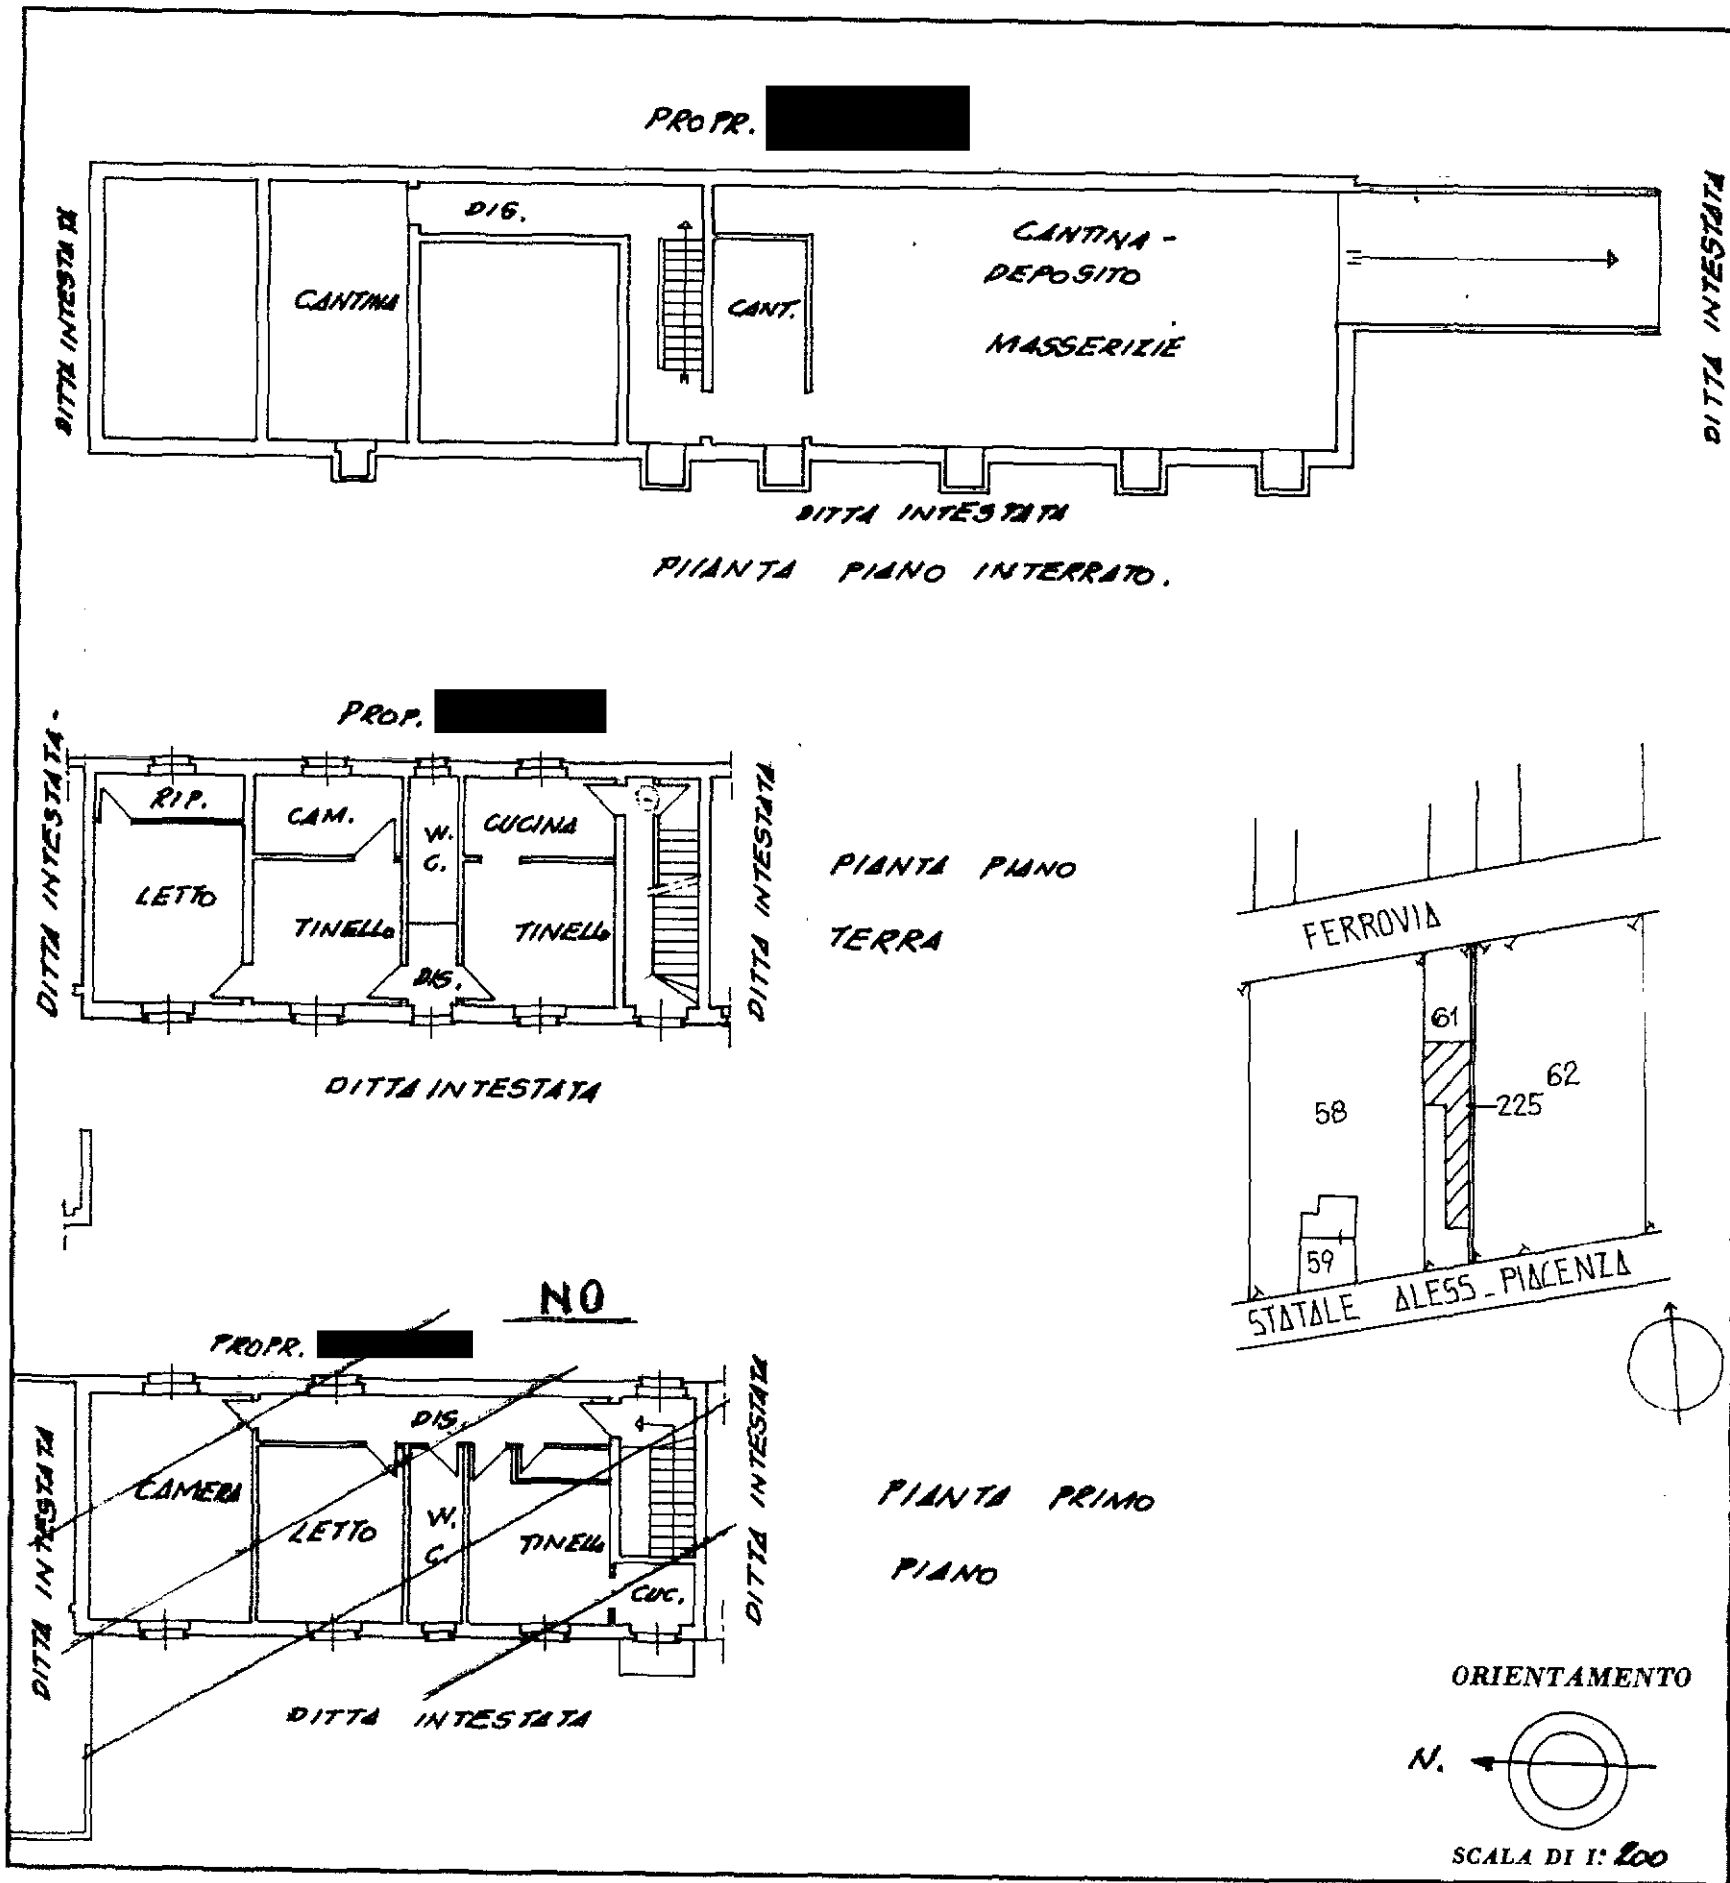

SPAZIO RISERVATO PER LE ANNOTAZIONI D'UFFICIO

DATA
PROT. N°

15/12/1992
97h

F. 200 n. 61/1

Compilata dal GEOM. MAINO
(Titolo, nome e cognome del tecnico)
IVANO

Iscritto all'Albo de i GEOMETRI
della Provincia di ASTI - MARENGO

DATA 27 DIC. 1990

Firma: [Signature]

