

Agenzia del Territorio
CATASTO FABBRICATI
Ufficio Provinciale di
Ferrara

Dichiarazione protocollo n. FE0170981 del 29/11/2004

Planimetria di u.i.u. in Comune di Lagosanto

Via Andrea Costa

civ. 6

Identificativi Catastali:

Sezione:

Foglio: 19

Particella: 762

Subalterno: 3

Compilata da:

Marinelli Luigi Fortunato

Iscritto all'albo:

Geometri


Prov. Ferrara

N. 1561

Scheda n. 1

Scala 1:200

PIANO TERRA H. 280

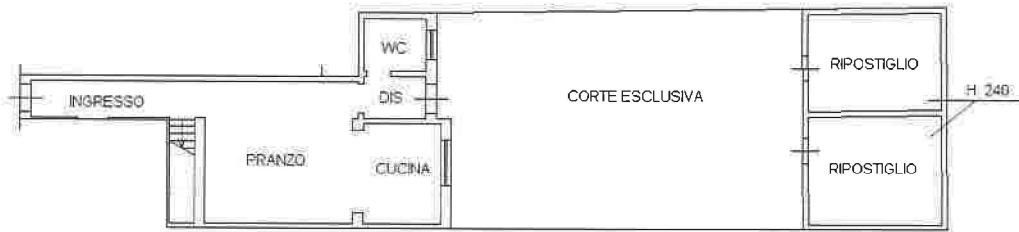

PIANO PRIMO H. 280



Ultima planimetria in atti

NORD

Data: 30/10/2024 - n. T154945 - Richiedente: GNTLRT61A23D548P

Totale schede: 1 - Formato di acquisizione: A4(210x297) - Formato stampa richiesto: A4(210x297)