


DOCUMENTAZIONE FOTOGRAFICA


Lotto UNICO

R.G.Es.I. n.356/2023

Tribunale di Foggia

- *Immobile ad uso abitazione – Cat catastale A/3*
Via Ilaria Alpi n.3 (Comune di Foggia)
NCEU Foggia - F.129 p.lla 566 sub 7
piano terra

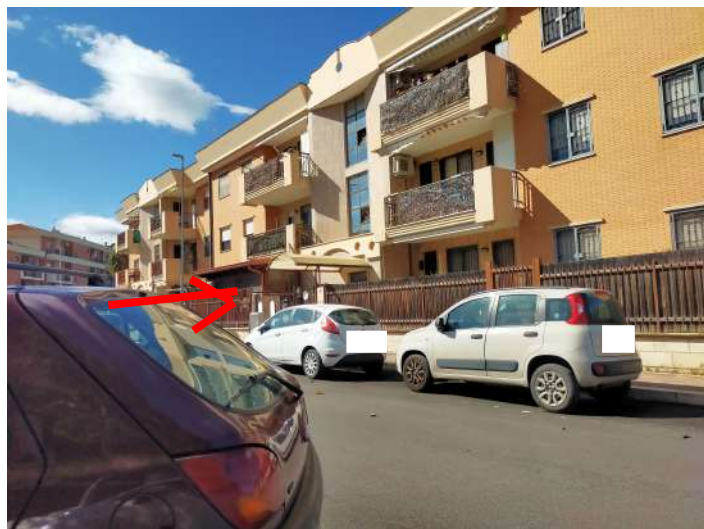

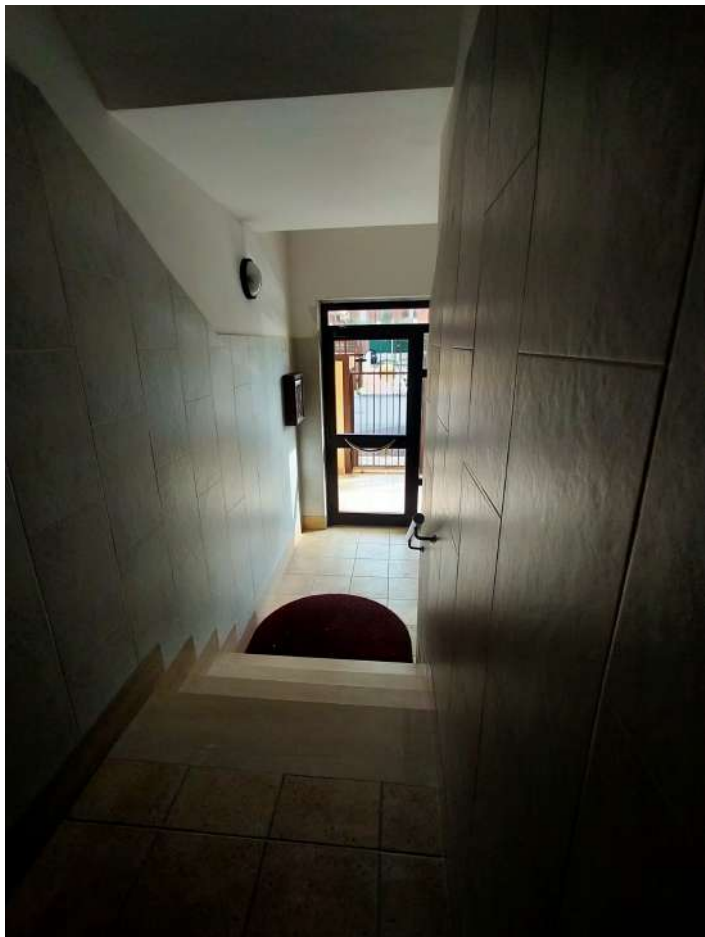

Vano scala condominiale



Ingresso abitazione





Tettoia chiusa



Tettoia chiusa





Tettoia chiusa





Superficie esterna

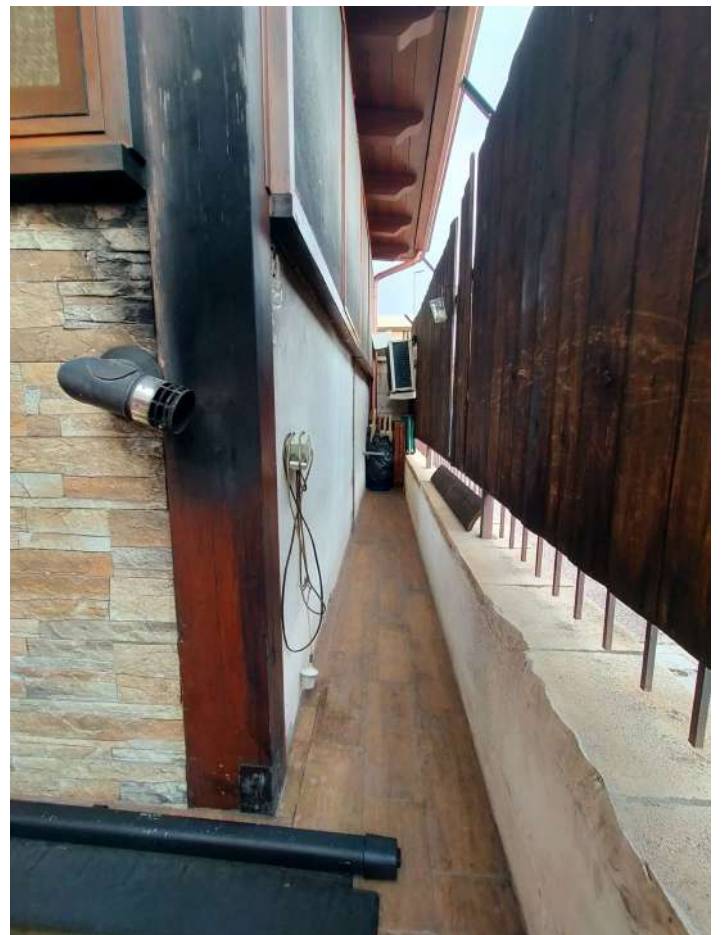
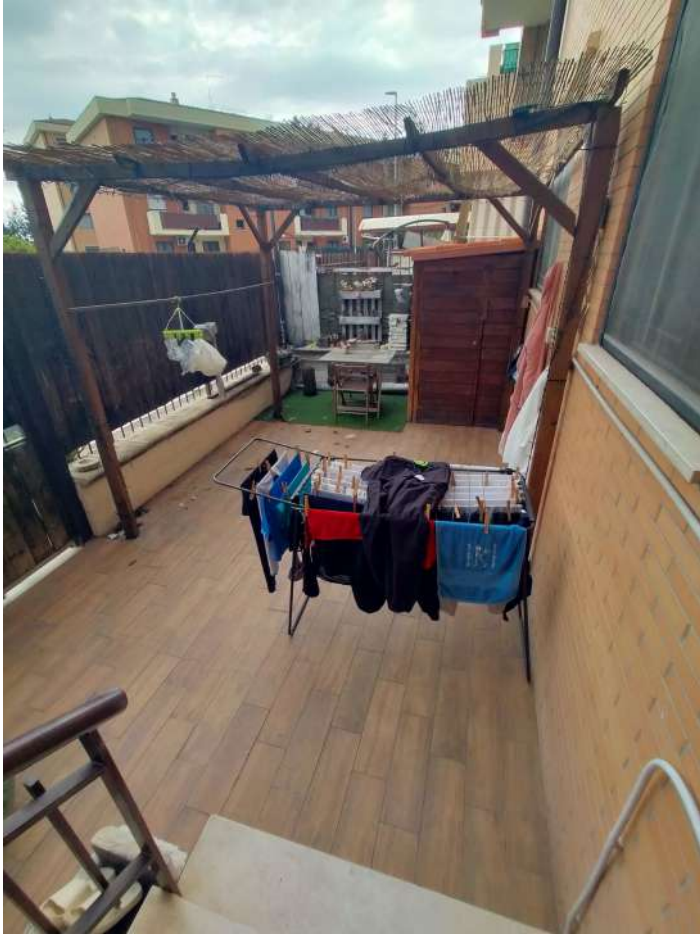


ELABORATO PLANIMETRICO	
Compilato da: Caroprese Luigi	
Iscritto all'albo: Geometri	
Prov. Foggia	N. 973

Agenzia del Territorio
CATASTO FABBRICATI
Ufficio Provinciale di
Foggia

Comune di Foggia		Protocollo n. FG0013406 del 20/01/2006	
Sezione:	Foglio: 129	Particella: 566	Tipo Mappale n. 215323 del 29/11/2005
Dimostrazione grafica dei subalterni			Scala 1 : 500

PIANTA PIANO SECONDO SOTTOSTRADA

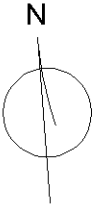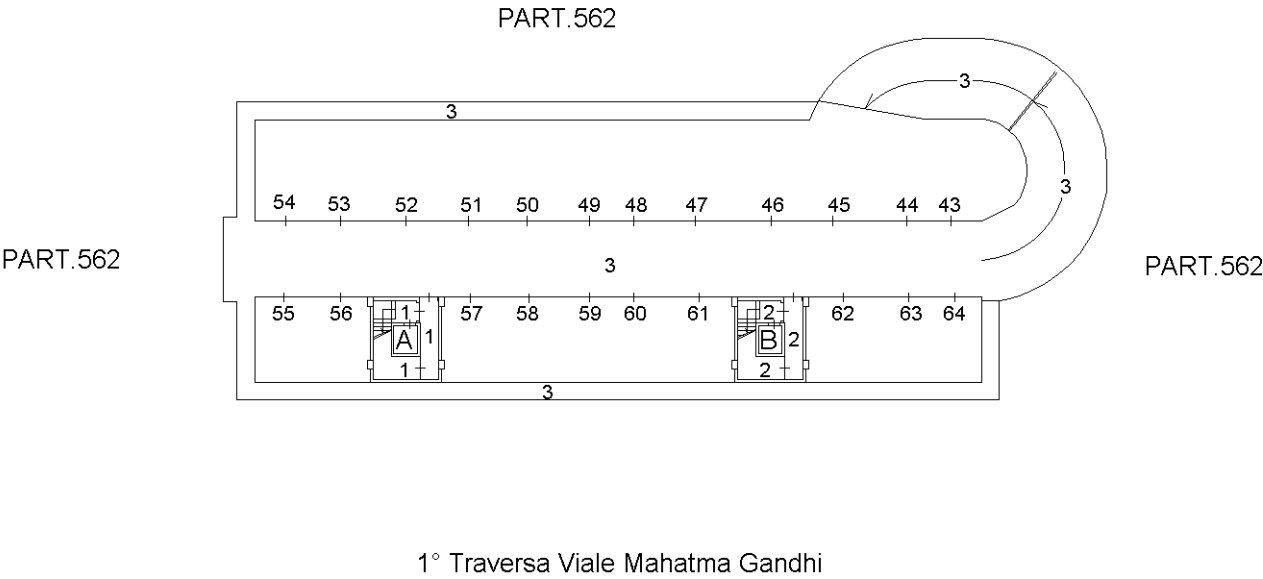


ELABORATO PLANIMETRICO	
	973

Agenzia del Territorio
CATASTO FABBRICATI
Ufficio Provinciale di
Foggia

Comune di Foggia		Protocollo n. FG0013406 del 20/01/2006	
Sezione:	Foglio: 129	Particella: 566	Tipo Mappale n. 215323 del 29/11/2005
Dimostrazione grafica dei subalterni			Scala 1 : 500

PIANTA PIANO PRIMO SOTTOSTRADA

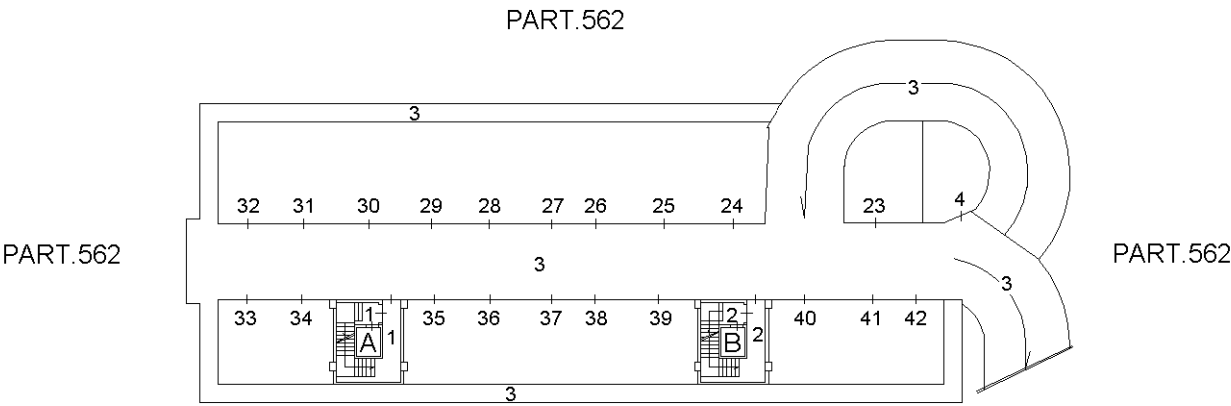

1° Traversa Viale Mahatma Gandhi



ELABORATO PLANIMETRICO


[redacted]

Prov. Foggia N. 973


Agenzia del Territorio
CATASTO FABBRICATI
Ufficio Provinciale di
Foggia

Comune di Foggia	Protocollo n. FG0013406 del 20/01/2006
Sezione: Foglio: 129 Particella: 566	Tipo Mappale n. 215323 del 29/11/2005
Dimostrazione grafica dei subalterni	
Scala 1 : 500	

PIANTA PIANO RIALZATO

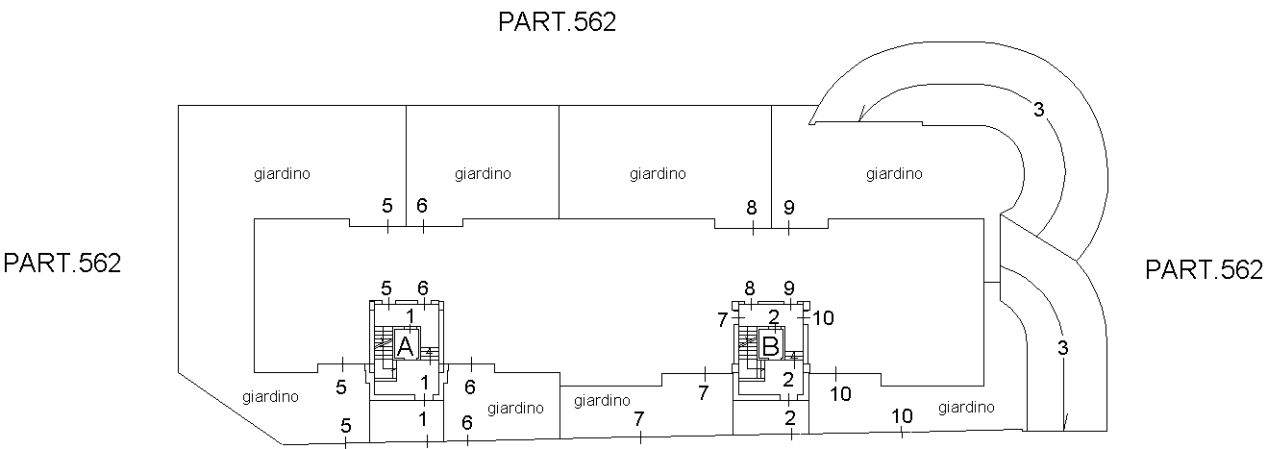

1° Traversa Viale Mahatma Gandhi

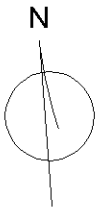



Agenzia del Territorio

CATASTO FABBRICATI

Ufficio Provinciale di


Foggia

Comune di Foggia	Protocollo n. FG0013406 del 20/01/2006
Sezione: Foglio: 129 Particella: 566	Tipo Mappale n. 215323 del 29/11/2005
Dimostrazione grafica dei subalterni	
Scala 1 : 500	

PIANTA PIANO PRIMO


PART.562

PART.562

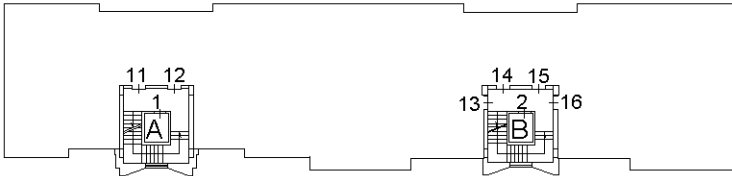

PART.562

1° Traversa Viale Mahatma Gandhi

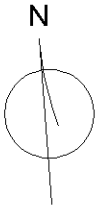

ELABORATO PLANIMETRICO	
Geometri	
Prov. Foggia	N. 973


Agenzia del Territorio
CATASTO FABBRICATI
Ufficio Provinciale di
Foggia

Comune di Foggia		Protocollo n. FG0013406 del 20/01/2006	
Sezione:	Foglio: 129	Particella: 566	Tipo Mappale n. 215323 del 29/11/2005
Dimostrazione grafica dei subalterni			Scala 1 : 500

PIANTA PIANO SECONDO


PART.562

PART.562

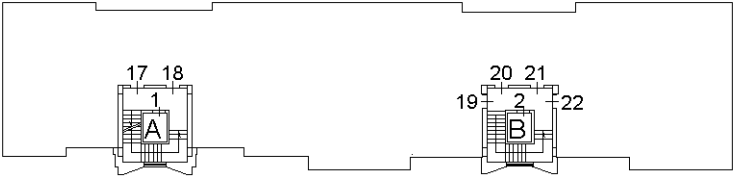

PART.562

1° Traversa Viale Mahatma Gandhi

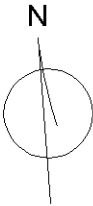

ACCERTAMENTO DELLA PROPRIETA' IMMOBILIARE URBANA ELENCO DEI SUBALTERNI ASSEGNATI

Comune	Sezione	Foglio	Particella	Tipo mappale	del:
FOGGIA		129	566	215323	29/11/2005

Sub	UBICAZIONE via/piazza	n.civ	Piani	Scala	Int	DESCRIZIONE
1	VIALE MAHATMA GANDHI TRAVERSA PRIMA		T-1 - 2-S1 - S2	A		BENE COMUNE NON CENSIBILE - CAMMINAMENTO, ANDRONE, SCALINATA , ASCENSORE E LOCALE MACCHINA ASCENSORE DELLA SCALA -A- COMUNI AI SUB.DAL 23 AL 64, SUB.5,6,11,12,17 E 18
2	VIALE MAHATMA GANDHI TRAVERSA PRIMA		T-1 - 2-S1 - S2	B		BENE COMUNE NON CENSIBILE - CAMMINAMENTO, ANDRONE, SCALINATA , ASCENSORE E LOCALE MACCHINA ASCENSORE DELLA SCALA -B- COMUNI AI SUB.DAL 23 AL 64, SUB.7,8,9,10,13,14,15,16,19,20,21 E 22
3	VIALE MAHATMA GANDHI TRAVERSA PRIMA		S1 - S2			BENE COMUNE NON CENSIBILE - RAMPE, AREE DI MANOVRA ED INTERCAPEDINI DEI PIANI PRIMO E SECONDO SOTTOSTRADA, COMUNI AI SUB DAL 23 AL 64
4	VIALE MAHATMA GANDHI TRAVERSA PRIMA		S1			BENE COMUNE NON CENSIBILE - LOCALE AUTOCLAVE COMUNE AI SUB. DAL 5 AL 22
5	VIALE MAHATMA GANDHI TRAVERSA PRIMA		T	A		ABITAZIONE CON CORTE ESCLUSIVA
6	VIALE MAHATMA GANDHI TRAVERSA PRIMA		T	A		ABITAZIONE CON CORTE ESCLUSIVA
7	VIALE MAHATMA GANDHI TRAVERSA PRIMA		T	B		ABITAZIONE CON CORTE ESCLUSIVA
8	VIALE MAHATMA GANDHI TRAVERSA PRIMA		T	B		ABITAZIONE CON CORTE ESCLUSIVA
9	VIALE MAHATMA GANDHI TRAVERSA PRIMA		T	B		ABITAZIONE CON CORTE ESCLUSIVA
10	VIALE MAHATMA GANDHI TRAVERSA PRIMA		T	B		ABITAZIONE CON CORTE ESCLUSIVA
11	VIALE MAHATMA GANDHI TRAVERSA PRIMA		1	A		ABITAZIONE
12	VIALE MAHATMA GANDHI TRAVERSA PRIMA		1	A		ABITAZIONE
13	VIALE MAHATMA GANDHI TRAVERSA PRIMA		1	B		ABITAZIONE
14	VIALE MAHATMA GANDHI TRAVERSA PRIMA		1	B		ABITAZIONE
15	VIALE MAHATMA GANDHI TRAVERSA PRIMA		1	B		ABITAZIONE
16	VIALE MAHATMA GANDHI TRAVERSA PRIMA		1	B		ABITAZIONE
17	VIALE MAHATMA GANDHI TRAVERSA PRIMA		2	A		ABITAZIONE

18	VIALE MAHATMA GANDHI TRAVERSA PRIMA		2	A		ABITAZIONE
19	VIALE MAHATMA GANDHI TRAVERSA PRIMA		2	B		ABITAZIONE
20	VIALE MAHATMA GANDHI TRAVERSA PRIMA		2	B		ABITAZIONE
21	VIALE MAHATMA GANDHI TRAVERSA PRIMA		2	B		ABITAZIONE
22	VIALE MAHATMA GANDHI TRAVERSA PRIMA		2	B		ABITAZIONE
23	VIALE MAHATMA GANDHI TRAVERSA PRIMA		S1			BOX
24	VIALE MAHATMA GANDHI TRAVERSA PRIMA		S1			BOX
25	VIALE MAHATMA GANDHI TRAVERSA PRIMA		S1			BOX
26	VIALE MAHATMA GANDHI TRAVERSA PRIMA		S1			BOX
27	VIALE MAHATMA GANDHI TRAVERSA PRIMA		S1			BOX
28	VIALE MAHATMA GANDHI TRAVERSA PRIMA		S1			BOX
29	VIALE MAHATMA GANDHI TRAVERSA PRIMA		S1			BOX
30	VIALE MAHATMA GANDHI TRAVERSA PRIMA		S1			BOX
31	VIALE MAHATMA GANDHI TRAVERSA PRIMA		S1			BOX
32	VIALE MAHATMA GANDHI TRAVERSA PRIMA		S1			BOX
33	VIALE MAHATMA GANDHI TRAVERSA PRIMA		S1			BOX
34	VIALE MAHATMA GANDHI TRAVERSA PRIMA		S1			BOX
35	VIALE MAHATMA GANDHI TRAVERSA PRIMA		S1			BOX
36	VIALE MAHATMA GANDHI TRAVERSA PRIMA		S1			BOX
37	VIALE MAHATMA GANDHI TRAVERSA PRIMA		S1			BOX
38	VIALE MAHATMA GANDHI TRAVERSA PRIMA		S1			BOX
39	VIALE MAHATMA GANDHI TRAVERSA PRIMA		S1			BOX
40	VIALE MAHATMA GANDHI TRAVERSA PRIMA		S1			BOX
41	VIALE MAHATMA GANDHI TRAVERSA PRIMA		S1			BOX
42	VIALE MAHATMA GANDHI TRAVERSA PRIMA		S1			BOX
43	VIALE MAHATMA GANDHI TRAVERSA PRIMA		S2			BOX
44	VIALE MAHATMA GANDHI TRAVERSA PRIMA		S2			BOX

45	VIALE MAHATMA GANDHI TRAVERSA PRIMA		S2			BOX
46	VIALE MAHATMA GANDHI TRAVERSA PRIMA		S2			BOX
47	VIALE MAHATMA GANDHI TRAVERSA PRIMA		S2			BOX
48	VIALE MAHATMA GANDHI TRAVERSA PRIMA		S2			BOX
49	VIALE MAHATMA GANDHI TRAVERSA PRIMA		S2			BOX
50	VIALE MAHATMA GANDHI TRAVERSA PRIMA		S2			BOX
51	VIALE MAHATMA GANDHI TRAVERSA PRIMA		S2			BOX
52	VIALE MAHATMA GANDHI TRAVERSA PRIMA		S2			BOX
53	VIALE MAHATMA GANDHI TRAVERSA PRIMA		S2			BOX
54	VIALE MAHATMA GANDHI TRAVERSA PRIMA		S2			BOX
55	VIALE MAHATMA GANDHI TRAVERSA PRIMA		S2			BOX
56	VIALE MAHATMA GANDHI TRAVERSA PRIMA		S2			BOX
57	VIALE MAHATMA GANDHI TRAVERSA PRIMA		S2			BOX
58	VIALE MAHATMA GANDHI TRAVERSA PRIMA		S2			BOX
59	VIALE MAHATMA GANDHI TRAVERSA PRIMA		S2			BOX
60	VIALE MAHATMA GANDHI TRAVERSA PRIMA		S2			BOX
61	VIALE MAHATMA GANDHI TRAVERSA PRIMA		S2			BOX
62	VIALE MAHATMA GANDHI TRAVERSA PRIMA		S2			BOX
63	VIALE MAHATMA GANDHI TRAVERSA PRIMA		S2			BOX
64	VIALE MAHATMA GANDHI TRAVERSA PRIMA		S2			BOX

Agenzia del Territorio
CATASTO FABBRICATI
Ufficio Provinciale di
Foggia

Dichiarazione protocollo n. FG0013406 del 20/01/2006

Planimetria di u.i.u. in Comune di Foggia

Viale Mahatma Gandhi Traversa Prima

civ.

Identificativi Catastali:

Sezione:

Foglio: 129

Particella: 566

Subalterno: 7

Prov. Foggia


N. 973

Scheda n. 1


Scala 1:200

SCALA "B"

ABITAZIONE
PIANO TERRA
altezza mt. 2,75

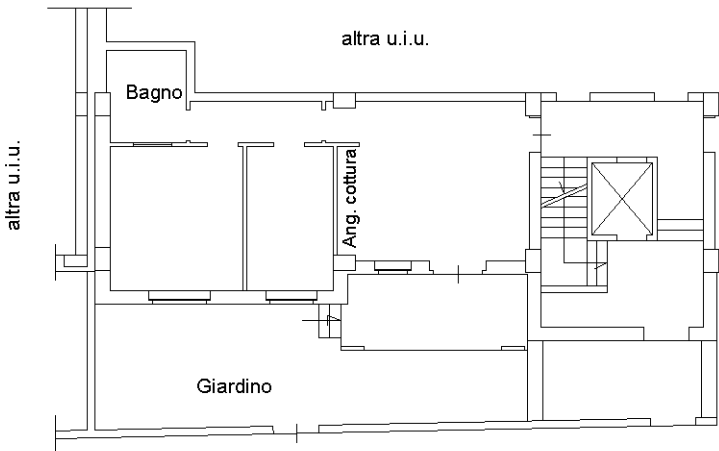

1° Traversa Viale Mahatma Gandhi

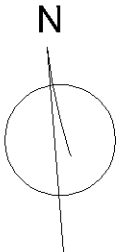

Ultima planimetria in atti


LOTTO UNICO

Appartamento ad uso abitazione (Foggia F.129 p.lla 566 sub 7 – cat.A3)

- Via Ilaria Alpi n.3 – scala B

Piano terra

$h_{int} = 2,70$ m

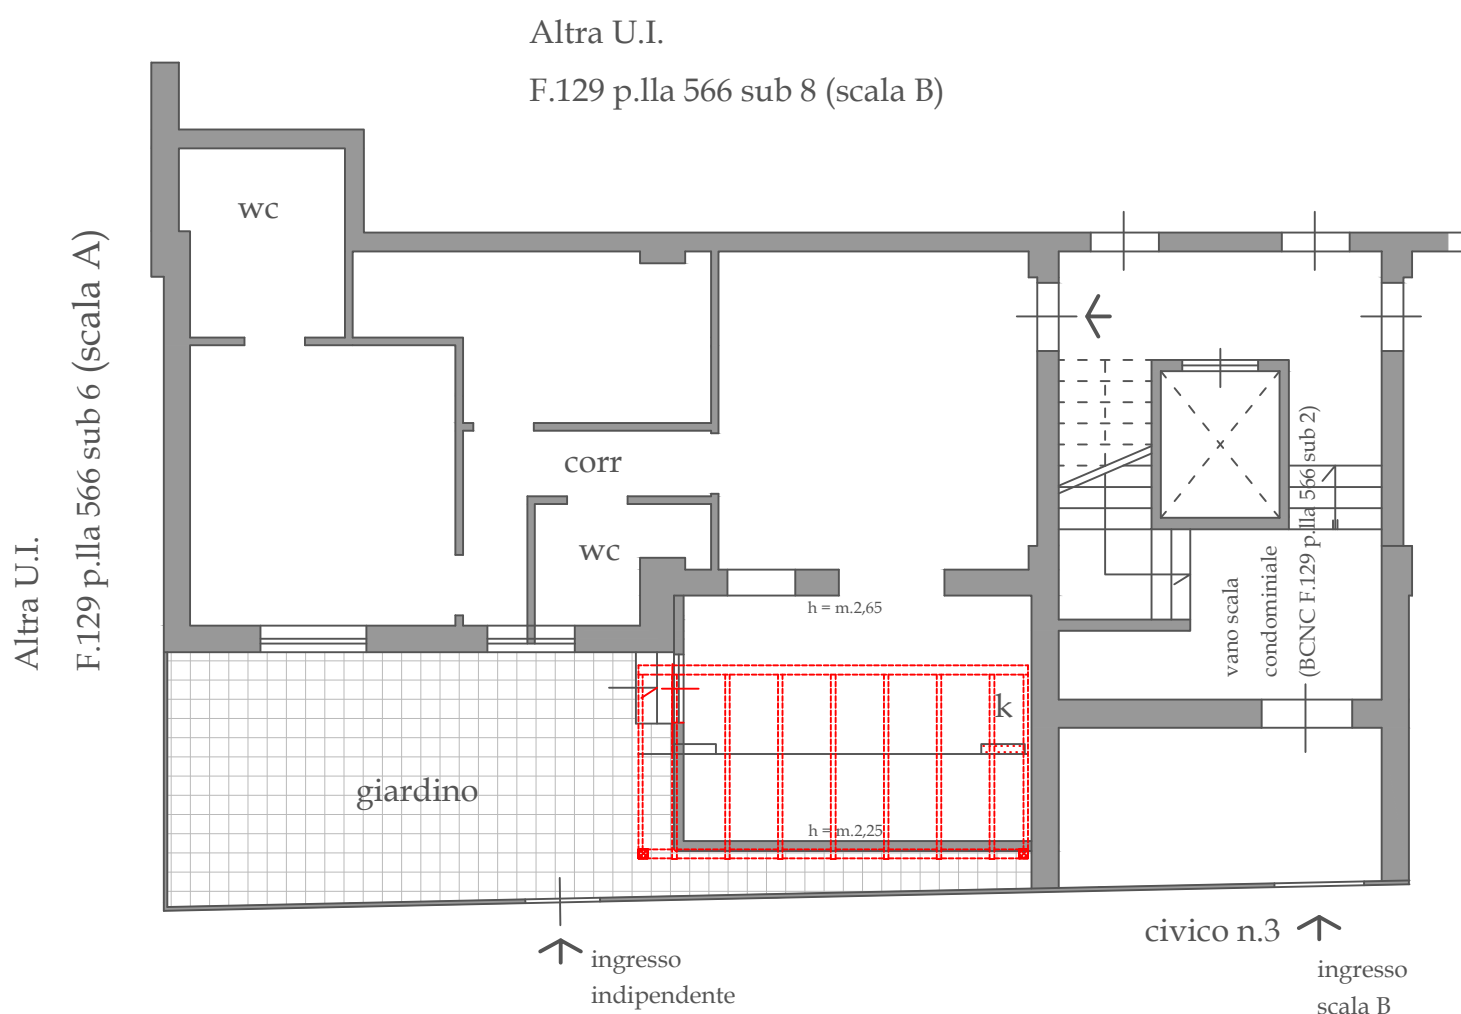

Via Ilaria Alpi


LOTTO UNICO

Appartamento ad uso abitazione (Foggia F.129 p.lla 566 sub 7 - cat.A3)

- Via Ilaria Alpi n.3 - scala B

Piano terra

$h_{int} = 2,70$ m

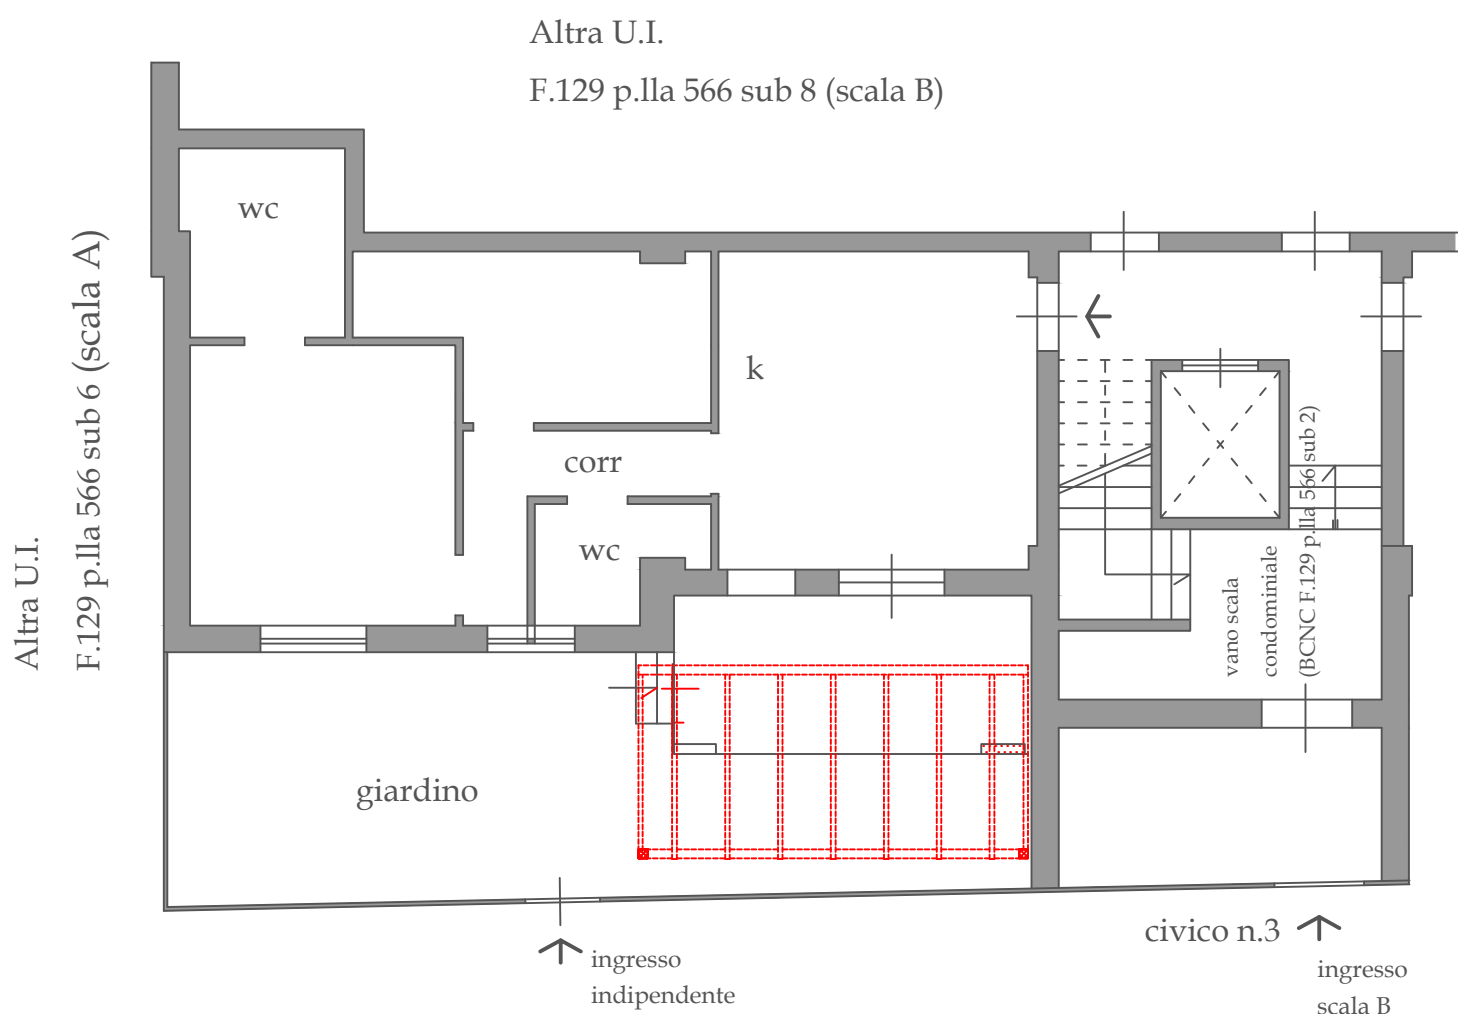

Via Ilaria Alpi

Planimetria generale - Stato di fatto

1:100


LOTTO UNICO

Appartamento ad uso abitazione (Foggia F.129 p.lla 566 sub 7 - cat.A3)


- Via Ilaria Alpi n.3 - scala B

Piano terra

$h_{\text{int}} = 2,70 \text{ m}$

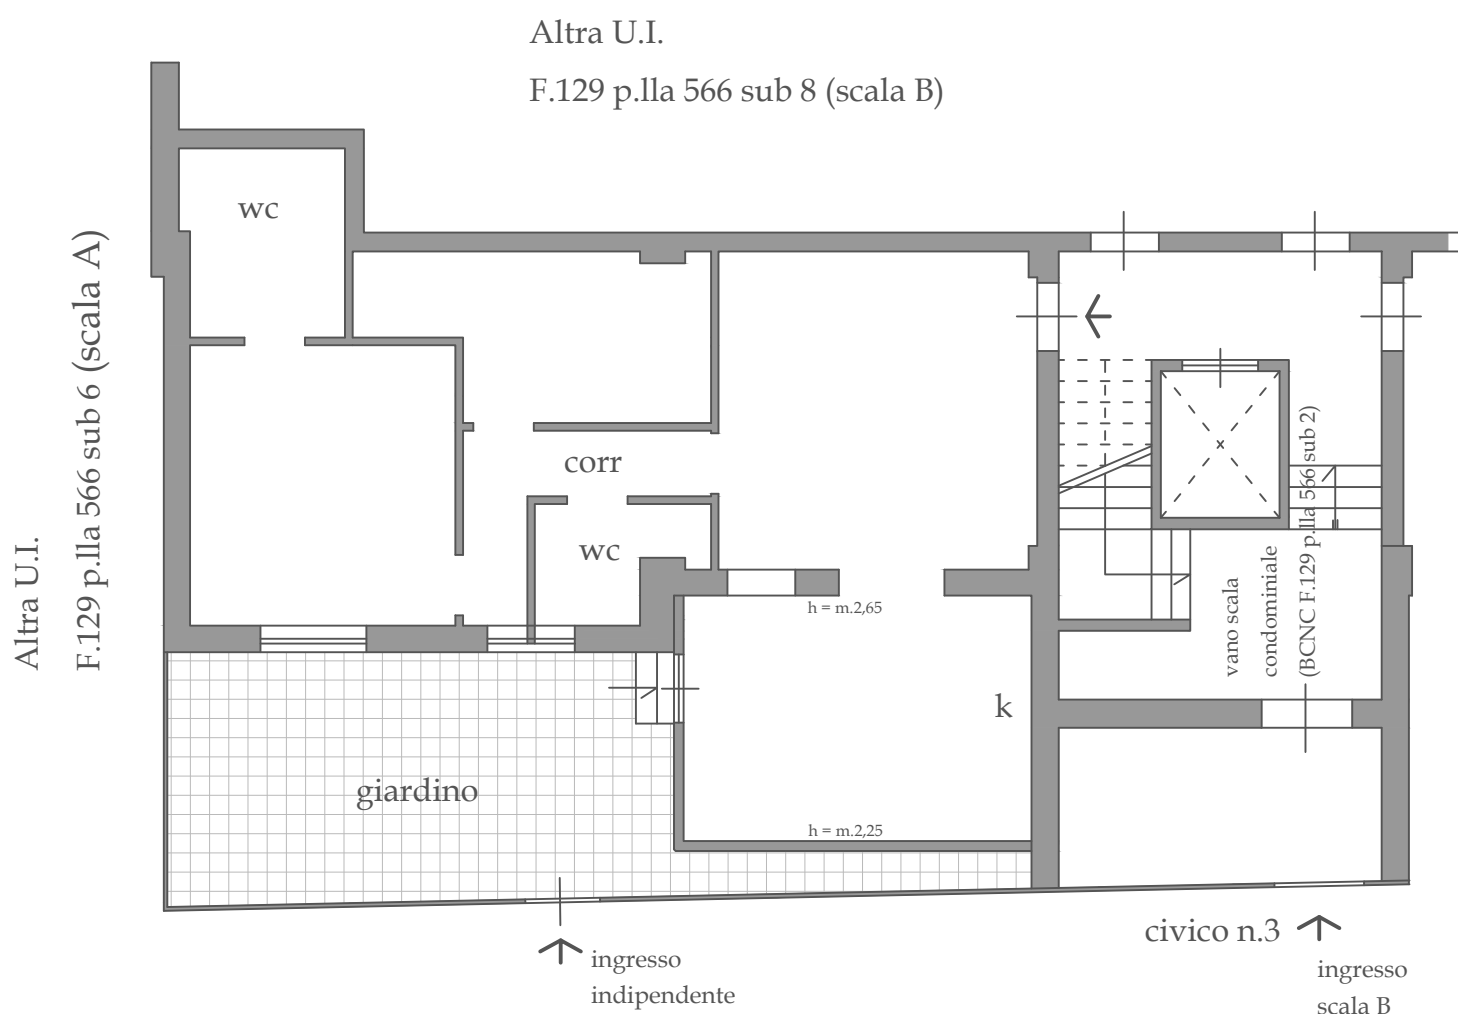

Via Ilaria Alpi

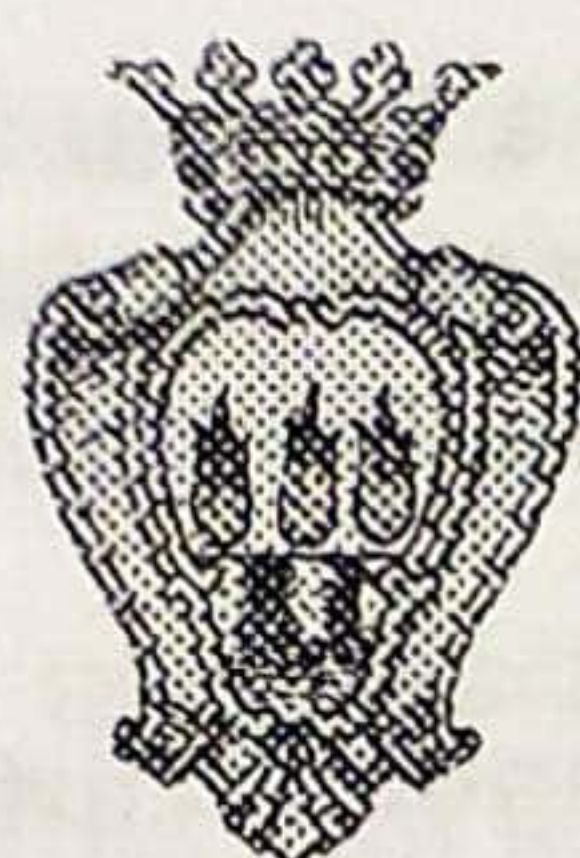

Comune di Foggia

A. S. A. 9 - Ambiente e Territorio

Sportello Unico per l'Edilizia

Sede - via Gramsci n° 17 - 71100 FOGGIA - Cod. Fisc. 00363460718

PRATICA EDILIZIA N. **1258E2002**

Prot. n° **27017** del **29/03/2006**

Spett.le Ditta / Egr. Sig.

alla via S. Giuliano n° 68

71100

FOGGIA

FG

CERTIFICATO DI AGIBILITA'

IL DIRIGENTE

Ai sensi dell'art. 24, comma 2 del D.P.R. 06/062001, n° 380, come modificato dal D.Lgs. 27/12/2002, n° 301;

Vista la domanda presentata in data **29/03/2006** con n° **27017** di protocollo generale del del Comune tendente ad ottenere il **certificato di agibilità** ai sensi dell'art. 24 del D. P. R. 380/2001 come modificato dal D.Lgs. 301/2002 per:

Richiesta certificato di Agibilità relativo al lotto 4 edifici L1/A e L1/B ricompreso nel Programma Integrato n° 822/100 - legge n° 203/91, art. 18.

eseguiti in Foggia, al/alla **loc. Ordona Lavello**

identificato catastalmente al

Foglio n° **129** del/dei mappale/i n°

566

del NCT/NCEU di questo Comune iniziati in data **0** a seguito rilascio di:

Permesso di Costruire

n° **103**

del

37883

Prat. Ed. n°

1258E2002

Denuncia di inizio attività

n° **74678**

del

38616

Prat. Ed. n°

940E2005

Vista la seguente documentazione allegata alla domanda per l'ottenimento del certificato agibilità:

Vista la nota del 31/03/2004 acquisita al prot. gen. del Comune di Foggia al n° 23145 del 05/04/2004, con la quale si comunicava l'inizio dei lavori in data 31/03/2004;

Vista la nota del 29/03/2006 acquisita al prot. gen del Comune di Foggia al n° 27016 del 29/03/2006, con la quale si comunicava l'ultimazione dei lavori in data 27/03/2006;

Vista la copia della ricevuta di avvenuta dichiarazione di fabbricato urbano del 20/01/2006, con i seguenti identificativi: Foglio n° 129 p.la n° 566 dal sub 1 al sub 64;

Vista la Dichiarazione del 29/03/2006, a firma dell' in qualità di Amministratore unico titolare delle Concessioni edilizie sopra riportate, ai sensi dell'art. 25 del D.P.R. n° 380/2001 e s.m.i., circa la conformità dei lavori ai progetti approvati, nonché l'avvenuta prosciugatura dei muri e la solubrità di tutti gli ambienti;

Visto il certificato di prevenzione incendi rilasciato dal Comando dei Vigili del Fuoco della Provincia di Foggia del 08/11/2007 n° 26958 valido fino al 24/09/2013;

Vista la Dichiarazione del 21/01/2008, a firma del Direttore dei Lavori Arch. MESSINESE Giuseppe, con la quale certifica che le opere realizzate sono conformi alle disposizioni dell'art. 77 del D.P.R. 380/2001 e s.m.i. in materia di superamento delle barriere architettoniche;

Visto il certificato di collaudo statico del 11/01/2006, depositato presso l'Ufficio del genio Civile di Foggia al n° 908 del 23/01/2006 - Prat. Orig. N° 44/04 - 14/05, a firma dell'Ing. Giuseppe Antonio BELMONTE - collaudatore;

Vista la Dichiarazione di Conformità dell'impianto di riscaldamento, Gas, Idrico-sanitario e Fognante, alla regola d'arte, del 03/04/2006, rilasciato dalla Ditta [redacted] con sede in San Severo (FG) alla via O. Castelli n° 12, P.I.V.A. 01989380710 iscritta al registro delle Ditte della C.C.I.A.A. di Foggia al n° 160687 ed all'albo delle imprese artigiane di Foggia al n° 76766;

Vista la Dichiarazione di Conformità dell'impianto elettrico dei singoli alloggi alla regola d'arte, del 13/02/2006, rilasciato dalla Ditta [redacted] con sede in San Severo (FG) alla via Donatori Avis n° 20, P.I.V.A. 02012530719, iscritta al registro delle Ditte della C.C.I.A.A. di Foggia al n° 162655 ed iscritta all'Albo Professionale delle Imprese Artigiane di Foggia al n° 72332;

Vista la Dichiarazione di Conformità dell'impianto elettrico dell'autorimessa alla regola d'arte, del 13/02/2006, rilasciato dalla Ditta IMPIANTISTICA M.B. [redacted] con sede in San Severo (FG) alla via Donatori Avis n° 20, P.I.V.A. 02012530719, iscritta al registro delle Ditte della C.C.I.A.A. di Foggia al n° 162655 ed iscritta all'Albo Professionale delle Imprese Artigiane di Foggia al n° 72332;

Vista la dichiarazione del DD.LL. [redacted] del 21/01/2008, circa la realizzazione degli impianti nel rispetto dei progetti depositati al Comune di Foggia;

Visto che agli ascensori sono stati assegnati i rispettivi numeri di matricola 3127 e 3128, da parte del Servizio Attività Annonarie del Comune di Foggia in data 29/05/2006 con i rispettivi n° di prot. sez. 5904 e 5905..

Viste le Dichiarazioni di Conformità degli impianti ascensori, del 13/01/2006, rilasciato dalla Ditta SIELEVA s.r.l. con sede in Ragusa in Zona Industriale III^ fase, P.I.V.A. 00284760881 iscritta al registro delle Ditte della C.C.I.A.A. di Ragusa al n° 70790 ed al Registro Società Tribunale di Ragusa al n° 4320;

Vista l'autocertificazione del DD.LL. relativo al parere Igienico-sanitario del 21/01/2008, redatta [redacted] in alternativa al parere dell'A.S.L. FG/3 come previsto dall'art. 20, comma 1 del D.P.R. 380/2001 e s.m.i.;

Visto che [redacted] ha assolto agli obblighi relativi al pagamento del Costo di costruzione, relative agli oneri previsti dalla C.E. sopra riportate con le seguenti quietanze: versamento di € 13.996,51 con bolletta di c.c.p. n° VCY 0258 del 23/07/2003 come si evince nella Permesso di Costruire n° 103 del 19/09/2003;

Vista l'appendice alla Polizza fidejussoria n° 222372145 del 07/05/2002 di importo complessivo di € 619.748,28, per aumento importo assicurato in € 782.685,35, rilasciata dall'Assicurazioni Generali S.p.A. - Agenzia di Milano a garanzia delle urbanizzazioni primarie che verranno svincolate successivamente alla esecuzione di tutte le opere di urbanizzazione primaria comprese nel Programma Integrato di cui trattasi e successivamente al collaudo da parte della Commissione prevista in Convenzione.

Visto l'appendice alla Polizza fidejussoria n° 222372146 del 07/05/2002 di importo complessivo di € 774.685,35, per aumento importo assicurato in € 627.848,28, rilasciata dall'Assicurazioni Generali S.p.A. - Agenzia di Milano a garanzia delle urbanizzazioni secondarie che verranno svincolate successivamente alla esecuzione di tutte le opere di urbanizzazione secondaria comprese nel Programma Integrato di cui trattasi e successivamente al collaudo da parte della Commissione prevista in Convenzione.

Visto il Permesso di Costruire n° 104 del 19/09/2003 (prat. Ed. 88E2002) relativo alla realizzazione delle opere di urbanizzazione primarie, nonché la comunicazione di inizio lavori del 04/02/2004 prot. gen. n° 8453.

Visto il nulla-osta dell'Ufficio Tecnico Settore Lavori Pubblici, del 23/06/2006 prot. sez. n° 3004, con il quale si attesta l'avvenuta realizzazione delle opere di Urbanizzazione Primaria nell'ambito del lotto di che trattasi;

Vista la dichiarazione della [redacted] circa il riutilizzo delle terre di scavo nello stesso sito di produzione, in conformità alla circolare del 28/07/2000 del Ministero dell'Ambiente.

Vista la dichiarazione dell'Arch. Pallotta Leonardo in qualità di Amministratore unico della Soc. EDIL AMBIENTE r.l. titolare delle Concessioni edilizie sopra riportate, in data 29/07/2005, di avvenuto allaccio delle utenze ENEL, AMGAS, AQP e Telecom alle reti cittadine;

Visto il parere favorevole ed il certificato di collaudo acustico rilasciato dall'Ufficio Ambiente Comunale n° 720 del 14/03/2006;

Vista la Dichiarazione del 29/03/2006, a firma del Direttore dei Lavori [REDACTED] con la quale certifica la conformità dei lavori eseguiti relativi alla autorimessa secondo le norme previste dal D.M. 01/02/1986;

Vista la dichiarazione del Direttore dei Lavori [REDACTED] del 21/01/2008 sull'agibilità dei fabbricati di che trattasi, previo sopralluogo in data 28/03/2006 ed acquisizione di atti, certificati e dichiarazioni inerenti la regolare esecuzione dei lavori.

Visti gli artt. 24-25 del D.P.R. 6 giugno 2001, n. 380, come modificato dal D.Lgs. 301/2002;

Visto l'art. 16 del regolamento edilizio vigente;

A U T O R I Z Z A

ad ogni effetto di legge, con decorrenza dalla data odierna, l'Agibilità dell'immobile descritto in premessa, composto da:

LOTTO 4 PAL. L1/A – L1/B

Primo Piano INTERRATO P.Ila 566:

n. 20 box auto (sub.23-42), n.1 locale autoclave (sub.4), n. 2 vani scala (Scala A, B sub.1- 2), n.1 accesso carrabile attraverso rampa su via I° trav. V.le Mahatma Gandhi e intercapedini. (sub 3)

Secondo Piano INTERRATO P.Ila 566:

n. 22 box auto (sub.43-64), n.2 locali macchine ascensori (sub.1-2), n. 2 vani scala (Scala A, B sub.1- 2), n.1 accesso carrabile attraverso rampa su via I° trav. V.le Mahatma Gandhi e intercapedini (sub 3)

SCALA "A" P.Ila 566

Piano Rialzato:

- n.1 appartamento costituito da n. 2 camere da letto, n. 1 bagno, soggiorno, cucina, disimpegno, giardino e terrazzo esclusivi, con ingresso a sinistra salendo le scale; (sub. 5)
- n.1 appartamento costituito da n. 2 camere da letto, n. 1 bagno, soggiorno, cucina, ripostiglio, disimpegno, giardino e terrazzo esclusivo, con ingresso a destra salendo le scale;(sub. 6)-

Piano Primo:

- n.1 appartamento costituito da n. 2 camere da letto, n. 2 bagno, soggiorno con balcone, cucina con balcone, disimpegno, con ingresso a sinistra salendo le scale; (sub. 11)
- n.1 appartamento costituito da n. 2 camere da letto, n. 1 bagno, soggiorno con balcone, cucina con balcone, disimpegno, ripostiglio, con ingresso a destra salendo le scale; (sub. 12)

Piano Secondo:

- n.1 appartamento costituito da n. 2 camere da letto, n. 2 bagni, soggiorno con balcone, cucina con balcone, ripostiglio, disimpegno, con ingresso a destra salendo le scale; (sub. 18)
- n.1 appartamento costituito da n. 2 camere da letto, n. 2 bagni, soggiorno con balcone, cucina con balcone, disimpegno, ripostiglio, con ingresso a sinistra salendo le scale; (sub. 17)

SCALA "B" P.Ila 566

Piano Rialzato:

- n.1 appartamento costituito da n. 2 camere da letto, n. 1 bagno, soggiorno con balcone e giardino esclusivo, angolo cottura, disimpegno, con ingresso a destra salendo le scale; (sub. 10)
- n.1 appartamento costituito da n. 2 camere da letto, n. 1 bagno, soggiorno con terrazzo esclusivo, cucinino, disimpegno, con ingresso di fronte a destra salendo le scale; (sub. 9)
- n.1 appartamento costituito da n. 2 camere da letto, n. 1 bagno, soggiorno con terrazzo esclusivo, angolo cottura, disimpegno, con ingresso di fronte a sinistra salendo le scale; (sub. 8)
- n.1 appartamento costituito da n. 2 camere da letto, n. 1 bagno, soggiorno con balcone e giardino esclusivo, angolo cottura, disimpegno, con ingresso a sinistra salendo le scale; (sub. 7)

Piano Primo:

- n.1 appartamento costituito da n. 2 camere da letto, n. 1 bagno, soggiorno con balcone, angolo cottura, disimpegno, con ingresso a destra salendo le scale; **(sub. 16)**
- n.1 appartamento costituito da n. 2 camere da letto, n. 1 bagno, soggiorno con balcone, cucinino, disimpegno, con ingresso di fronte a destra salendo le scale; **(sub. 15)**
- n.1 appartamento costituito da n. 2 camere da letto, n. 1 bagno, soggiorno con balcone, cucinino, disimpegno, con ingresso di fronte a sinistra salendo le scale; **(sub. 14)**
- n.1 appartamento costituito da n. 2 camere da letto, n. 1 bagno, soggiorno con balcone, angolo cottura, disimpegno, con ingresso a sinistra salendo le scale; **(sub. 13)**

Piano Secondo:

- n. 1 appartamento costituito da n. 2 camere da letto, n. 1 bagno, soggiorno con balcone, angolo cottura, disimpegno, con ingresso a destra salendo le scale; **(sub. 22)**
- n.1 appartamento costituito da n. 2 camere da letto, n. 1 bagno, soggiorno con balcone, angolo cottura, disimpegno, con ingresso di fronte a destra salendo le scale; **(sub. 21)**
- n.1 appartamento costituito da n. 2 camere da letto, n. 1 bagno, soggiorno con balcone, cucinino, disimpegno, con ingresso di fronte a sinistra salendo le scale; **(sub. 20)**
- n.1 appartamento costituito da n. 2 camere da letto, n. 1 bagno, soggiorno con balcone, angolo cottura, disimpegno, con ingresso a sinistra salendo le scale; **(sub. 19)**

COPERTURA

- Copertura a tetto a quattro falde con sottostante vano tecnico e n° due torrini fine corsa ascensori delle scale A e B.

Si rilascia a richiesta di:

[REDACTED]

per gli usi consentiti dalla legge.

FOGGIA

31 GEN. 2008



[REDACTED]