

MODULARIO  
F. - Cat. S. T. - 366



MINISTERO DELLE FINANZE

MOD. A (Nuovo Catasto Edilizio Urbano)

DIREZIONE GENERALE DEL CATASTO E DEI SERVIZI TECNICI ERARIALI

# NUOVO CATASTO EDILIZIO URBANO

(R. DECRETO-LEGGE 13 APRILE 1939, N. 662)



Lire  
30

Planimetria dell'immobile situato nel Comune di Venezia - Mestre

Via Torino n° 35/3

Ditta Povoledo Giuseppe - nato a Mestre il 26 Ottobre 1900

Allegata alla dichiarazione presentata all'Ufficio Tecnico Erariale di Venezia

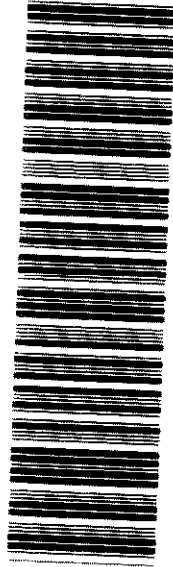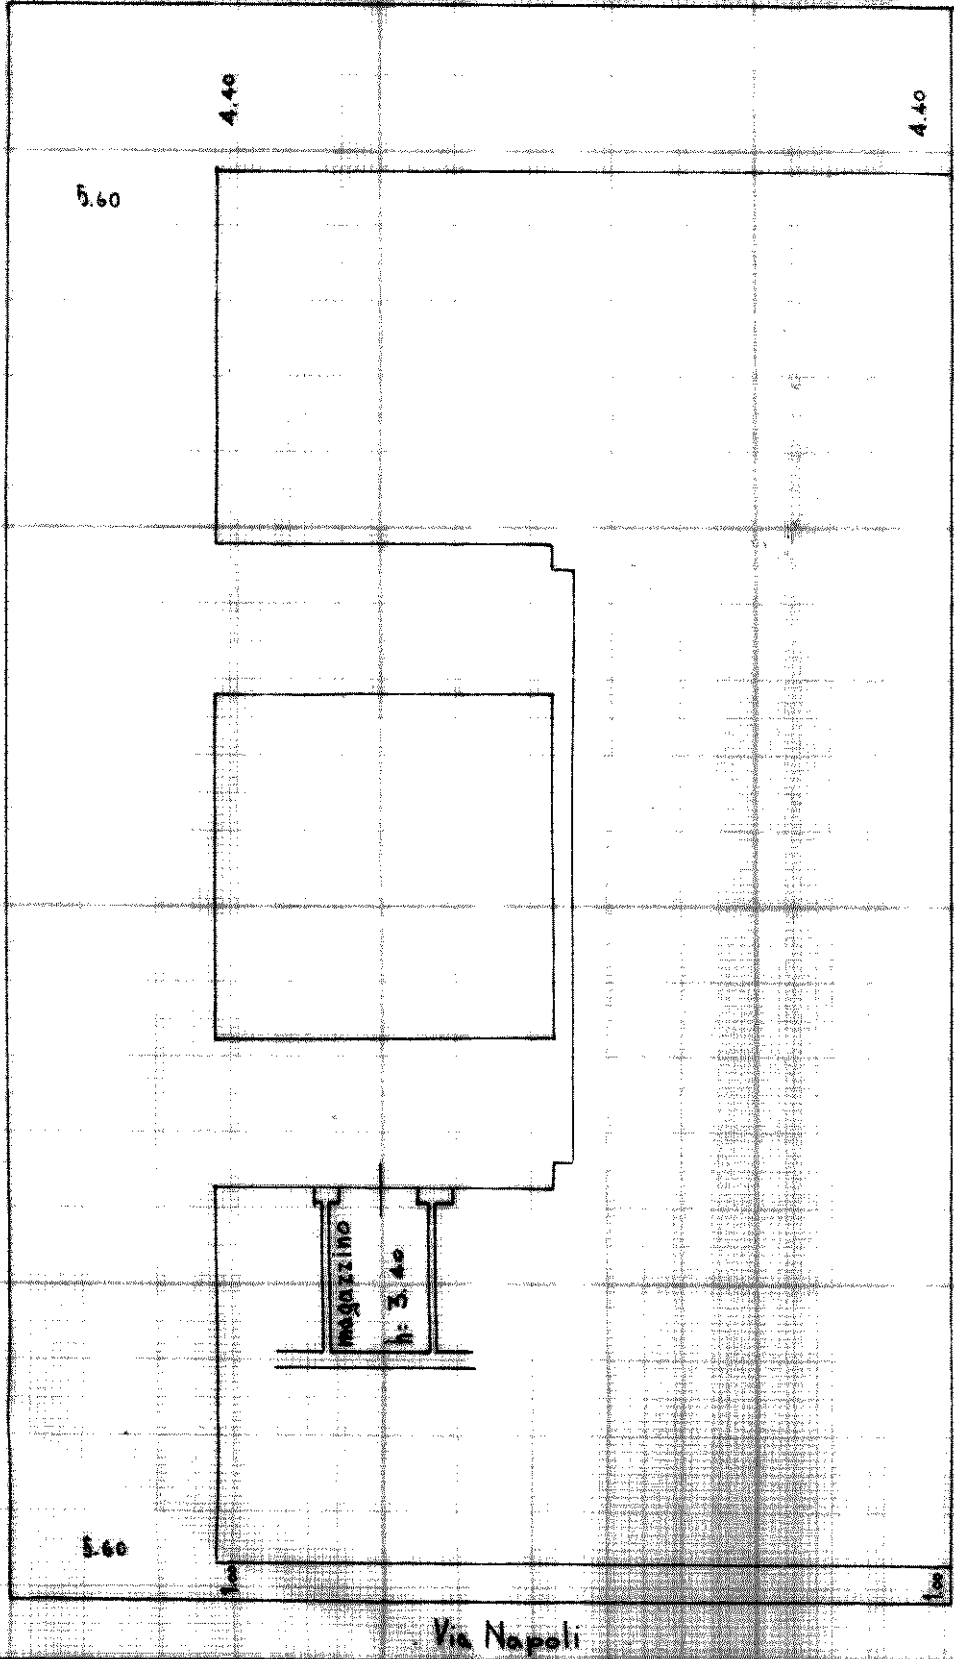

3865/0/1963


ARR/ME/16/1031

sub

44

Piano Terra

ORIENTAMENTO

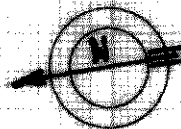

SCALA DI 1:200

SPAZIO RISERVATO PER LE ANNOTAZIONI D'UFFICIO

DATA 3. APR 1963

PROT. N°

3865



Compilata dal *geom. Orlando Lera*  
(Titolo, nome e cognome del tecnico)

Iscritto all'Albo dei *geom.*  
della Provincia di *Venezia*

DATA

Firma: *geom. Lera*

