


PLANIMETRIA APPARTAMENTO - PIANO TERRA

IMMOBILE SITO NEL COMUNE DI ROSOLINI (SR), VIA MANZONI N. 138
CENSITO AL CATASTO FABBRICATI AL FG. N. 44, P.LLA N. 4457, SUB. N. 4 e 5

CONI OTTICI

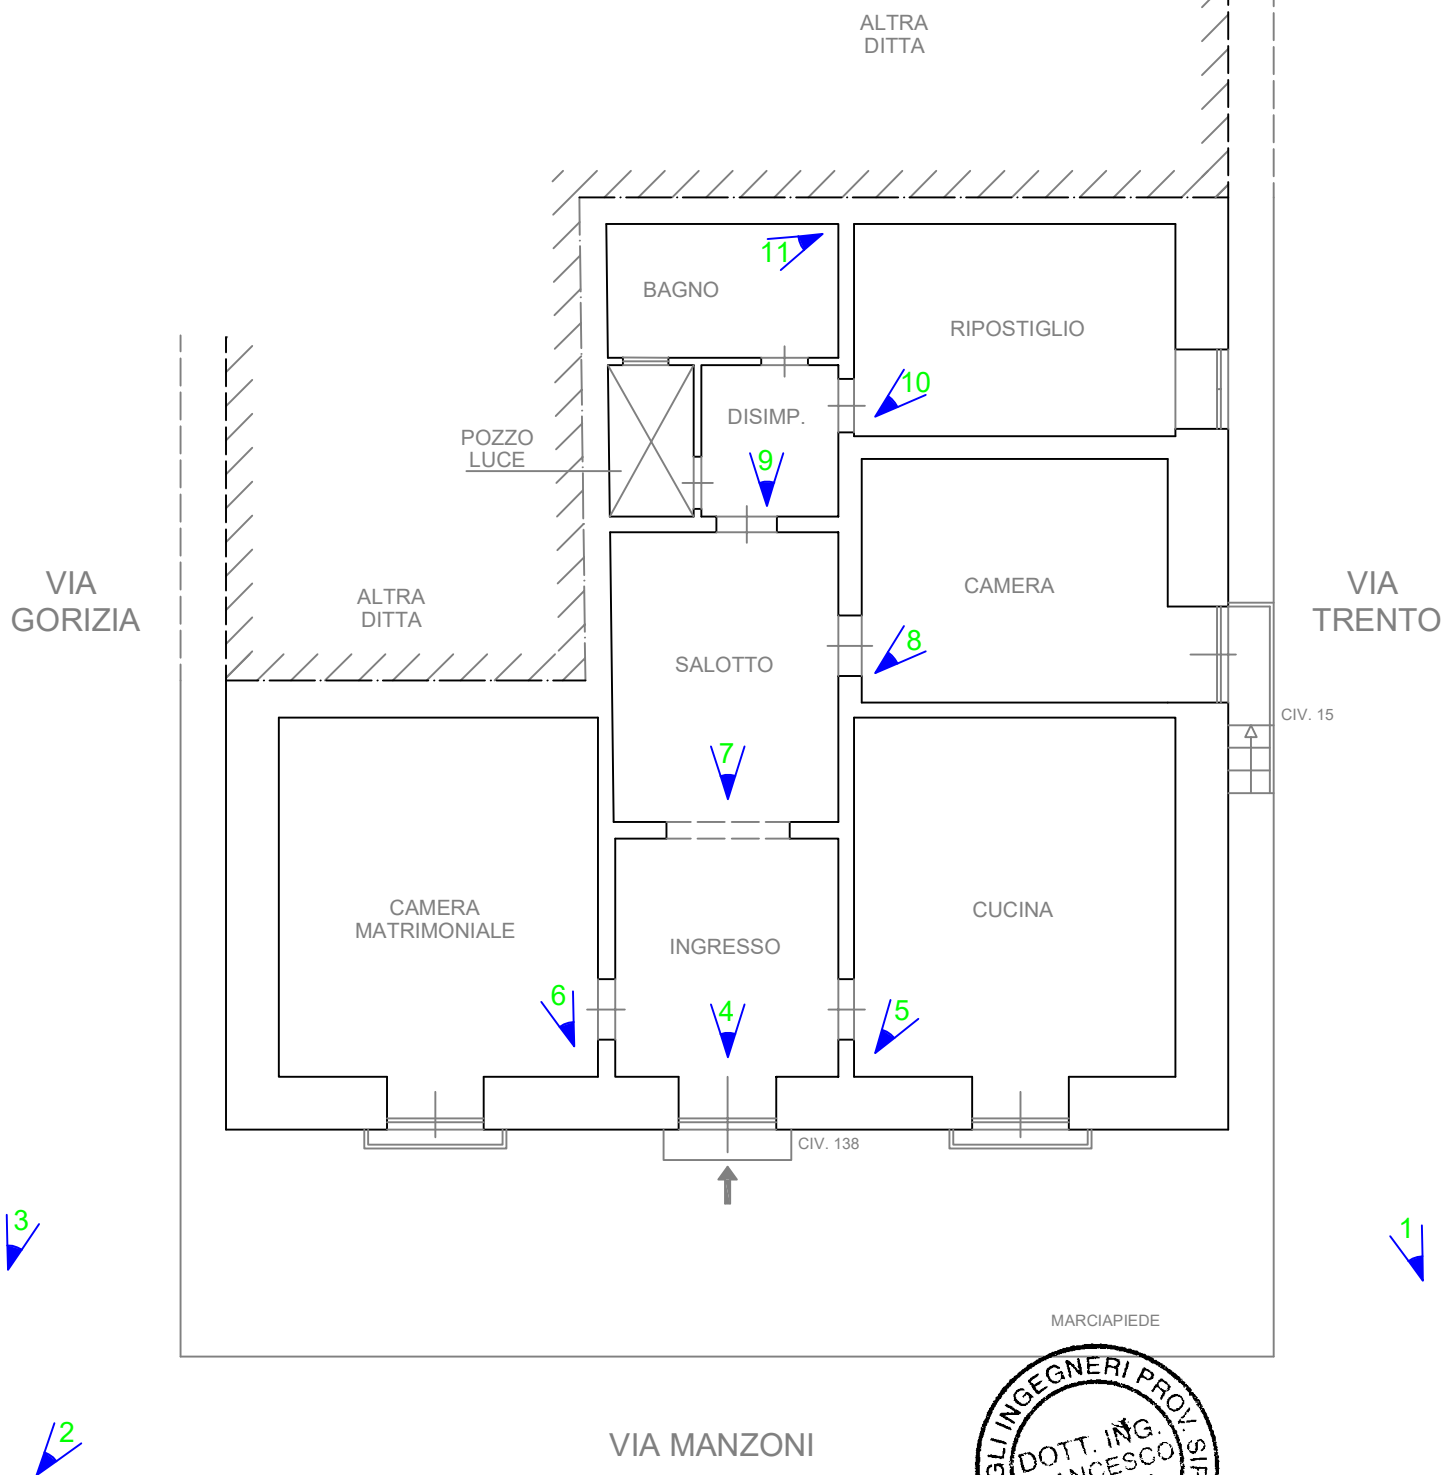

SCALA 1:100



Foto n. 1 – Prospetto Sud-Est



Foto n. 2 – Prospetto Sud-Ovest





Foto n. 3 – Prospetto Nord-Ovest

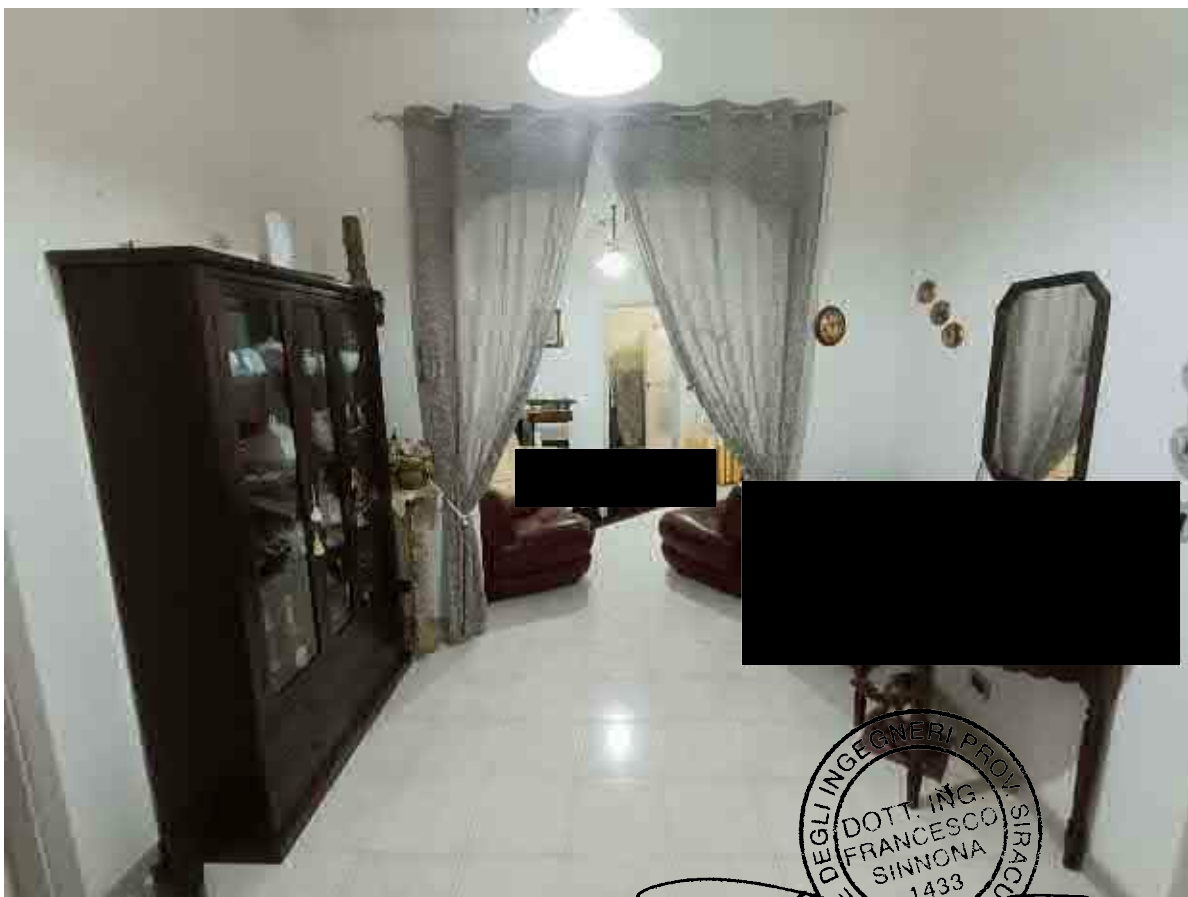


Foto n. 4 – Ingresso

DEGLI INGEGNERI PROV. SIRACUSA
DOTT. ING. FRANCESCO SINNONA
1433
ORDINE

[Handwritten Signature]



Foto n. 5 – Cucina



Foto n. 6 – Camera matrimoniale

DEGLI INGEGNERI PROV. SIRACUSA
DOTT. ING. FRANCESCO SINNONA
1433
ORDINE

Francesco Sinnona

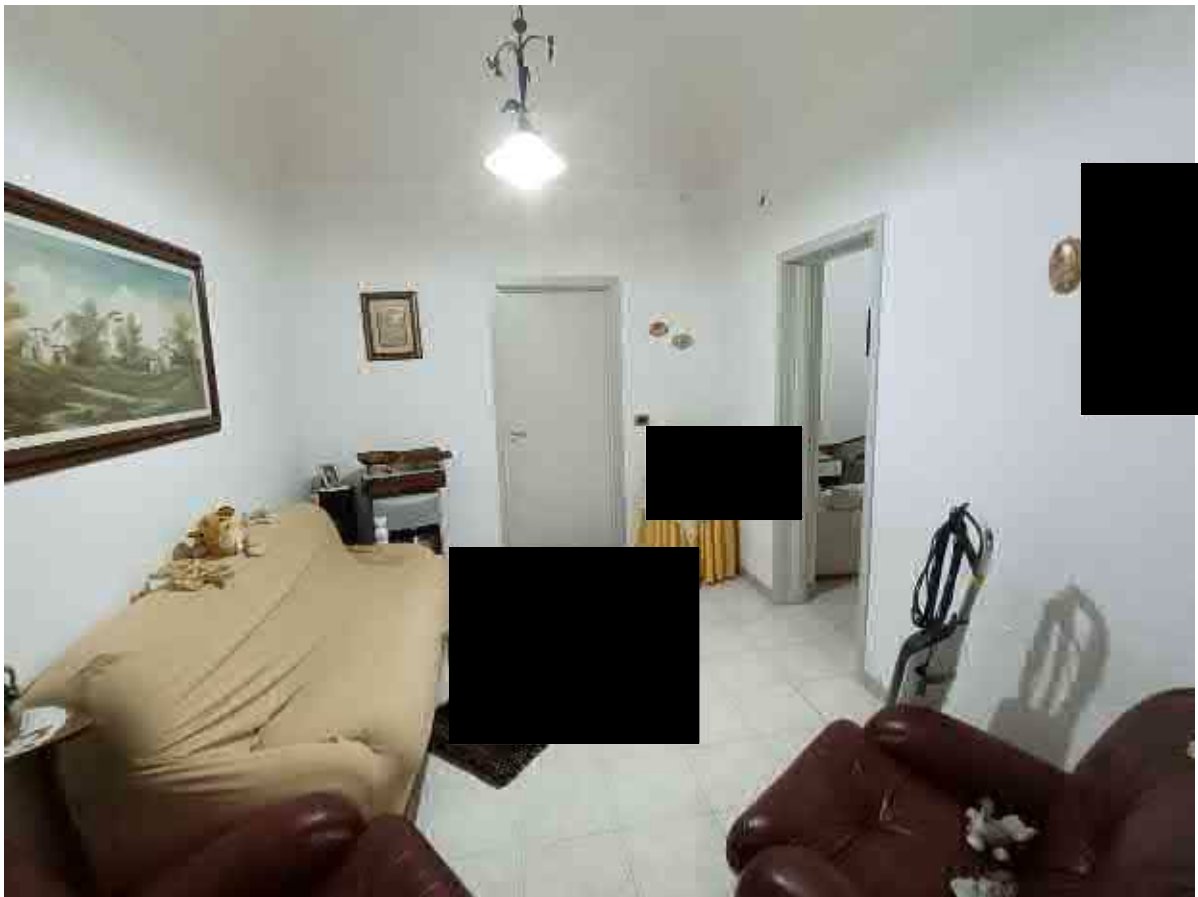


Foto n. 7 – Salotto

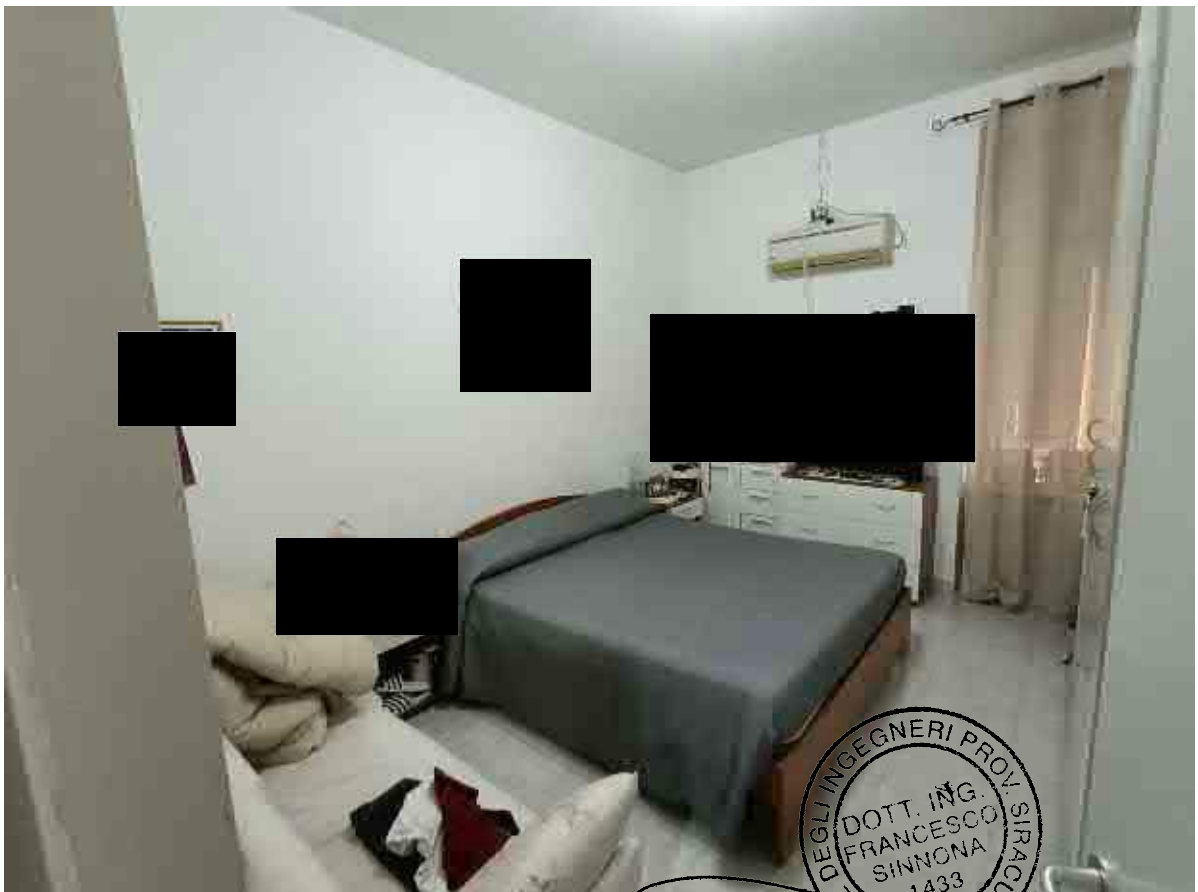


Foto n. 8 – Camera

DEGLI INGEGNERI PROV. SIRACUSA
DOTT. ING.
FRANCESCO
SINNÒNA
1433
ORD. n. 1433/2019

[Handwritten signature]



Foto n. 9 – Disimpegno



Foto n. 10 – Ripostiglio



Foto n. 11 – Bagno

DEGLI INGEGNERI PROV. SIRACUSA
DOTT. ING. FRANCESCO SINNOA
1433

[Handwritten signature]