

Agenzia del Territorio
CATASTO FABBRICATI
Ufficio Provinciale di
Ravenna

Dichiarazione protocollo n. RA0121296 del 28/06/2004

Planimetria di u.i.u. in Comune di Faenza

Via San Pier Laguna

civ.

Identificativi Catastali:

Sezione:

Foglio: 82

Particella: 9

Subalterno: 15

Compilata da:

Vandi Francesco


Iscritto all'albo:
Geometri

Prov. Ravenna


N. 1181

Scheda n. 1

Scala 1:200

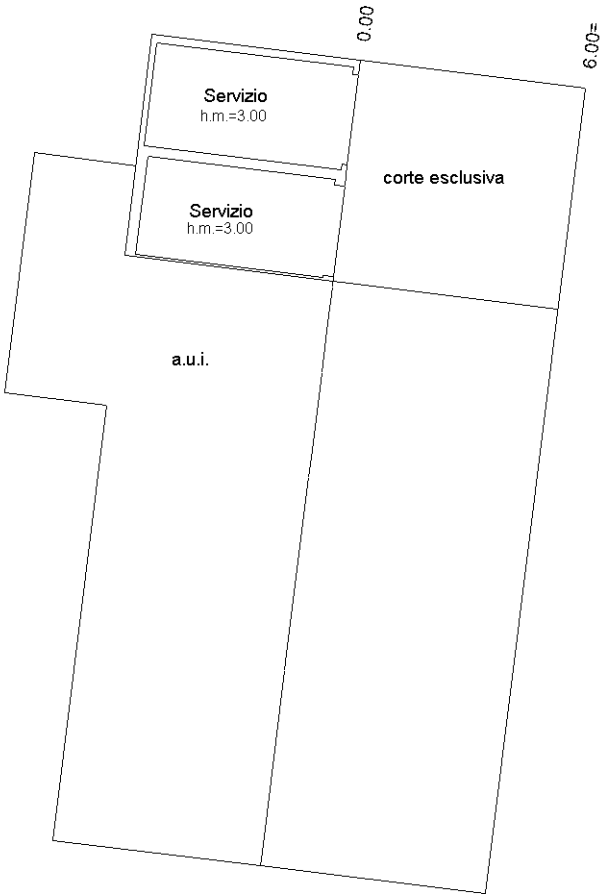

Piano terra

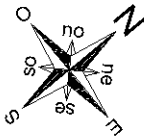

Ultima planimetria in atti