


Sovrapposizione tra stato attuale (giallo) e stato dei luoghi dichiarato in sanatoria (rosso) con indicazione degli ulteriori abusi



Via Papa Pio XII

Civ. 64

Planimetria Immobile di via Papa Pio XII n. 64, piano primo
Sovrapposizione tra stato attuale (giallo) e stato dei luoghi dichiarato in sanatoria
(rosso) con indicazione degli ulteriori abusi

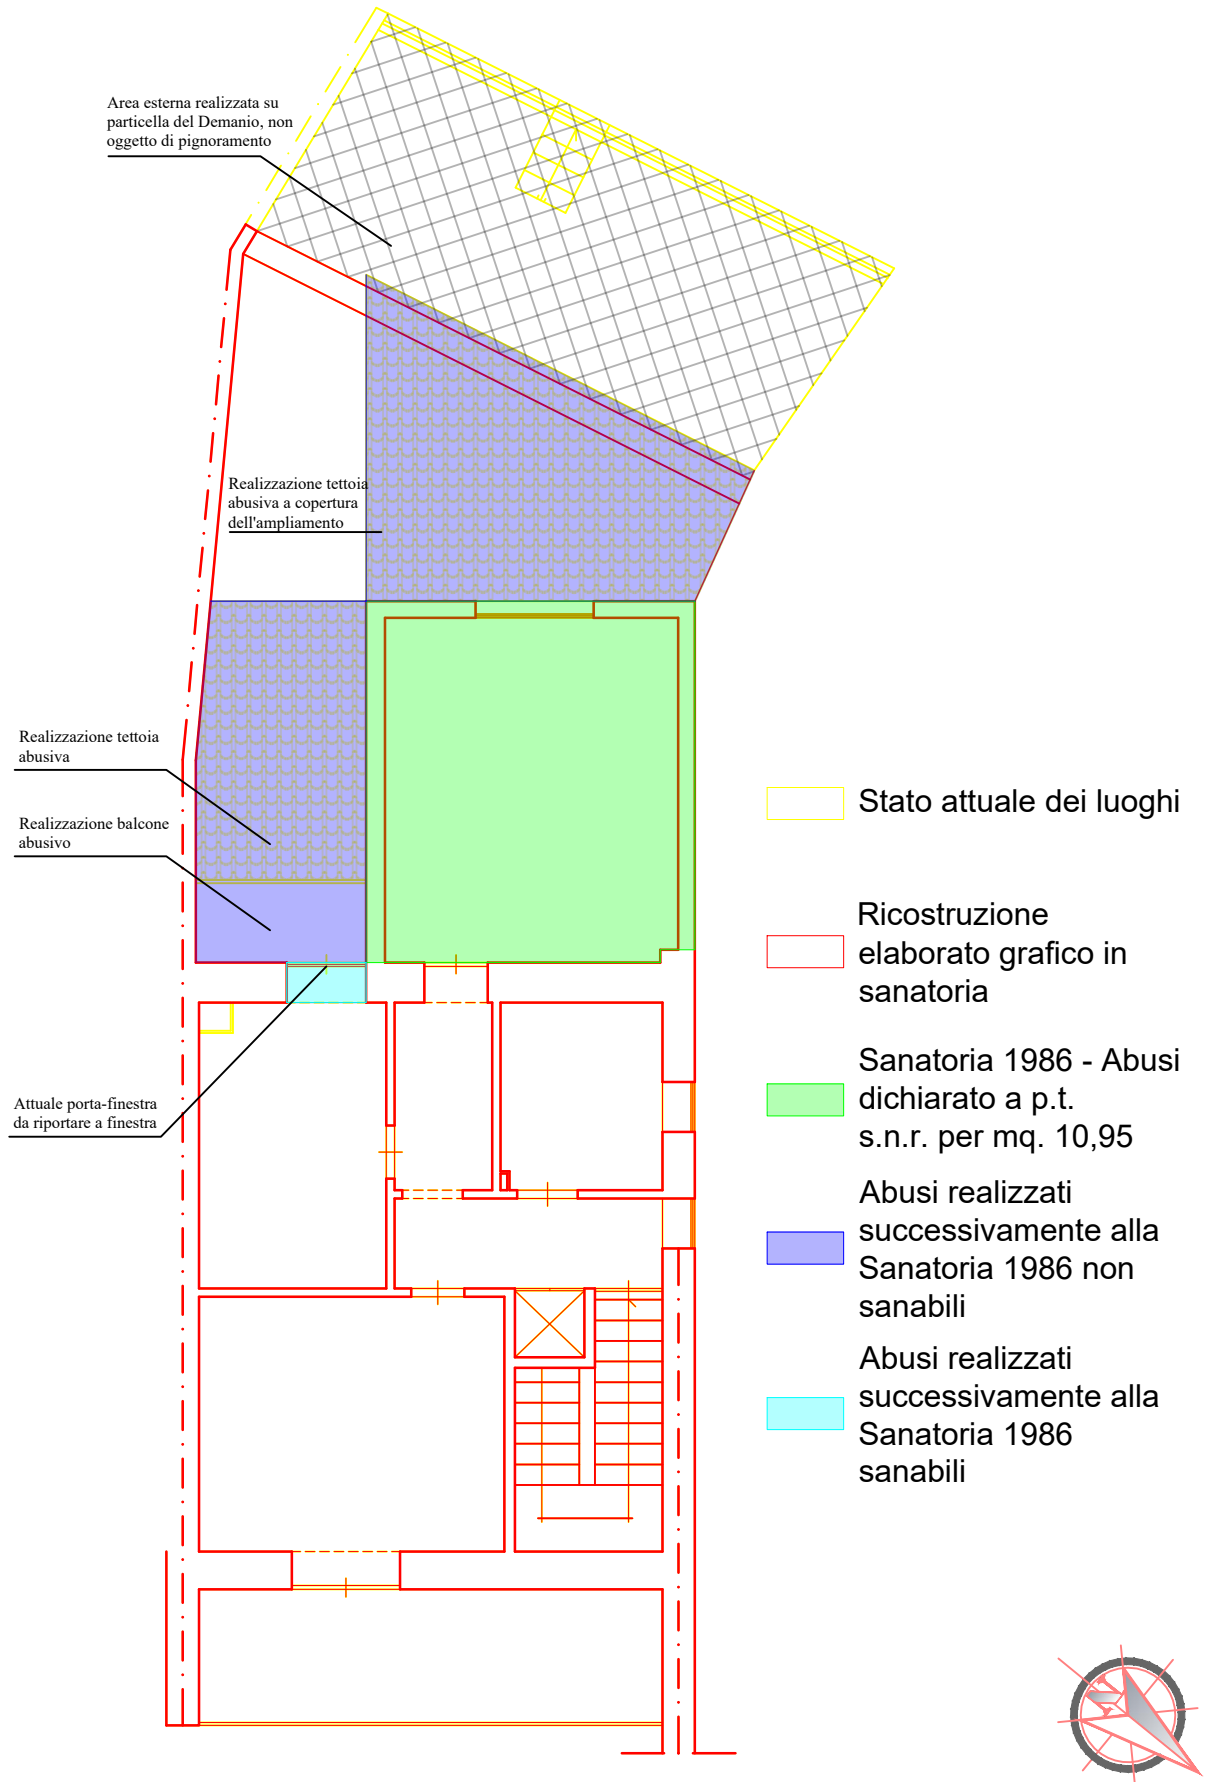

Scala 1:100