

MODULARIO
F. - Cat. S. T. - 315



MINISTERO DELLE FINANZE

MOD. B (Nuovo Catasto Edilizio Urbano)

DIREZIONE GENERALE DEL CATASTO E DEI SERVIZI TECNICI ERARIALI

Lire
20

NUOVO CATASTO EDILIZIO URBANO

(R. DECRETO-LEGGE 13 APRILE 1938, N. 552)

Planimetria dell'immobile situato nel Comune di **FERRANDINA** Via **Stazione**


Ditta

Allegata alla dichiarazione presentata all'Ufficio Tecnico Erariale di **MATERA**


Foglio 50 mappa 7

scheda n. 163257

Planimetria scala 1:4000

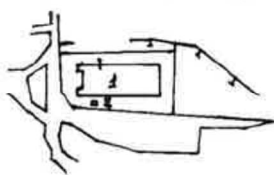

PIANO TERRA

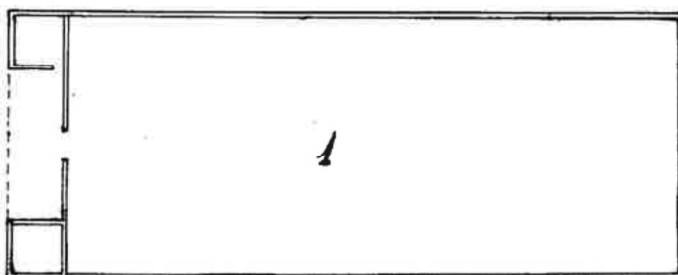

Deposito Carburanti
scala 1:200



2

ORIENTAMENTO



SCALA DI 1:500

SPAZIO RISERVATO PER LE ANNOTAZIONI D'UFFICIO

DATA

1-5-1965

PROT. N°

318 del 97



Compilata dal **Geometra**

(Titolo, nome e cognome del tecnico)

Ferdinando De Padova

Dipendente Fedecconsorzi

Iscritto all'Albo dei Geometri

della Provincia di Roma

DATA

19-5-1965

Firma:

[Handwritten signature]

Ultima planimetria in atti

data presentazione: 01/06/1965 - Data: 11/02/2025 - n. T628423 - Richiedente: MLGPLA65C01F027J

totale schede: 2 - Formato di acquisizione: A3(297x420) - Formato stampa richiesto: A4(210x297)



MINISTERO DELLE FINANZE **Accettabile**
DIREZIONE GENERALE DEL CATASTO E DEI SERVIZI TECNICI ERARIALI

ACCERTAMENTO GENERALE DELLA PROPRIETA' IMMOBILIARE URBANA
(R. DECRETO LEGGE 13 APRILE 1959 XVII N. 652.)

Planimetria degli immobili urbani denunciati con la Scheda N° **864581**

Comune **FERRANDINA** Ditta

Via

Segnare cognome, nome, paternità del solo primo intestatario

ACCERTAMENTO GENERALE DELLA
PROPRIETA' IMMOBILIARE URBANA
(R.D.L. 18 aprile 1939-XVII, n. 652)

COMUNE


di **Ferrandina**

Talloncino di riscontro
DELLA SCHEDA
N° **364581**

Serie **A**

AVVERTENZA: Il presente
talloncino deve essere incollato a
copia del dichiarante sulla plani-
metria (riproducendo gli immobili
denunciati con la presente scheda)
da presentarsi al sensi dell'arti-
colo 7 del R.D.L. 18 aprile 1939-XVII,
n. 652.

Ferrovie Calabro Lucane

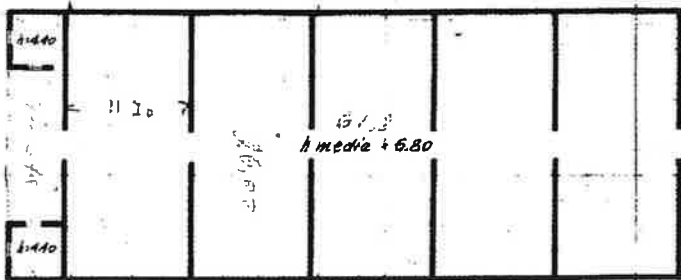


Ferrovie C.L.

*Ferr.
C.L.*

Ferr. C.L.

ORIENTAMENTO

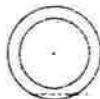

SCALA di 1:500

Compilata da:


ing. Francesco Ferrandina
(Titolo, nome e cognome del Tecnico)

Iscritto all'Albo degli Ingegneri
della Provincia di *Napoli*

Data **15 MAR 1940**

Firma *Francesco Ferrandina*

Prima planimetria in atti

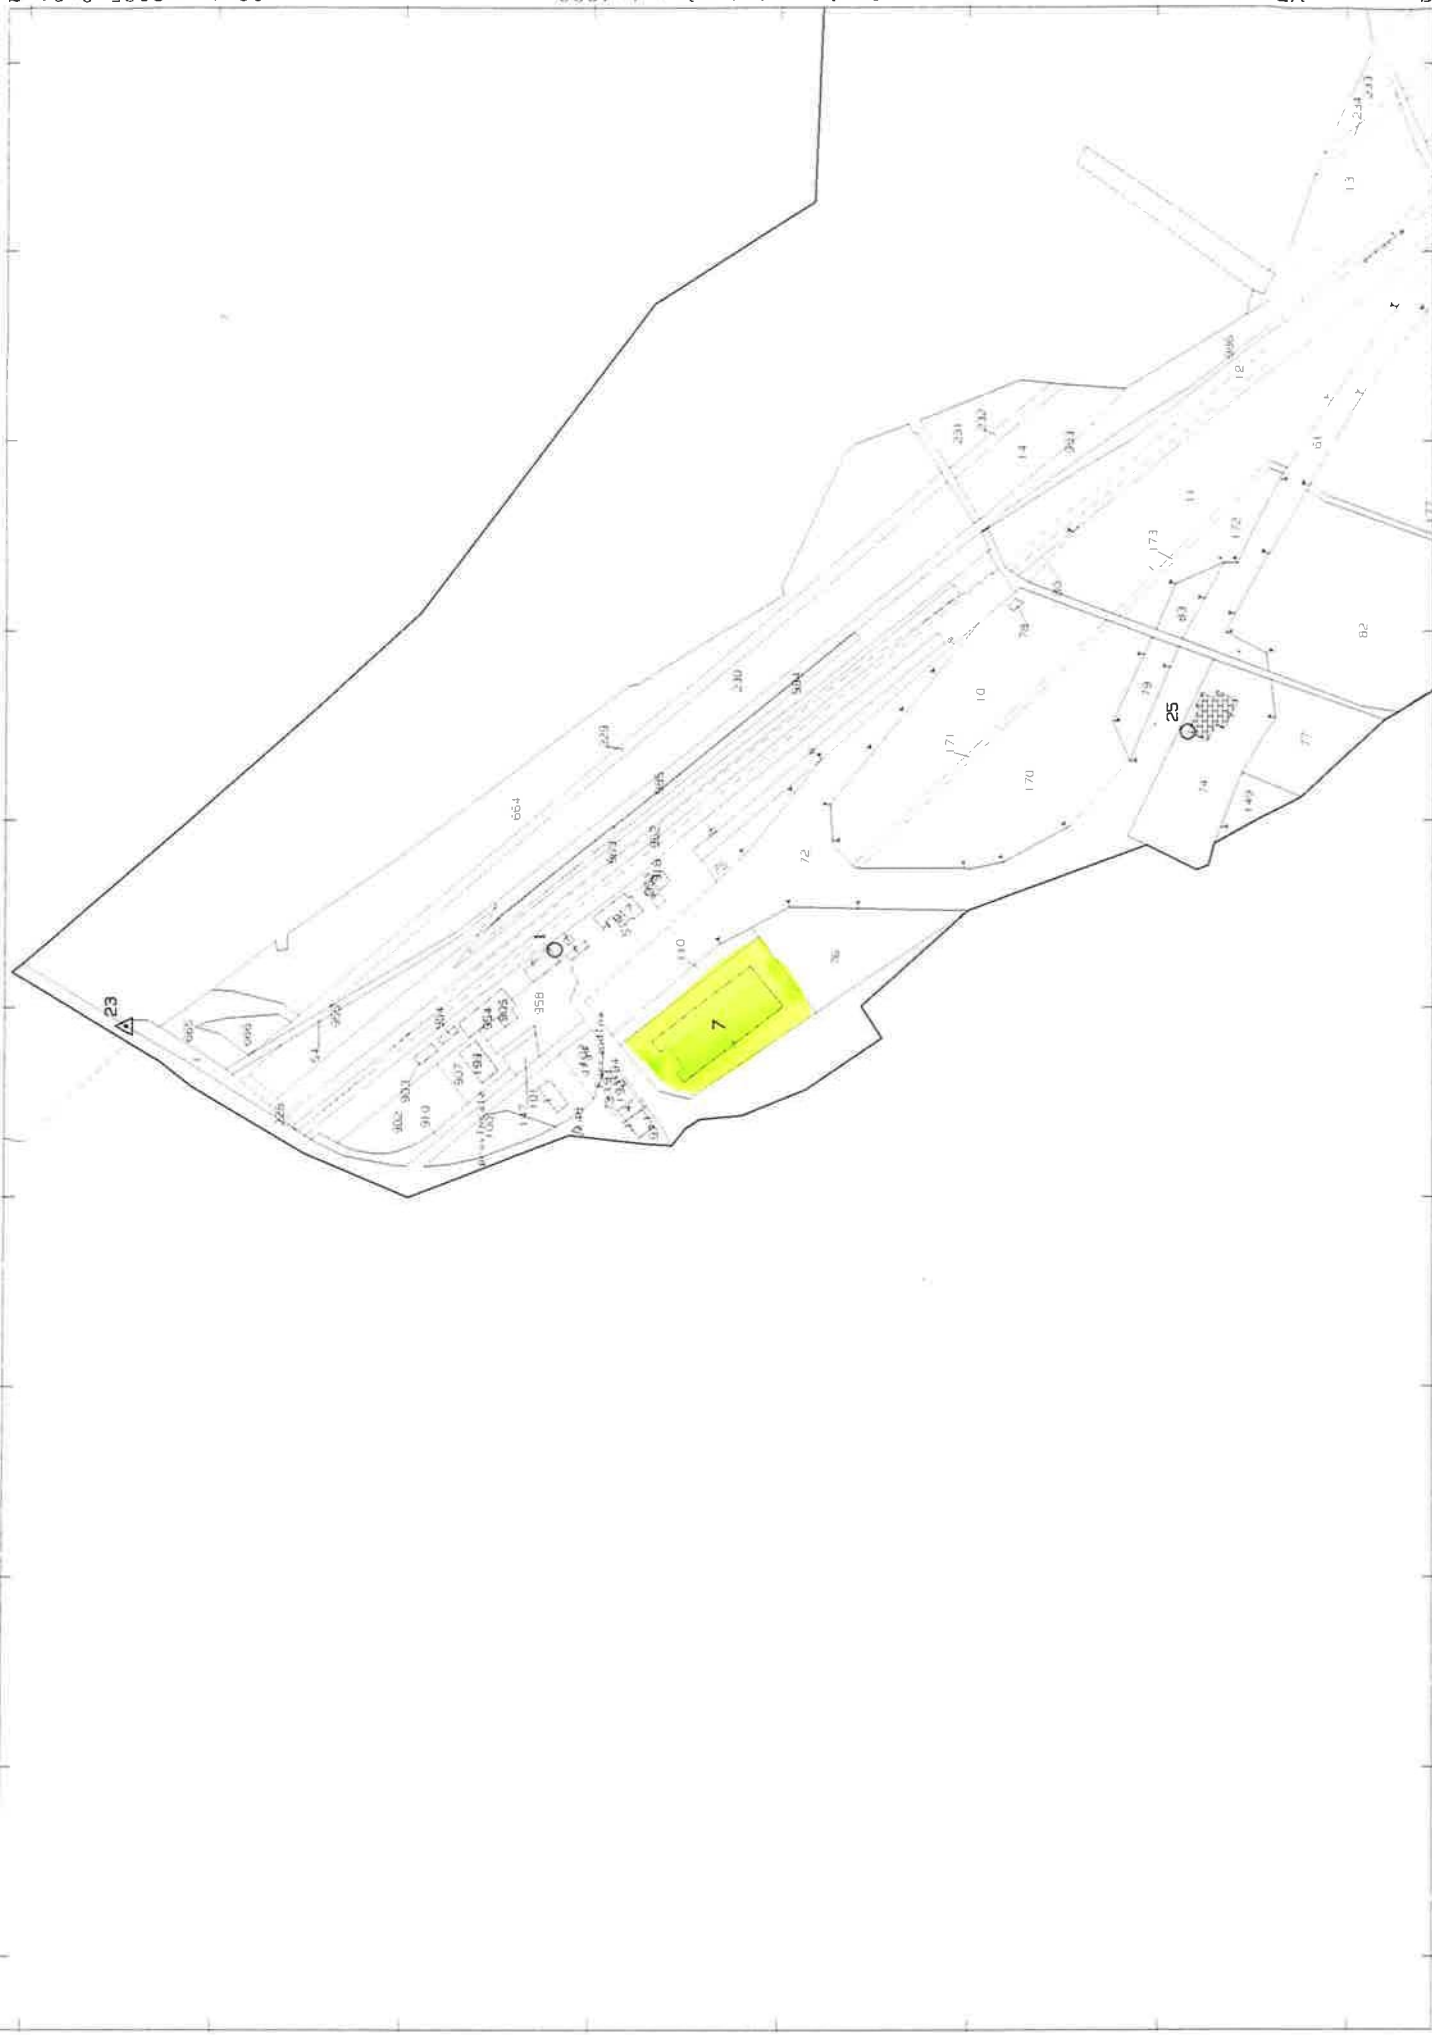

N=33100

E=24500

1 Particella: 7

Comune: (MT) FERRANDINA
Foglio: 50
Scala originale: 1:4000
Dimensione cornice: 1068.000 x 756.000 m. Protocollo pratica T22768 2025
30-Apr-2025 8:31:7