

Agenzia del Territorio
CATASTO FABBRICATI
Ufficio Provinciale di
Alessandria

Dichiarazione protocollo n. AL0024512 del 13/02/2006
Planimetria di u.i.u. in Comune di Vignale Monferrato
Ca' Bergantino

civ.

Identificativi Catastali:

Sezione:
Foglio: 1
Particella: 327
Subalterno: 1


Compilata da:
Ghena Carlo

Iscritto all'albo:
Geometri


Prov. Casale Monferra N. 254

Scheda n. 1 Scala 1:200

PRIMO PIANO SOTTOSTRADA H=3.15

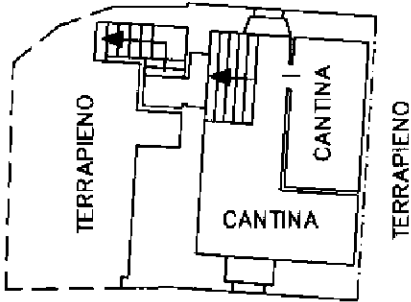


PIANO TERRA HMIN=2.70 HMAX=3.00

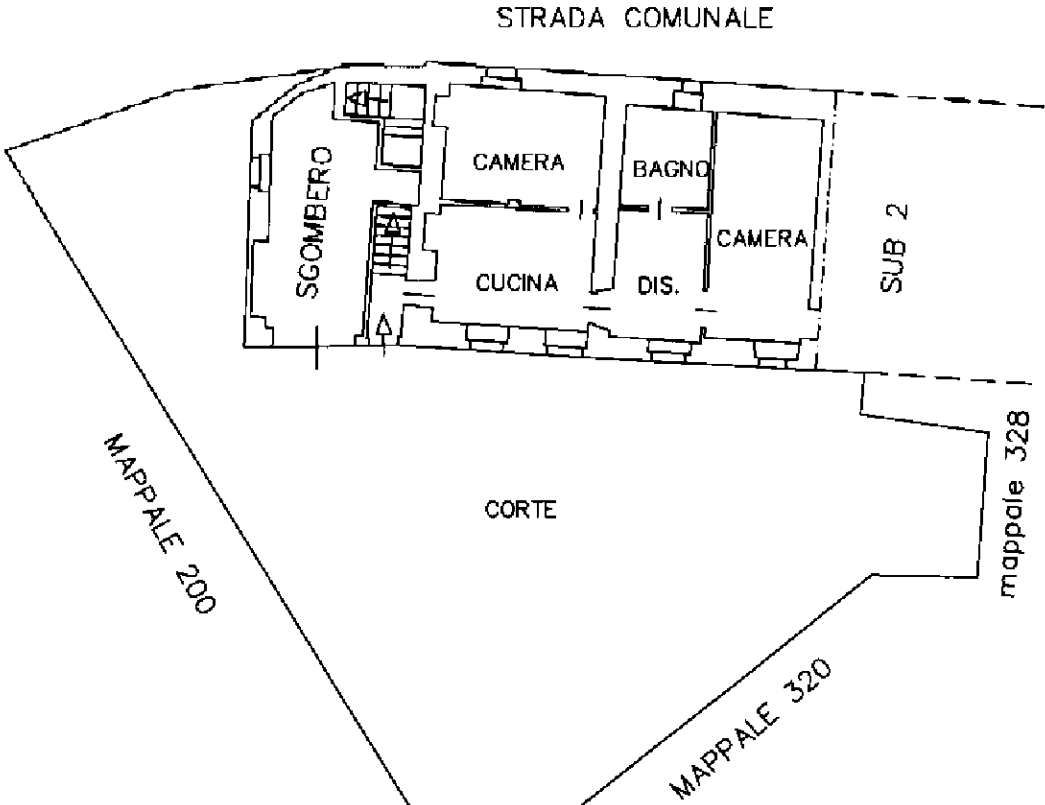

PIANO PRIMO hmin=2.40 hmax=2.60

STRADA COMUNALE

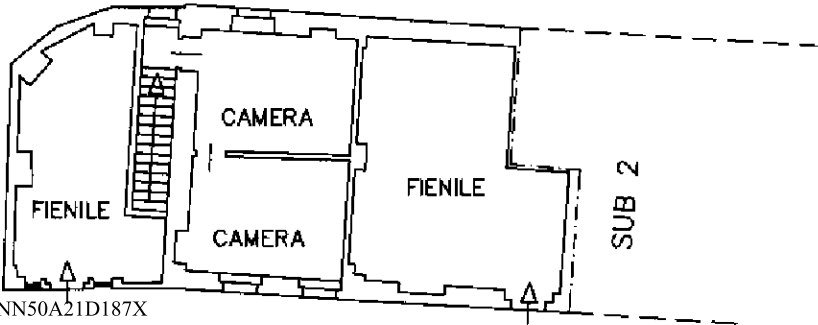

Ultima planimetria in atti