
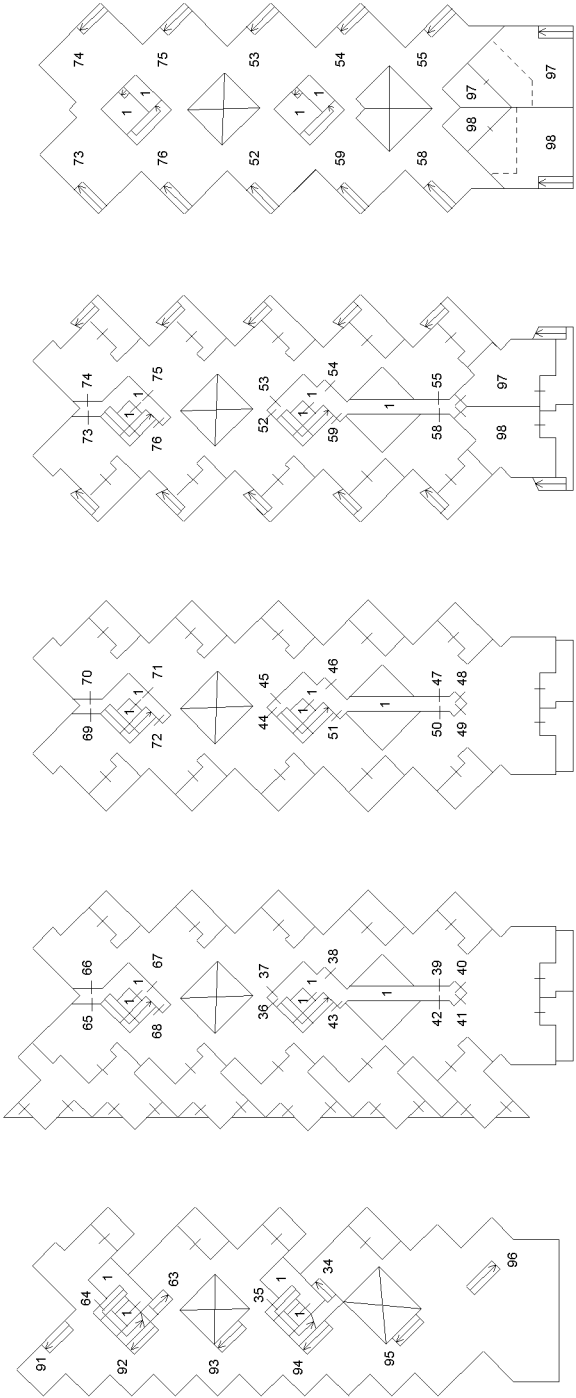


Planimetria non catastale

Data: 18/01/2025 - n. T44279 - Richiedente: Telematico
Totale schede: 1 - Formato di acquisizione: A3(297x420) - Formato stampa richiesto: A4(210x297) - Fattore di scala non utilizzabile

Agenzia delle Entrate
CATASTO FABBRICATI
Ufficio provinciale
di Venezia

ELABORATO PLANIMETRICO	Compilato da: [redacted]	Iscritto all'albo: [redacted]	Prov: [redacted]
Comune di San Michele Al Tagliamento	Foglio: 48	Particella: 1892	Prova n. 27/06/2024 del
Dimostrazione grafica dei subalterni	Sezione:	Tipo Mappale n. del	Scala 1 : 500

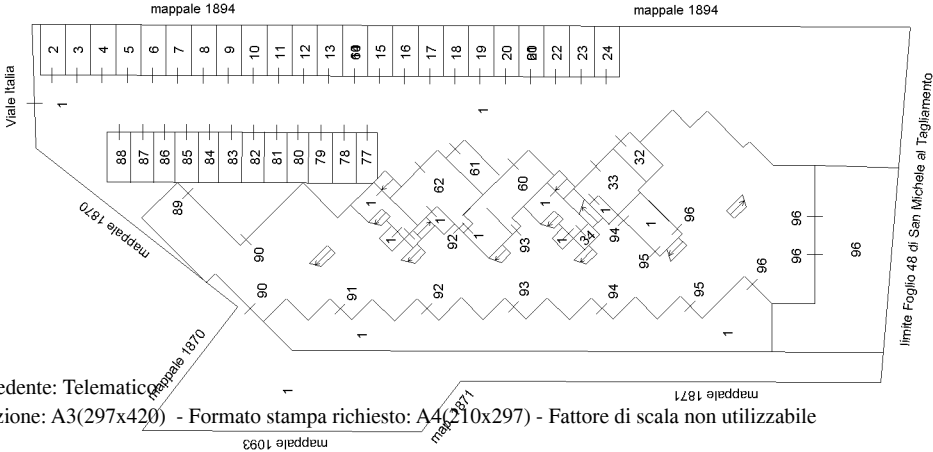

Piano Terra

Piano Primo

Piano Secondo

Piano Terzo

Piano Quarto

Piano Quinto

