



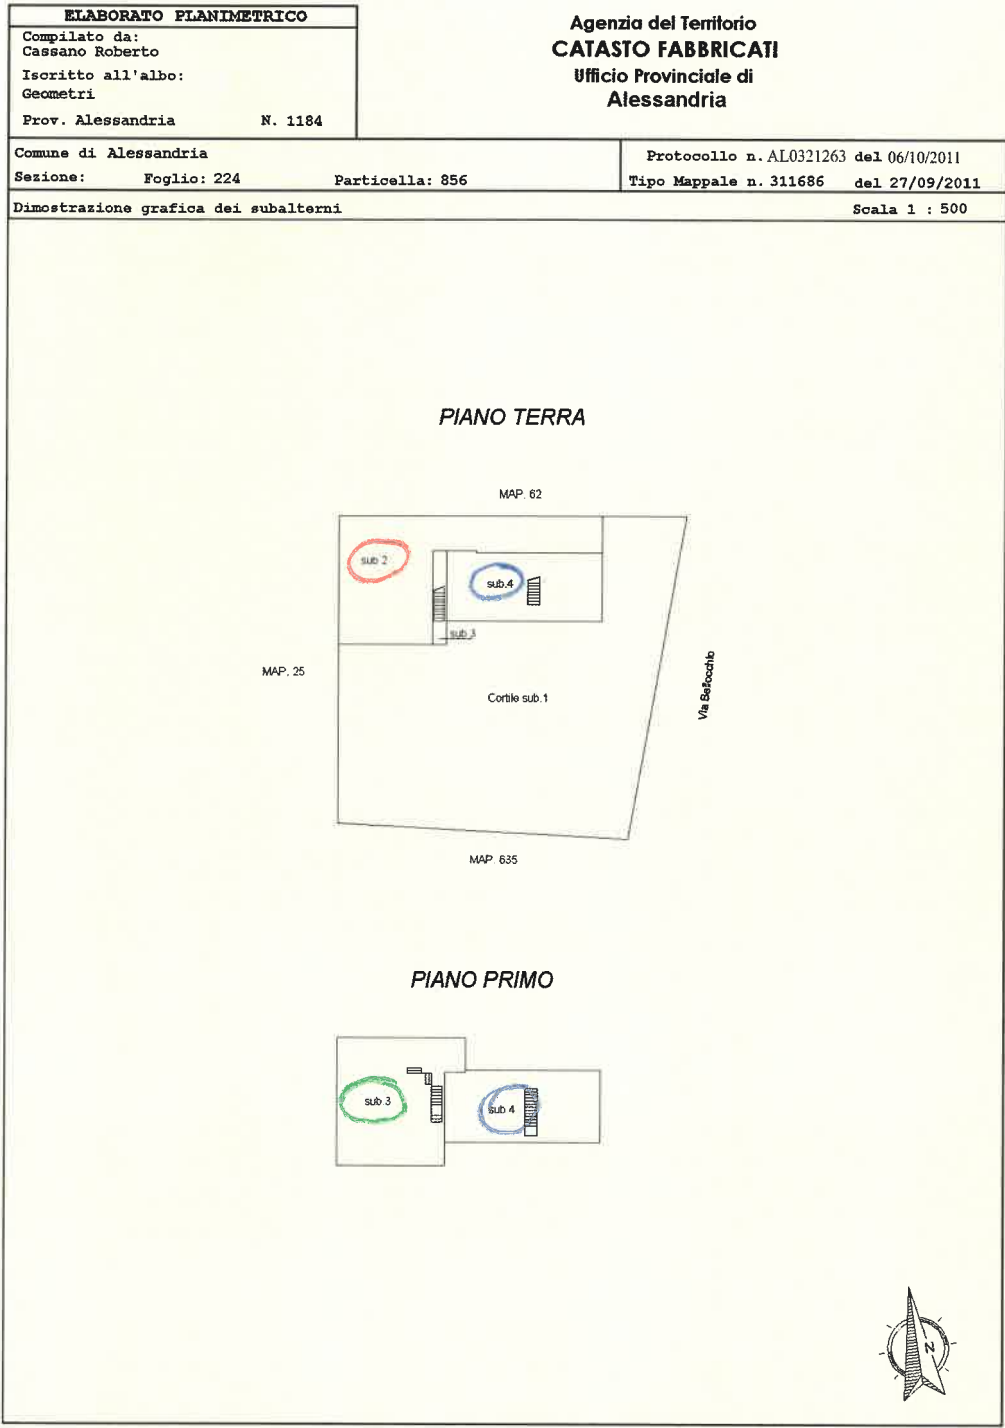

Agenzia del Territorio
CATASTO FABBRICATI
Ufficio Provinciale di
Alessandria

Dichiarazione protocollo n. AL0321263 del 06/10/2011	
Planimetria di u.i.u. in Comune di Alessandria	
Via Giovanni Battista Bellocchio (litta Pa civ. 62	
Identificativi Catastali:	Compilata da:
Sesione:	Cassano Roberto
Foglio: 224	Iscritto all'albo:
Particella: 856	Geometri
Subaltern: 3	Prov. Alessandria N. 1184

Scheda n. 1 Scala 1:200

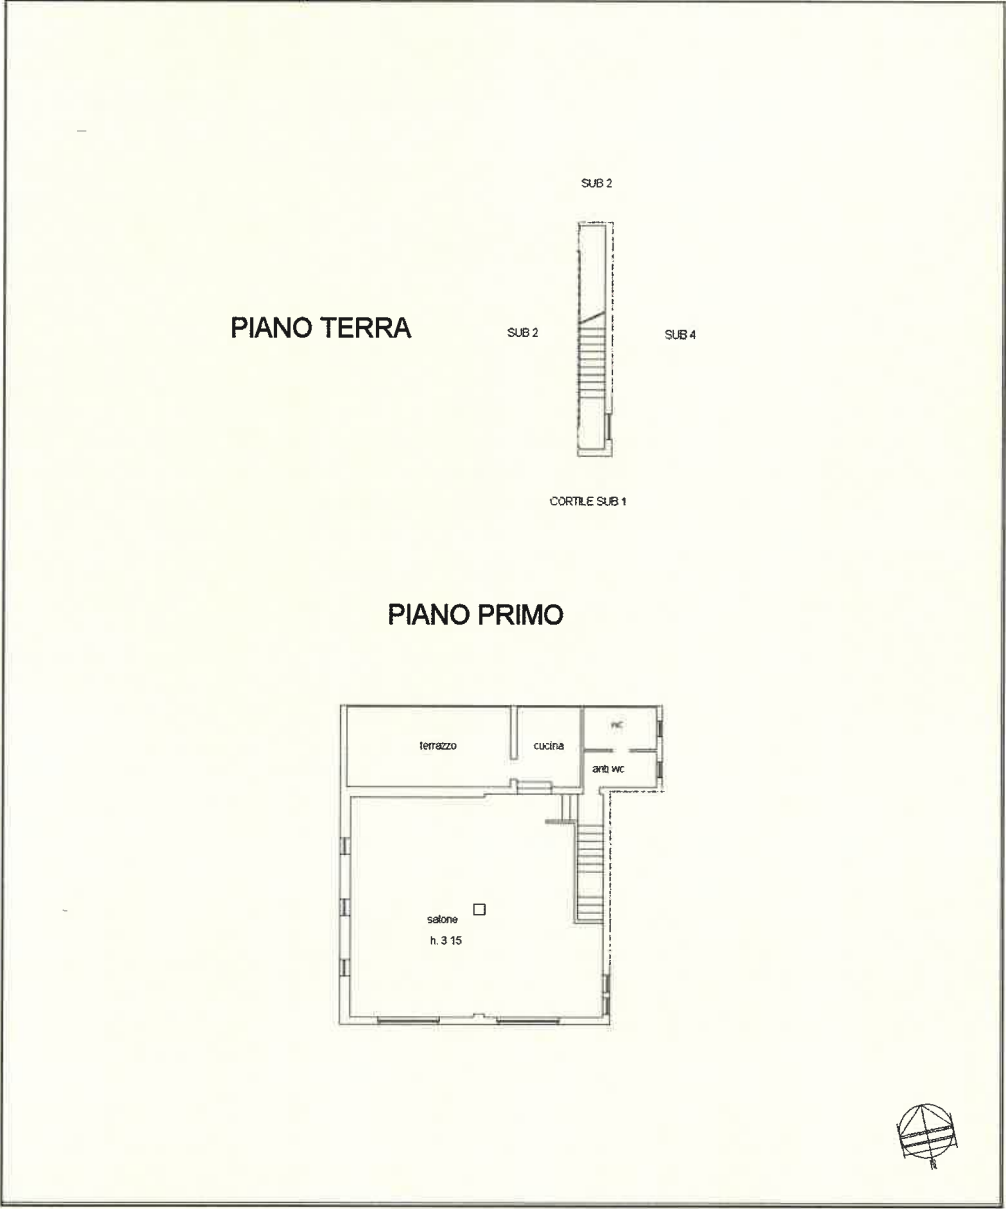

Agenzia del Territorio
CATASTO FABBRICATI
Ufficio Provinciale di
Alessandria

Dichiarazione protocollo n. AL0321263 del 06/10/2011

Planimetria di u.i.u. in Comune di Alessandria

Via Giovanni Battista Bellocchio (litta Pa

civ. 62

Identificativi Catastali:

Sezione:

Foglio: 224

Particella: 856

Subalterno: 4

Compilata da:
Cassano Roberto

Iscritto all'albo:
Geometri

Prov. Alessandria


N. 1184

Scheda n. 1

Scala 1:200


PIANO TERRA

SUB 2

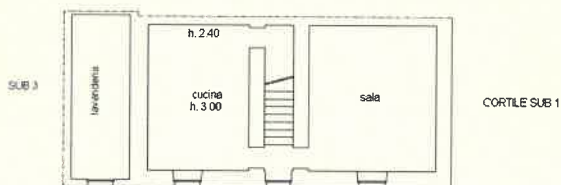

CORTILE SUB 1

PIANO PRIMO

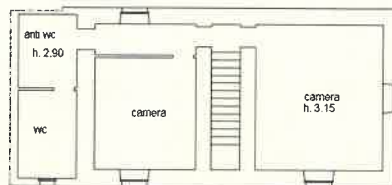

**Agenzia del Territorio
CATASTO FABBRICATI
Ufficio Provinciale di
Alessandria**

Dichiarazione protocollo n. AL0321263 del 06/10/2011
Planimetria di u.i.u. in Comune di Alessandria
Via Giovanni Battista Bellocchio (litta Pa civ. 62

Identificativi Catastali:
Sezione:
Foglio: 224
Particella: 856
Subalterno: 2

Compilata da:
Cassano Roberto
Iscritto all'albo:
Geometri
Prov. Alessandria N. 1184

Scheda n. 1 Scala 1:200

PIANO TERRA

