



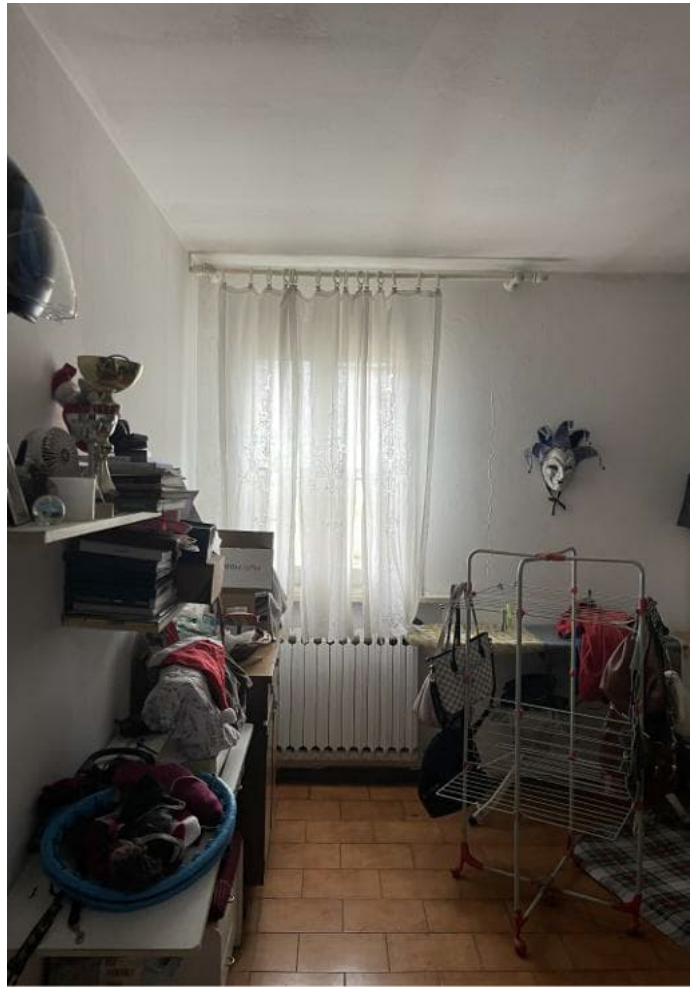

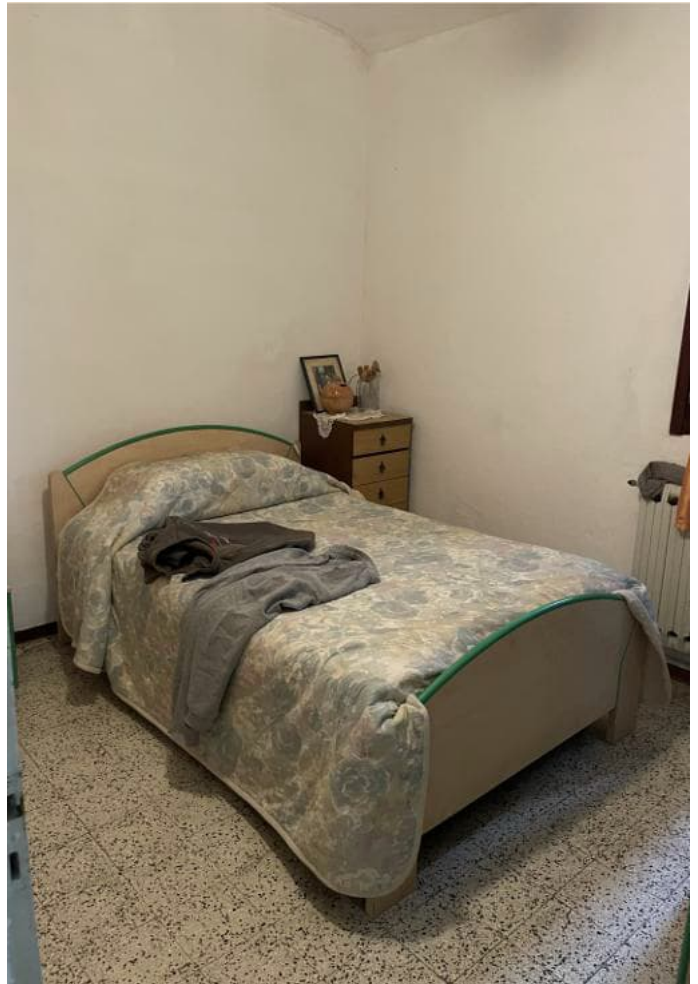











MODALITÀ
F. fog. 700




MINISTERO DELLE FINANZE
DIREZIONE GENERALE DEL CATASTO E DEI SS.TT.EE.
CATASTO EDILIZIO URBANO (RDL 13-4-1939, n. 652)

MOD. AN (CEUI)
108
700

Planimetria di u.i.u. in Comune di OSTELLATO via VALMANA civ. 201

Rag. Osti

Sub. 2

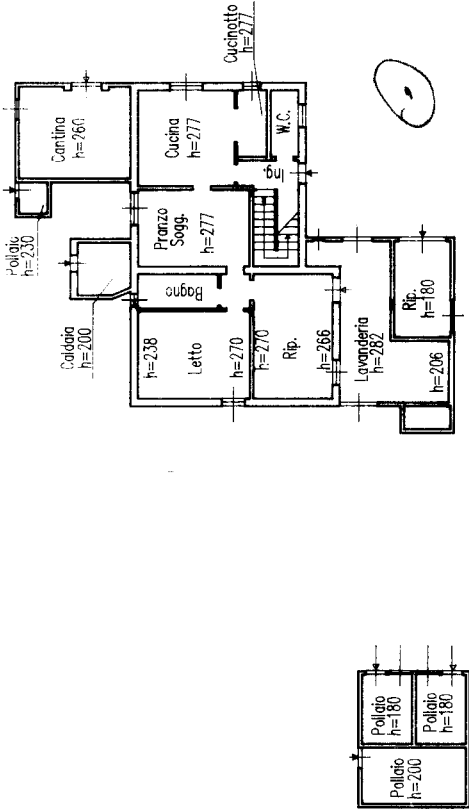


Canaletto Consorziale

PIANO TERRA

Via Valman

PIANO PRIMO

PLANIMETRIA scala 1:1000
FOGLIO 71
MAPPALE 270

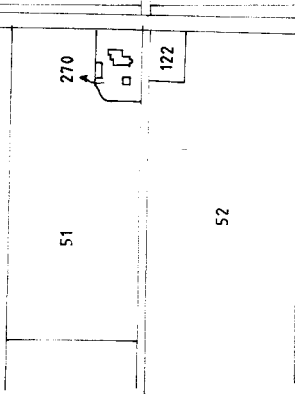

RISERVATO ALL'UFFICIO



Dichiarazione di N.C.	☒
Denuncia di variazione	☐
Completata dal (Titolo, cognome e nome) GEOMETRA VECCHIATTINI SECONDI	
Iscritto all'albo de. GEOMETRI	
della provincia di FERRARA n. 116	
F. 270	sub. 1
Firma <i>[Signature]</i>	



Rag. Osti

Mogazzino
h=385

Sub. 1

Sub. 1

PIANO TERRA

Canaletta Consorziata

Via Valman

PLANIMETRIA scala 1:1000
FOGLIO 71
MAPPALE 270

51

270

122

52

ORIENTAMENTO



SCALA DI 1:1000

RISERVATO ALL'UFFICIO



Completata dal
(Titolo, cognome e nome)
GEOMETRA VECCHIATTINI SECONDO
Iscritto all'albo de GEOMETRI
della provincia di FERRARA
n. 1163
data 01-10-96 Firma

Dichiarazione di N.C.
Denuncia di variazione

Identificativi catastali
F. 71
n. 270 sub 2

Abitazione indipendente e magazzino agricolo in Via Valmana n. 201
Foglio 71, Part. 270, Sub. 1 (abitazione a pollaio)
Foglio 71, Part. 270, Sub. 2 (magazzino agricolo)

Foglio 71, Part. 270, Sub. 1 (abitazione a pollaio)

Foglio 71, Part. 270, Sub. 2 (magazzino agricolo)




**MINISTERO DELLE FINANZE**
DIPARTIMENTO DEL TERRITORIO

Ufficio Tecnico Erariale di FERRARA

ELABORATO PLANIMETRICO

Pag. n. di

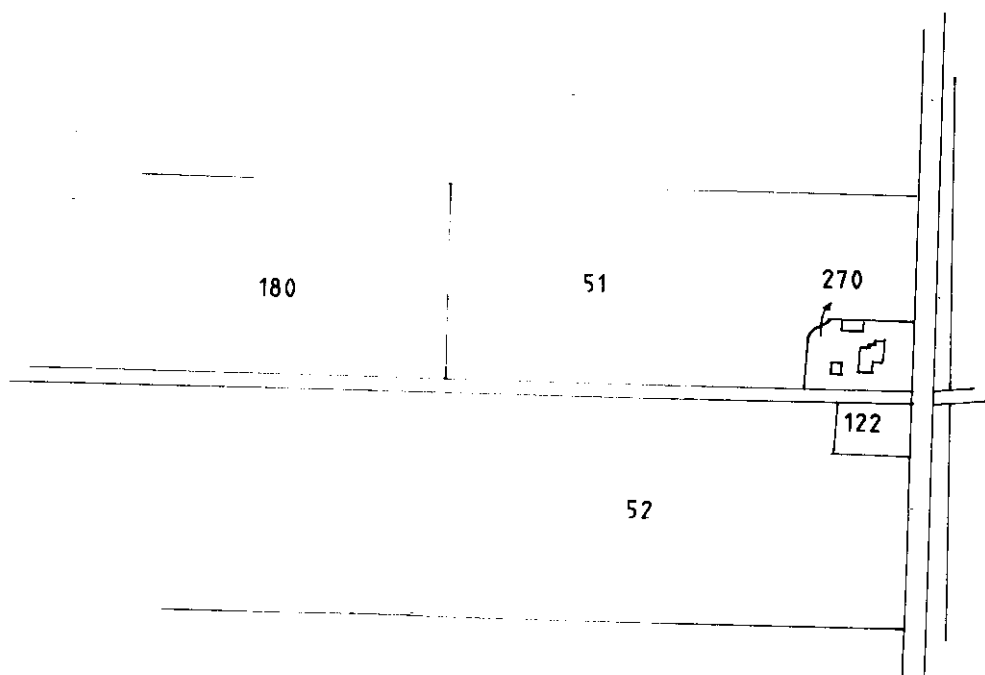Ubicazione e riferimenti catastali dell'immobile	
Comune OSTELLATO	C.T. Fgl. 71 Mapp. 270
Via/ Piazza VALMANA n.	C.E.U. Sez. Fgl. Mapp.
ESTRATTO DI MAPPA	SCALA 1: 00
Tipo Mappale n. del	
	

Riservato all'Ufficio Tecnico Erariale

L'operatore

IL TECNICO


Protocollo

01-10-96

Sostituisce il precedente mod. EP/1 prot.

Ultima planimetria in atti

Annullato o sostituito dal mod. EP/1 prot.

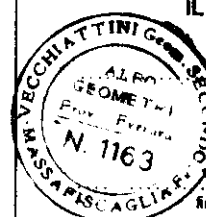

firma e timbro

Data presentazione: 31/10/1996 - Data: 12/02/2026 - n. T102936 - Richiedente: Telematico

Totale schede: 3 - Formato di acquisizione: A4(210x297) - Formato stampa richiesto: A4(210x297) - Fattore di scala non utilizzabile


**MINISTERO DELLE FINANZE
DIPARTIMENTO DEL TERRITORIO**Ufficio Tecnico Erariale di **FERRARA****ELABORATO PLANIMETRICO**

Pag. n. . di .


Comune	Sezione	Foglio	Numero	Tipo mappale n.	del
OSTELLATO		71	270		

DIMOSTRAZIONE GRAFICA DEI SUBALTERNI ASSEGNATI

SCALA 1: 5 00

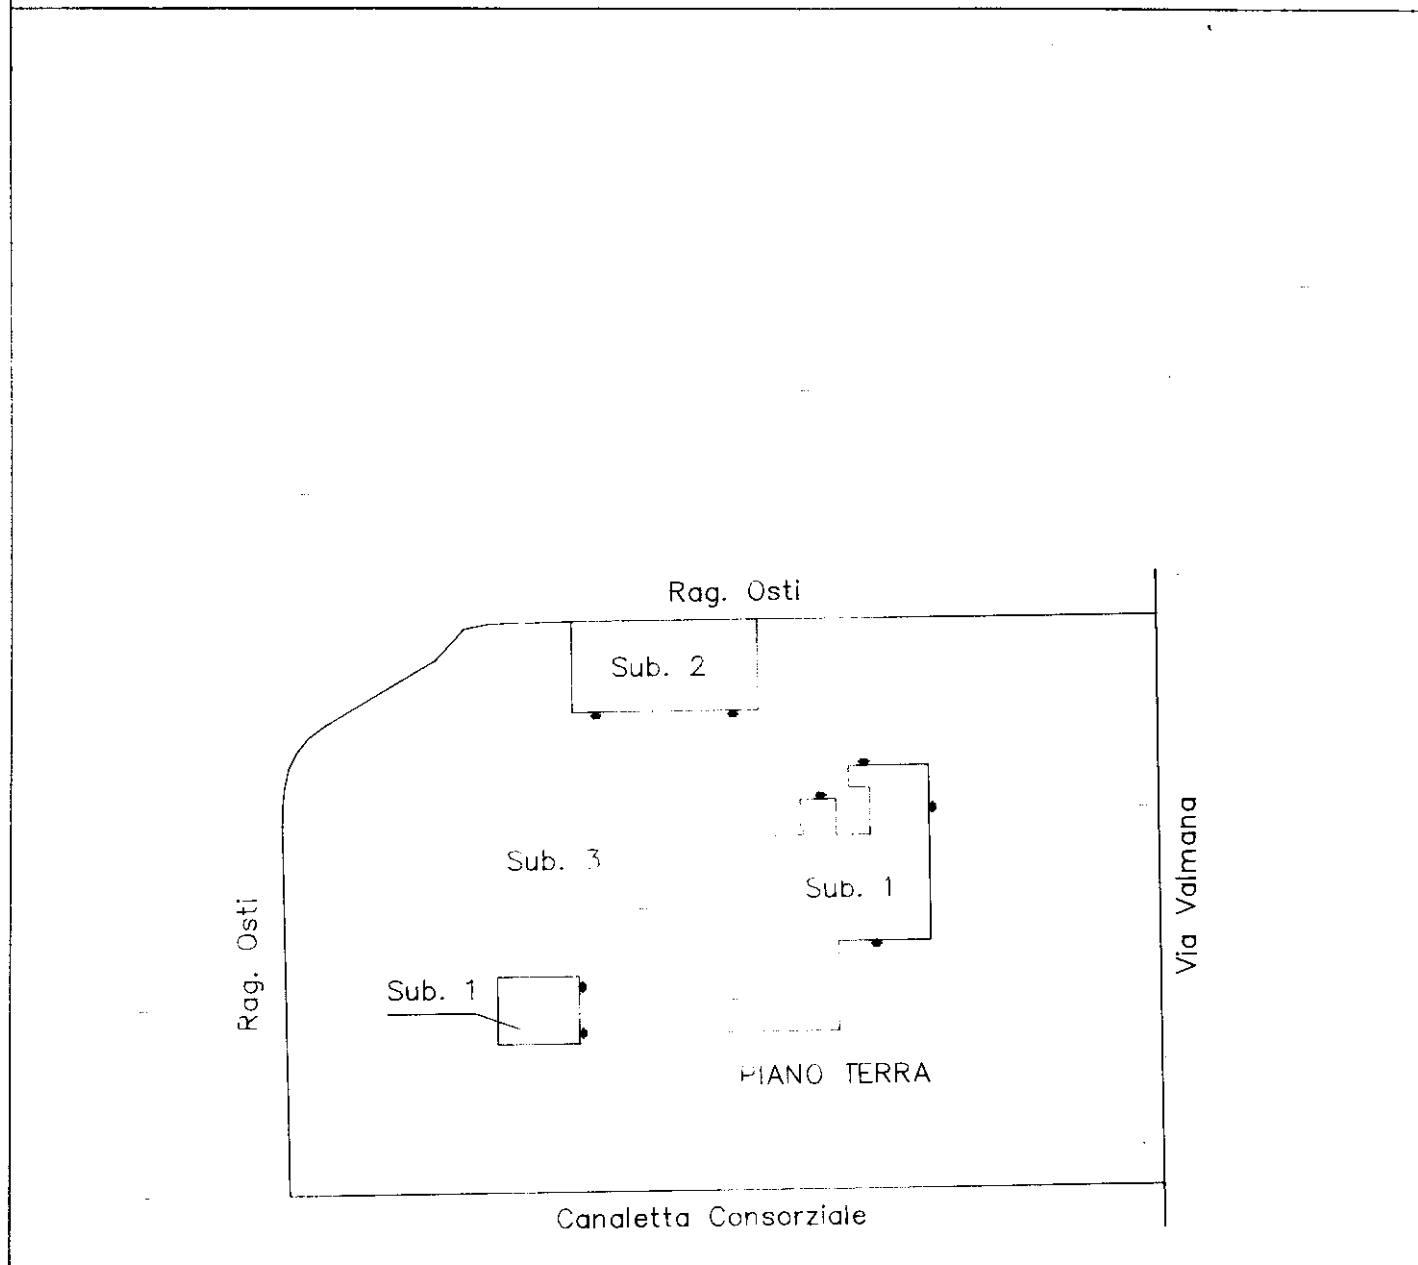

Riservato all'Ufficio Tecnico Erariale	L'operatore	IL TECNICO
Protocollo		10-96 data
Sostituisce il precedente mod. EP/2 prot.		
Annullo o sostituito dal mod. EP/2 prot.		
Ultima planimetria in atti		

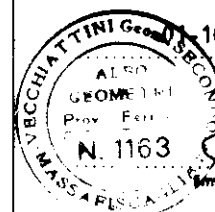



Ufficio Tecnico Erariale di FERRARA

ELABORATO PLANIMETRICO

Pag. n., di

[illegible]


L'operatore

IL TECNICO

Sostituisce il precedente mod. EP/3 prot.

lanimetria in atti

Annullo o sostituito dal mod. EP/3 prot.

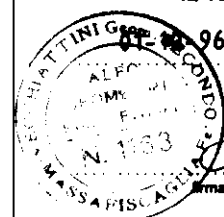

Elaborato Planimetrico - Catasto dei Fabbricati - Situazione al 12/02/2026 - Comune di OSTELLATO(G184) - < Foglio 71 Particella 270 >

ACCERTAMENTO DELLA PROPRIETA' IMMOBILIARE URBANA ELENCO DEI SUBALTERNI ASSEGNATI

Comune OSTELLATO	Sezione	Foglio 71	Particella 270	Tipo mappale	del:
---------------------	---------	--------------	-------------------	--------------	------

Sub	UBICAZIONE via/piazza	n.civ	Piani	Scala	Int	DESCRIZIONE
	STRADA VALMANA	201	T			MAGAZZINI E LOCALI DI DEPOSITO
1	STRADA VALMANA	201	T-1			ABITAZIONI DI TIPO POPOLARE
2	STRADA VALMANA	201	T			MAGAZZINI E LOCALI DI DEPOSITO

Visura telematica