



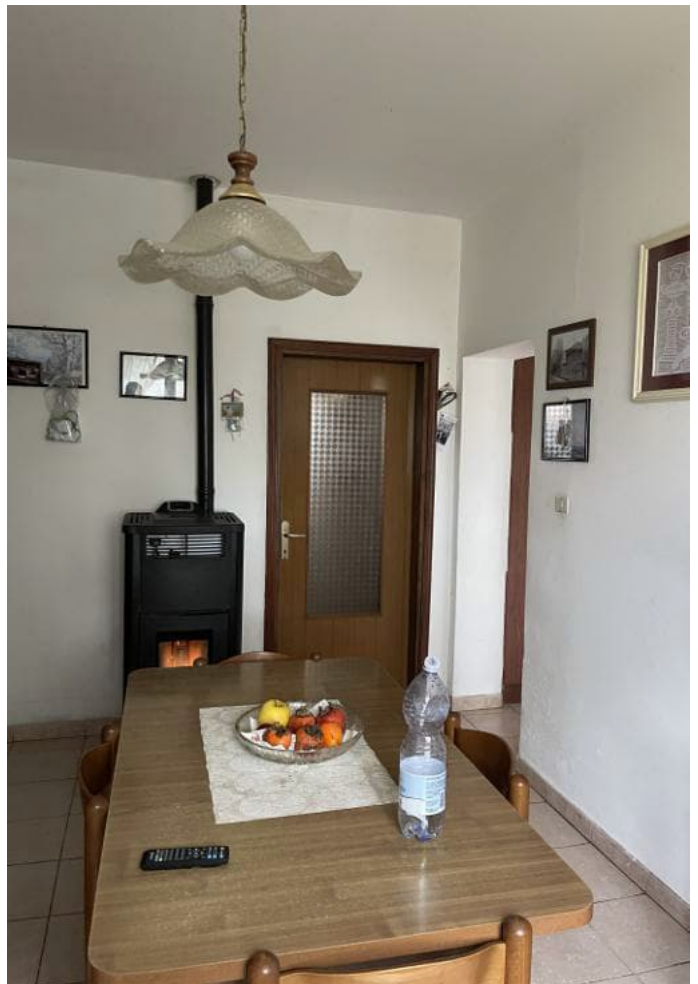

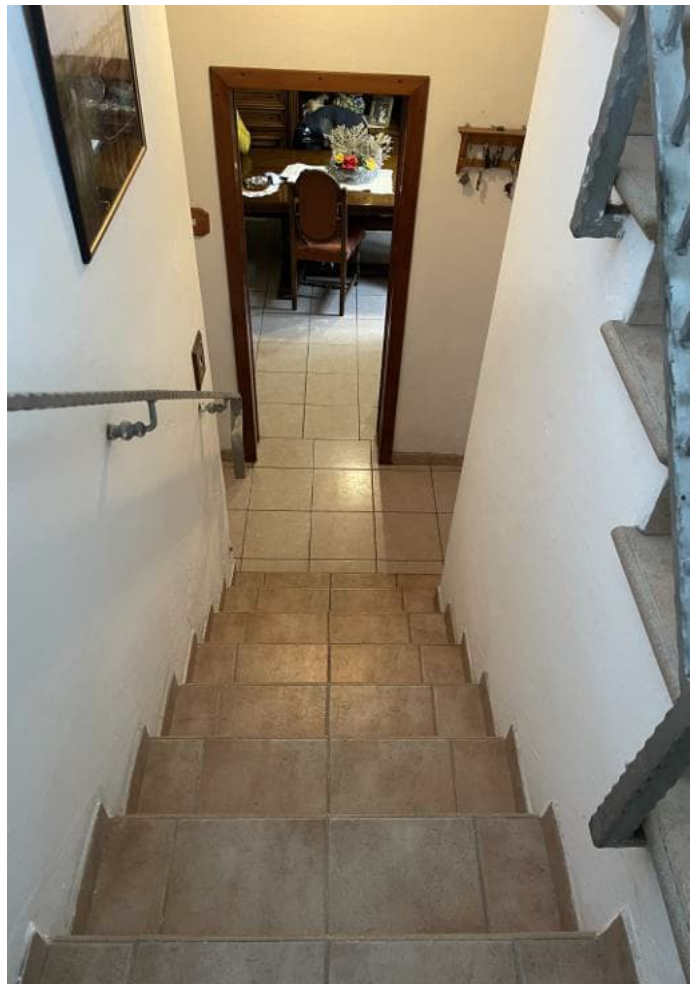














Agenzia delle Entrate
CATASTO FABBRICATI
Ufficio Provinciale di
Ferrara



Dichiarazione protocollo n. [redacted] del [redacted]	
Planimetria di u.i.u. in Comune di Ostellato	
Strada Valmana	
civ. 194	
Identificativi Catastali:	Compilata da:
Sezione:	Guidi Vittorio
Foglio: 87	Iscritto all'albo:
Particella: 142	Geometri
Subalterno: 1	Prov. Ferrara
	N. 1107

Scheda n. 1 Scala 1:200

piano terra

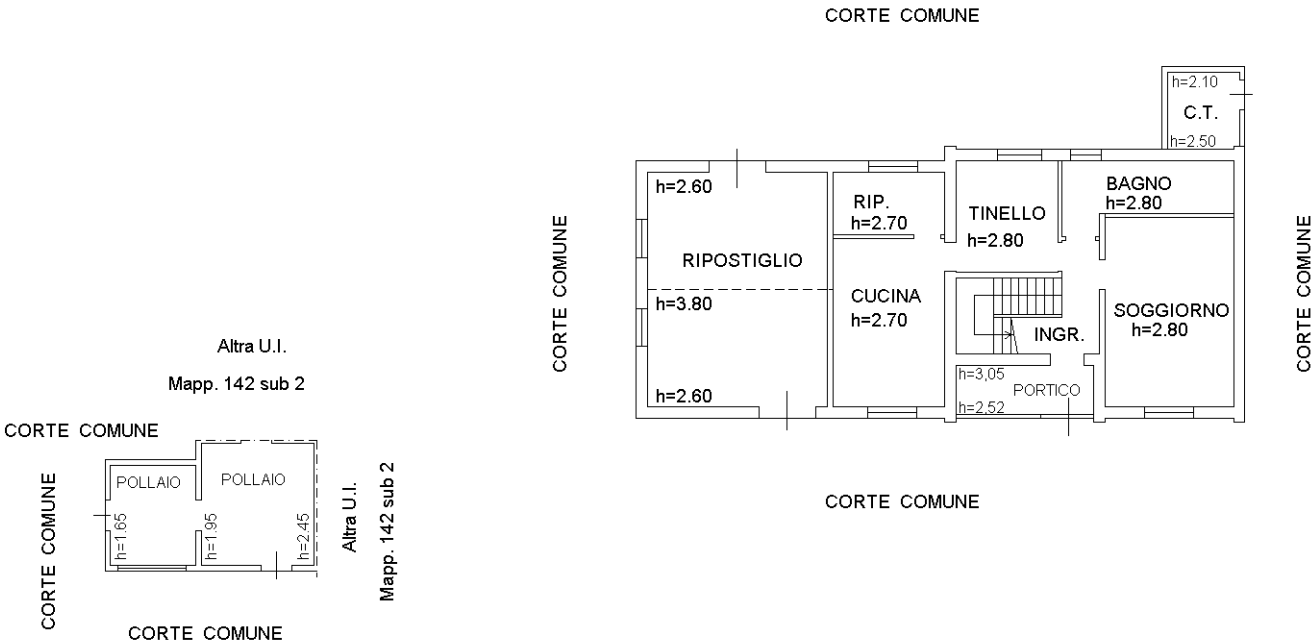

piano primo-h=2,80

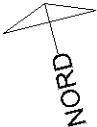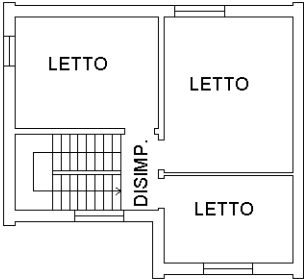

Agenzia delle Entrate
CATASTO FABBRICATI
Ufficio Provinciale di
Ferrara

Dichiarazione protocollo n. FE0124664 del 02/12/2013

Planimetria di u.i.u. in Comune di Ostellato

Strada Valmana

civ. 194

Identificativi Catastali:

Sezione:

Foglio: 87

Particella: 142

Subalterno: 2

Compilata da:
Guidi Vittorio

Iscritto all'albo:
Geometri

Prov. Ferrara

N. 1107

Scheda n. 1

Scala 1:200


piano terra

CORTE COMUNE



CORTE COMUNE


CORTE COMUNE

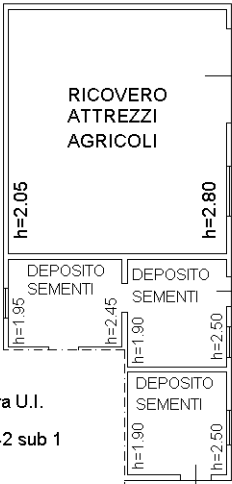

Altra U.I.

Mapp. 142 sub 1

CORTE COMUNE


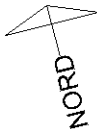


LOTTO 2


Abitazione indipendente e magazzino agricolo in Via Valmana n. 201

Foglio 87, Part. 142, Sub. 1 (abitazione a pollaio)


Foglio 87, Part. 142, Sub. 2 (magazzino agricolo e servizi)

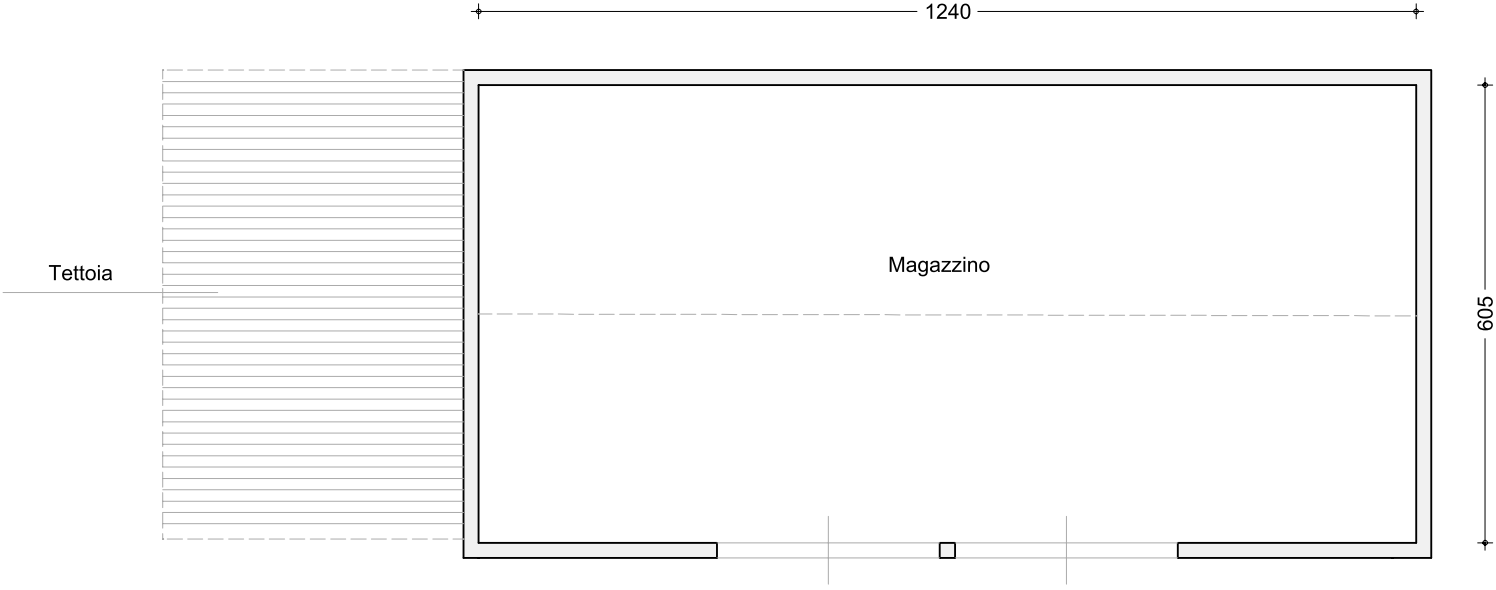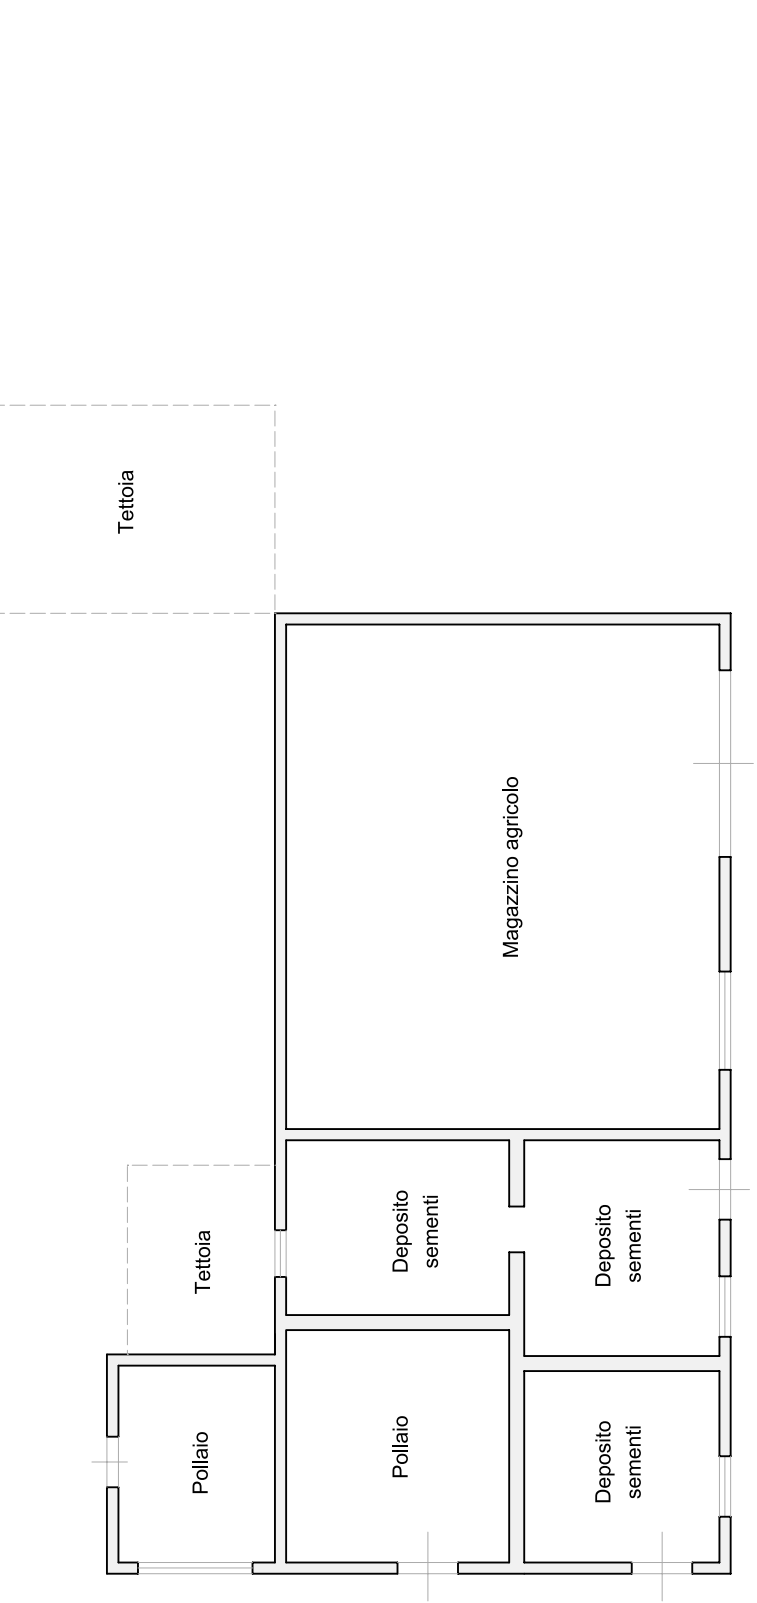


PIANO TERRA

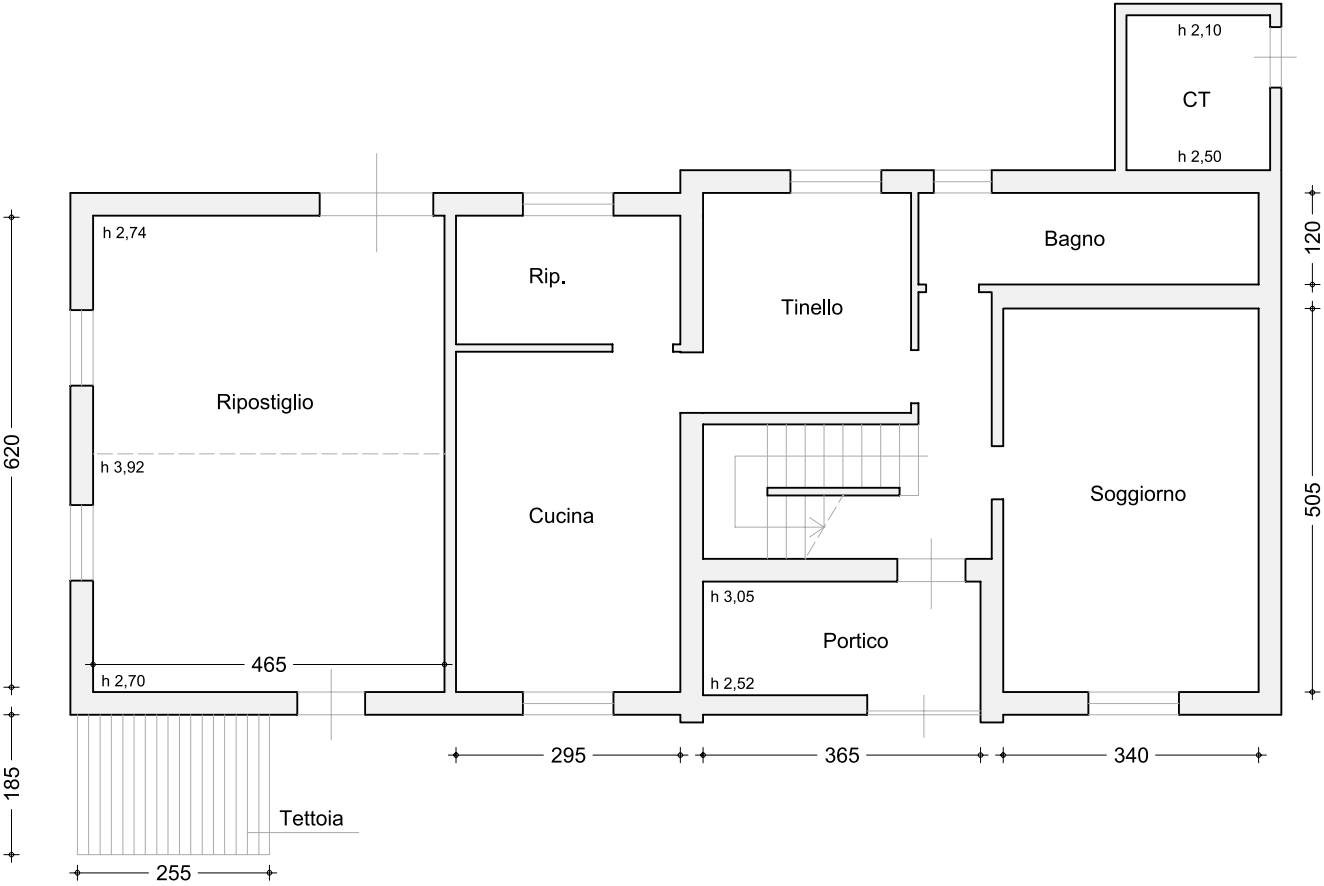

PIANO TERRA

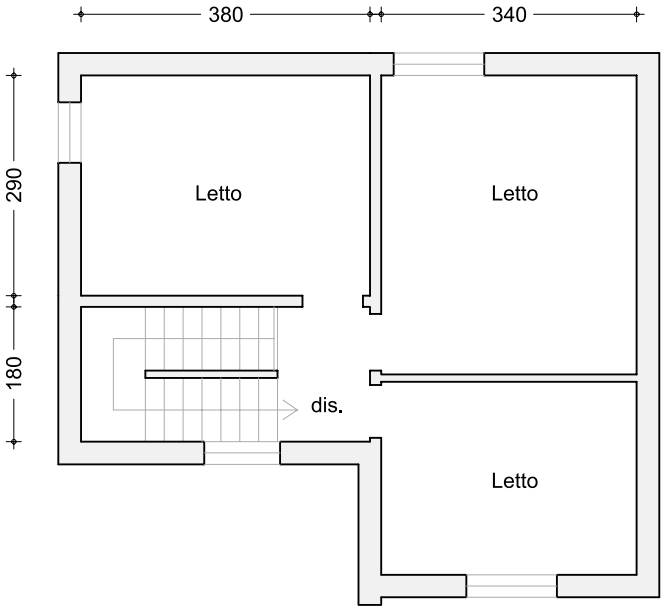

PIANO PRIMO

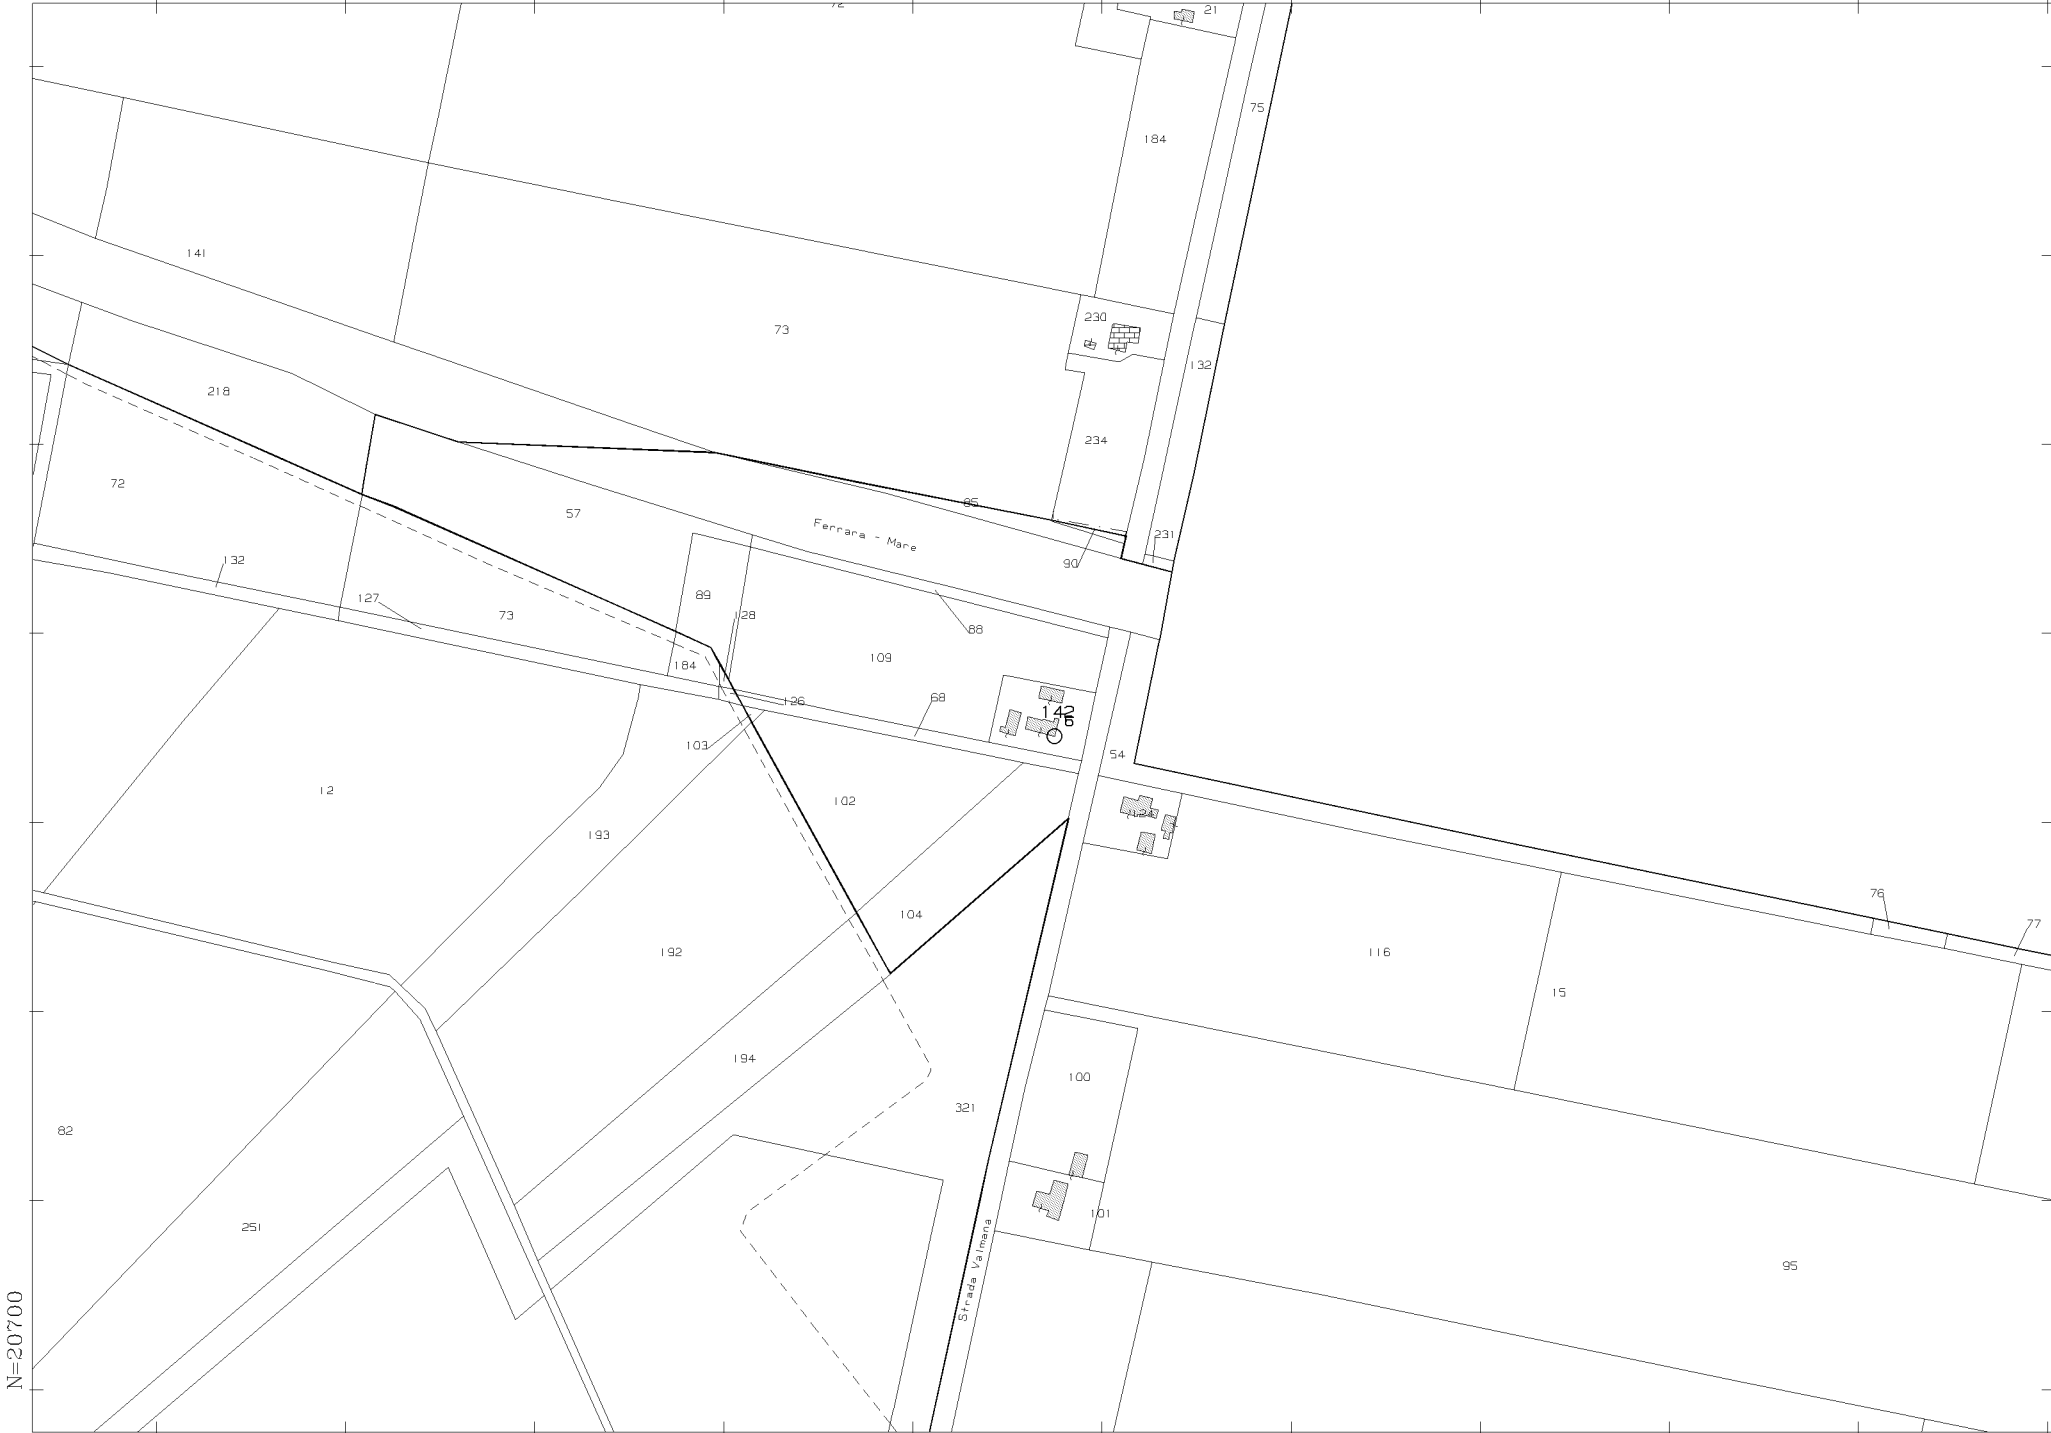

N=20700

E=26500

1 Particella: 142


Comune: (FE) OSTELLATO
Foglio: 87
Scala originale: 1:4000
Dimensione cornice: 1068.000 x 756.000 m
Protocollo pratica T252873/2025
25-Nov-2025 13:56:38

ELABORATO PLANIMETRICO	
Compilato da: Guidi Vittorio	
Iscritto all'albo: Geometri	
Prov. Ferrara	N. 1107


Agenzia delle Entrate
CATASTO FABBRICATI
Ufficio Provinciale di
Ferrara

Comune di Ostellato			Protocollo n. [redacted]	del [redacted]
Sezione:	Foglio: 87	Particella: 142	Tipo Mappale n. 123302	del 26/11/2013
Dimostrazione grafica dei subalterni			Scala 1 : 500	

piano terra

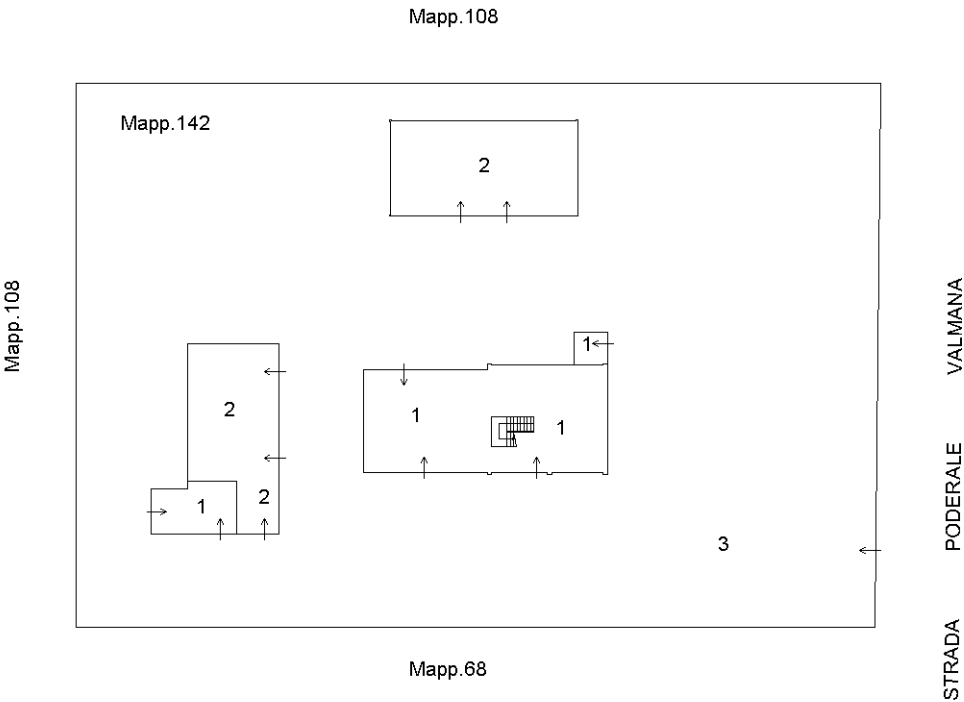

piano primo

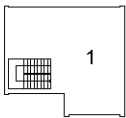

ACCERTAMENTO DELLA PROPRIETA' IMMOBILIARE URBANA ELENCO DEI SUBALTERNI ASSEGNATI

Comune OSTELLATO	Sezione	Foglio 87	Particella 142	Tipo mappale 123302	del: 26/11/2013
---------------------	---------	--------------	-------------------	------------------------	--------------------

Sub	UBICAZIONE via/piazza	n.civ	Piani	Scala	Int	DESCRIZIONE
1	strada valmana	194	T-1			ABITAZIONE DI TIPO ECONOMICO
2	strada valmana	194	T			MAGAZZINO
3	strada valmana	194	T			BENE COMUNE NON CENSIBILE CORTE COMUNE AI SUB 1 E SUB 2

Visura telematica