


Planimetria generale - Stato di fatto

LOTTO UNICO (appartamento + box)

1:100

- Appartamento (NCEU San Severo F.79 p.lla 1540 sub 4 - cat. catast. A3)
- Box (NCEU San Severo F.79 p.lla 1540 sub 10 - cat. catast. C6)
- Piano primo sottostrada
- h_{int} = m. variabile

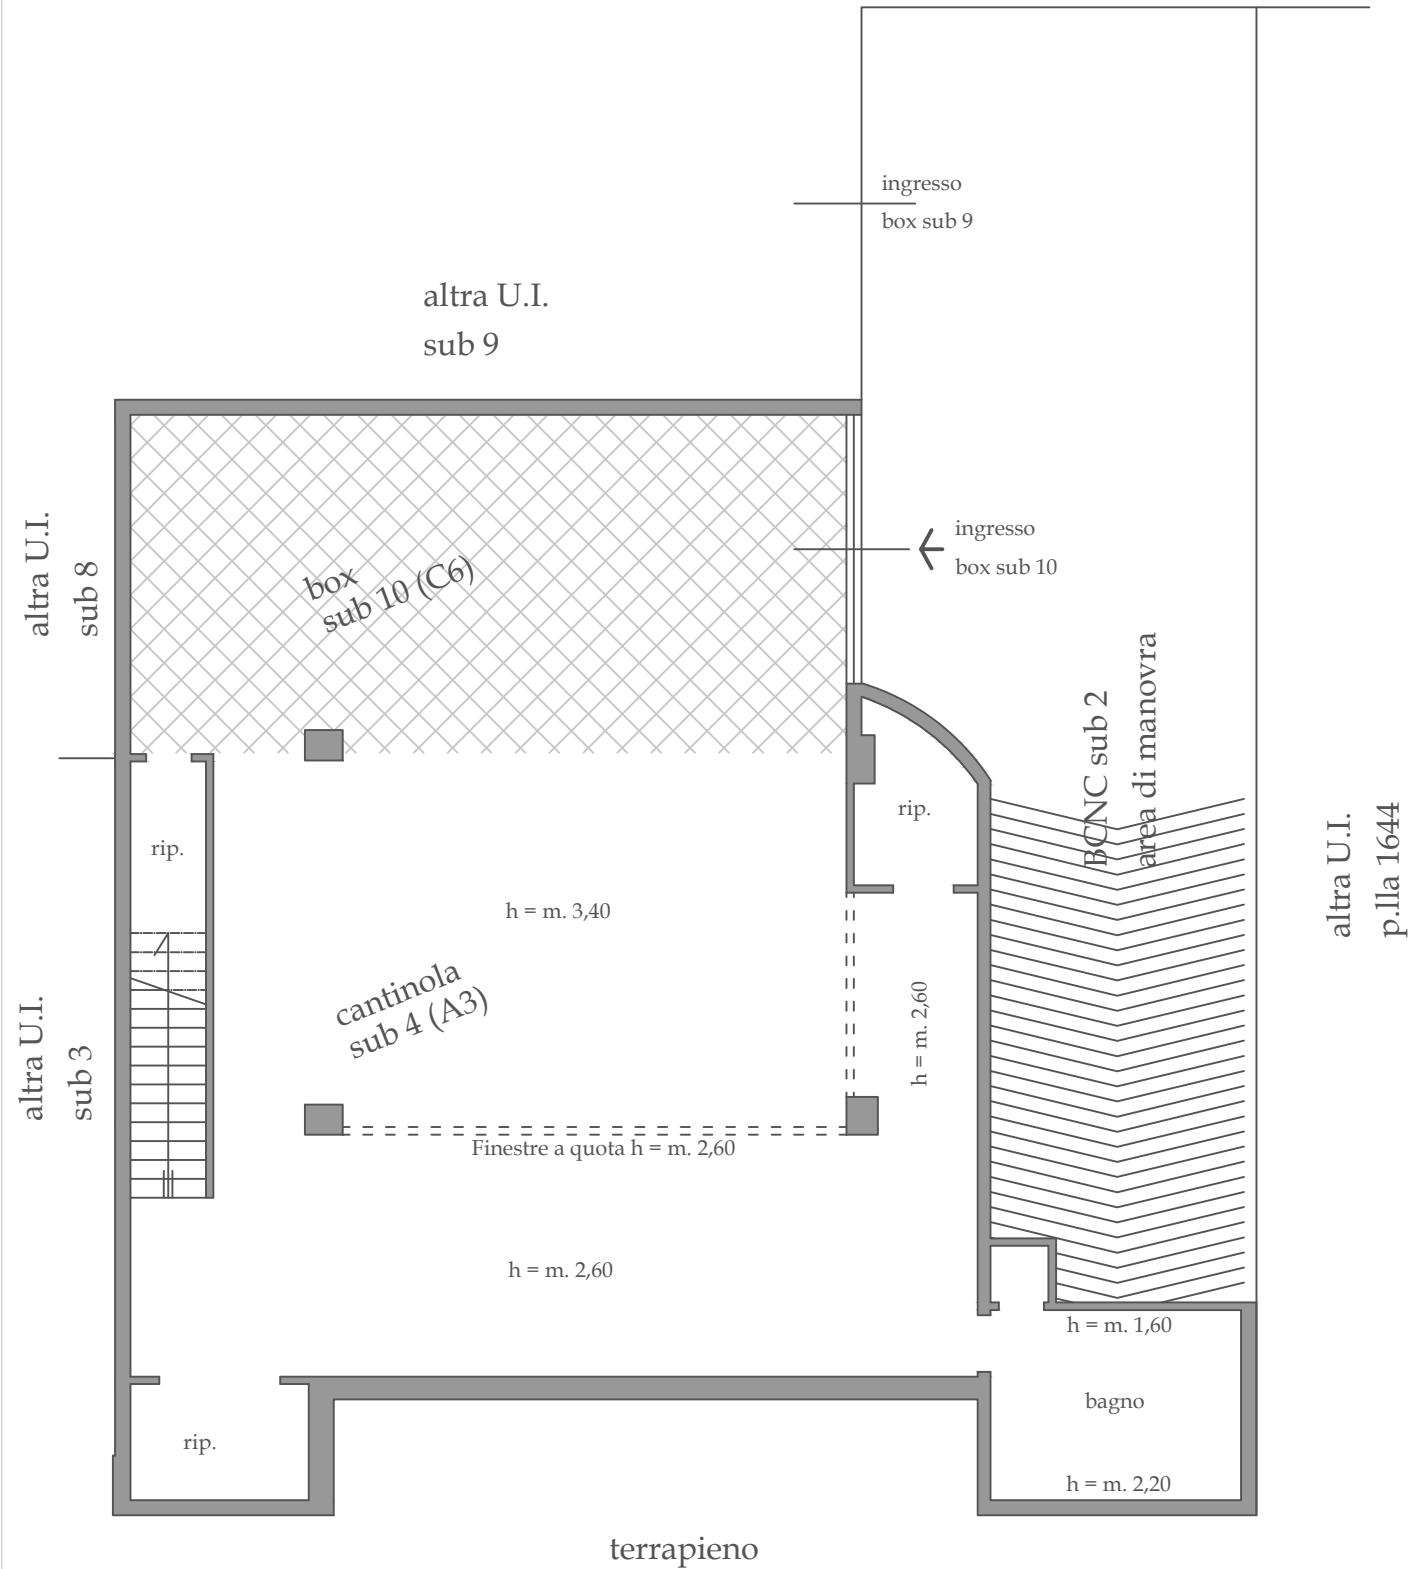

Dati metrici (A3 - Piano primo sottostrada)	
Superficie coperta	105,00 mq
Dati metrici (C6 - Piano primo sottostrada)	
Superficie coperta	45,00 mq

Via Luigi Calabresi

NB: Al momento del sopralluogo i due subalterni (4-10) sono risultati uniti tra loro senza separazione fisica